




Οδηγός Οδεύσης με πλάκες τύπου Α σε κάθετη συνάντηση.
Η φορά τοποθέτησης αλλάζει 80 εκ. πριν τη διασταύρωση.

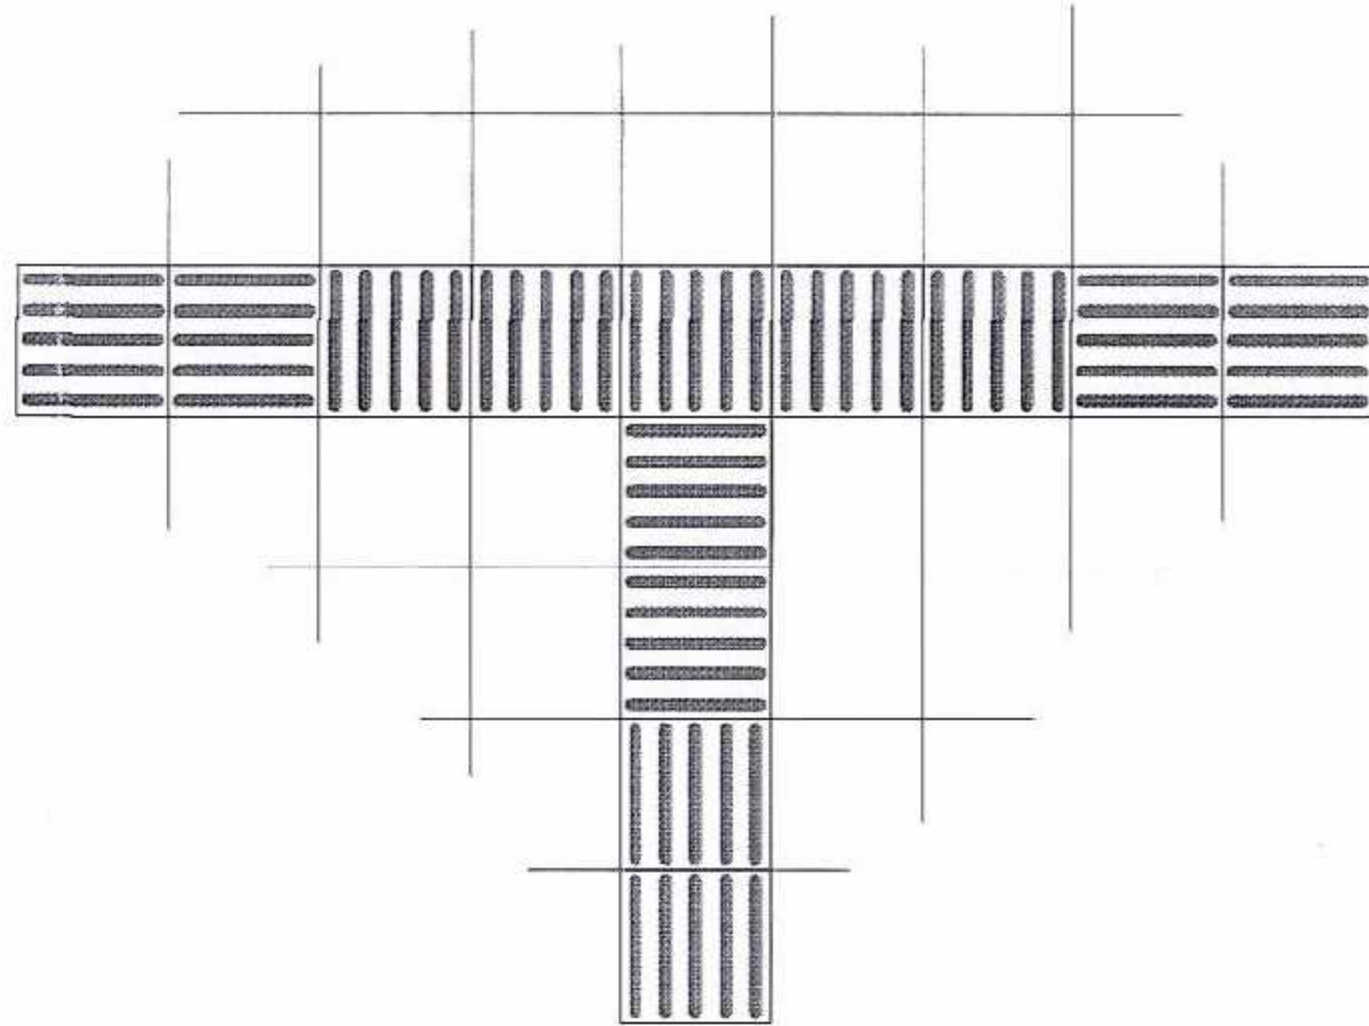


Οδηγός Οδεύσης με πλάκες τύπου Α σε στραμμένη συνάντηση
όπου τοποθετείται πλάκα χωρίς παβώσις

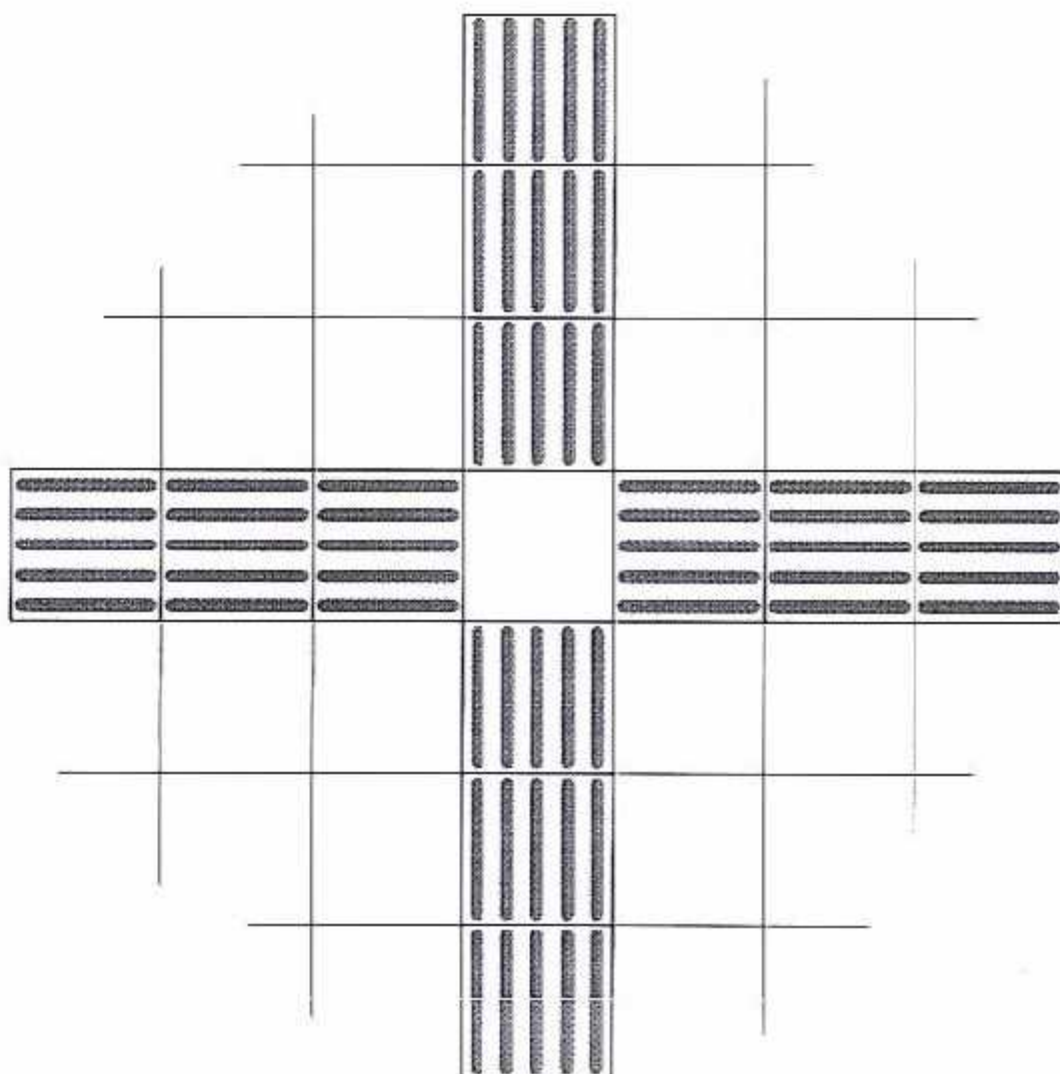


Οδηγός Οδεύσης με πλάκες τύπου Α σε στροφή.
Η φορά τοποθέτησης αλλάζει 80 εκ. πριν τη διασταύρωση

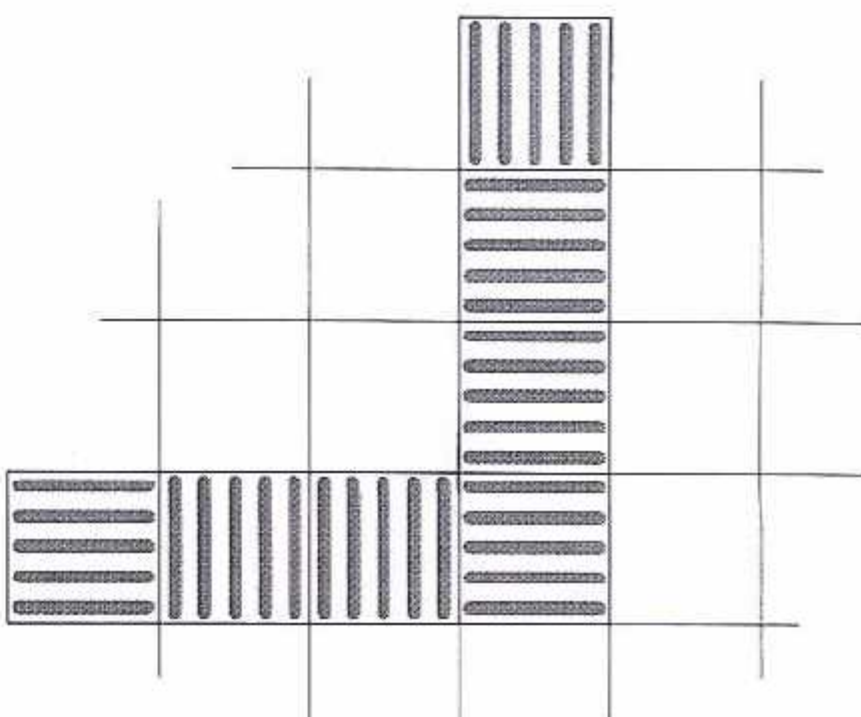


Οδηγός Οδεύσης με πλάκες τύπου Α σε πόμπια παράλληλη προς
τη διεύθυνση του πεζοδρομίου σε διάβαση πεζών.
Στην άκρη του πλατώματος προς το δρόμο, τοποθετούνται πλάκες
τύπου Β και στο ανώτατο σημείο των παμπών, πλάκες τύπου Γ.

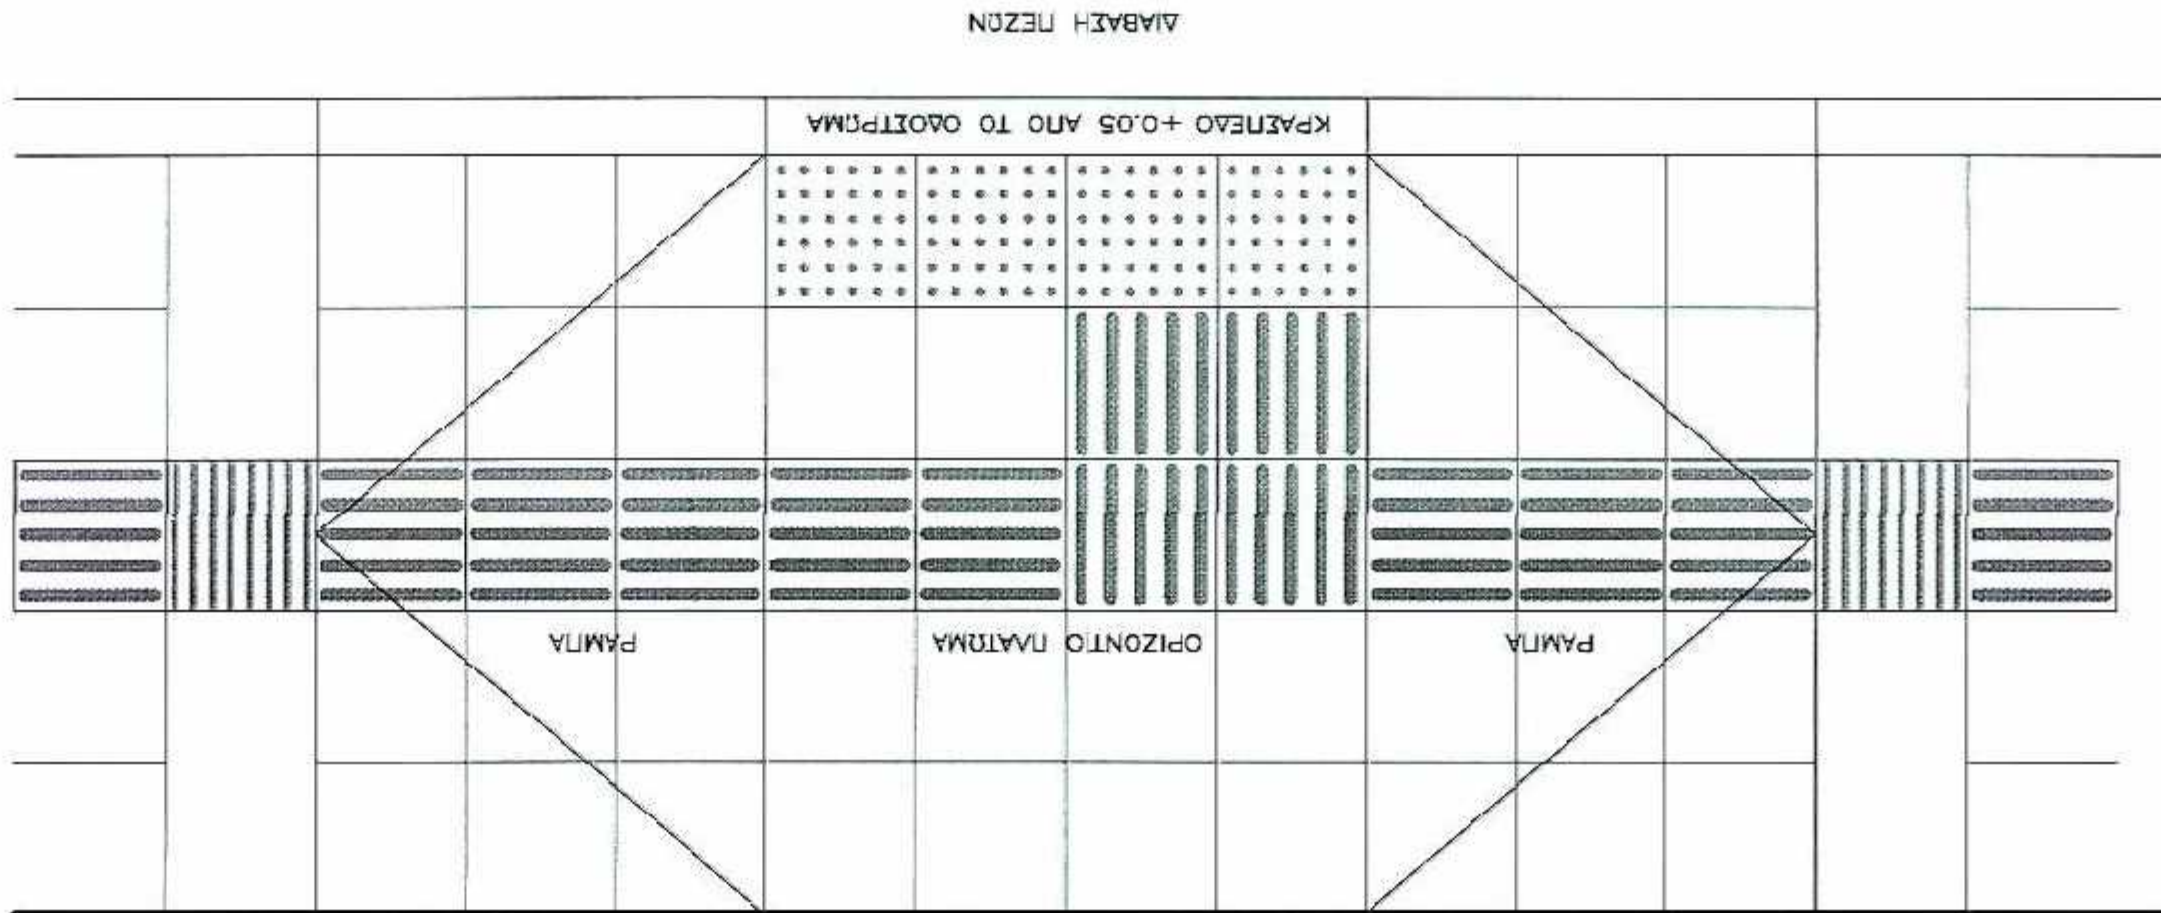


Οδηγός Οδεύσης με πλάκες τύπου Α σε πόμπια σε στροφή του
πεζοδρομίου.
Στην άκρη του πλατώματος προς το δρόμο, τοποθετούνται πλάκες
τύπου Β και στο ανώτατο σημείο των παμπών, πλάκες τύπου Γ.

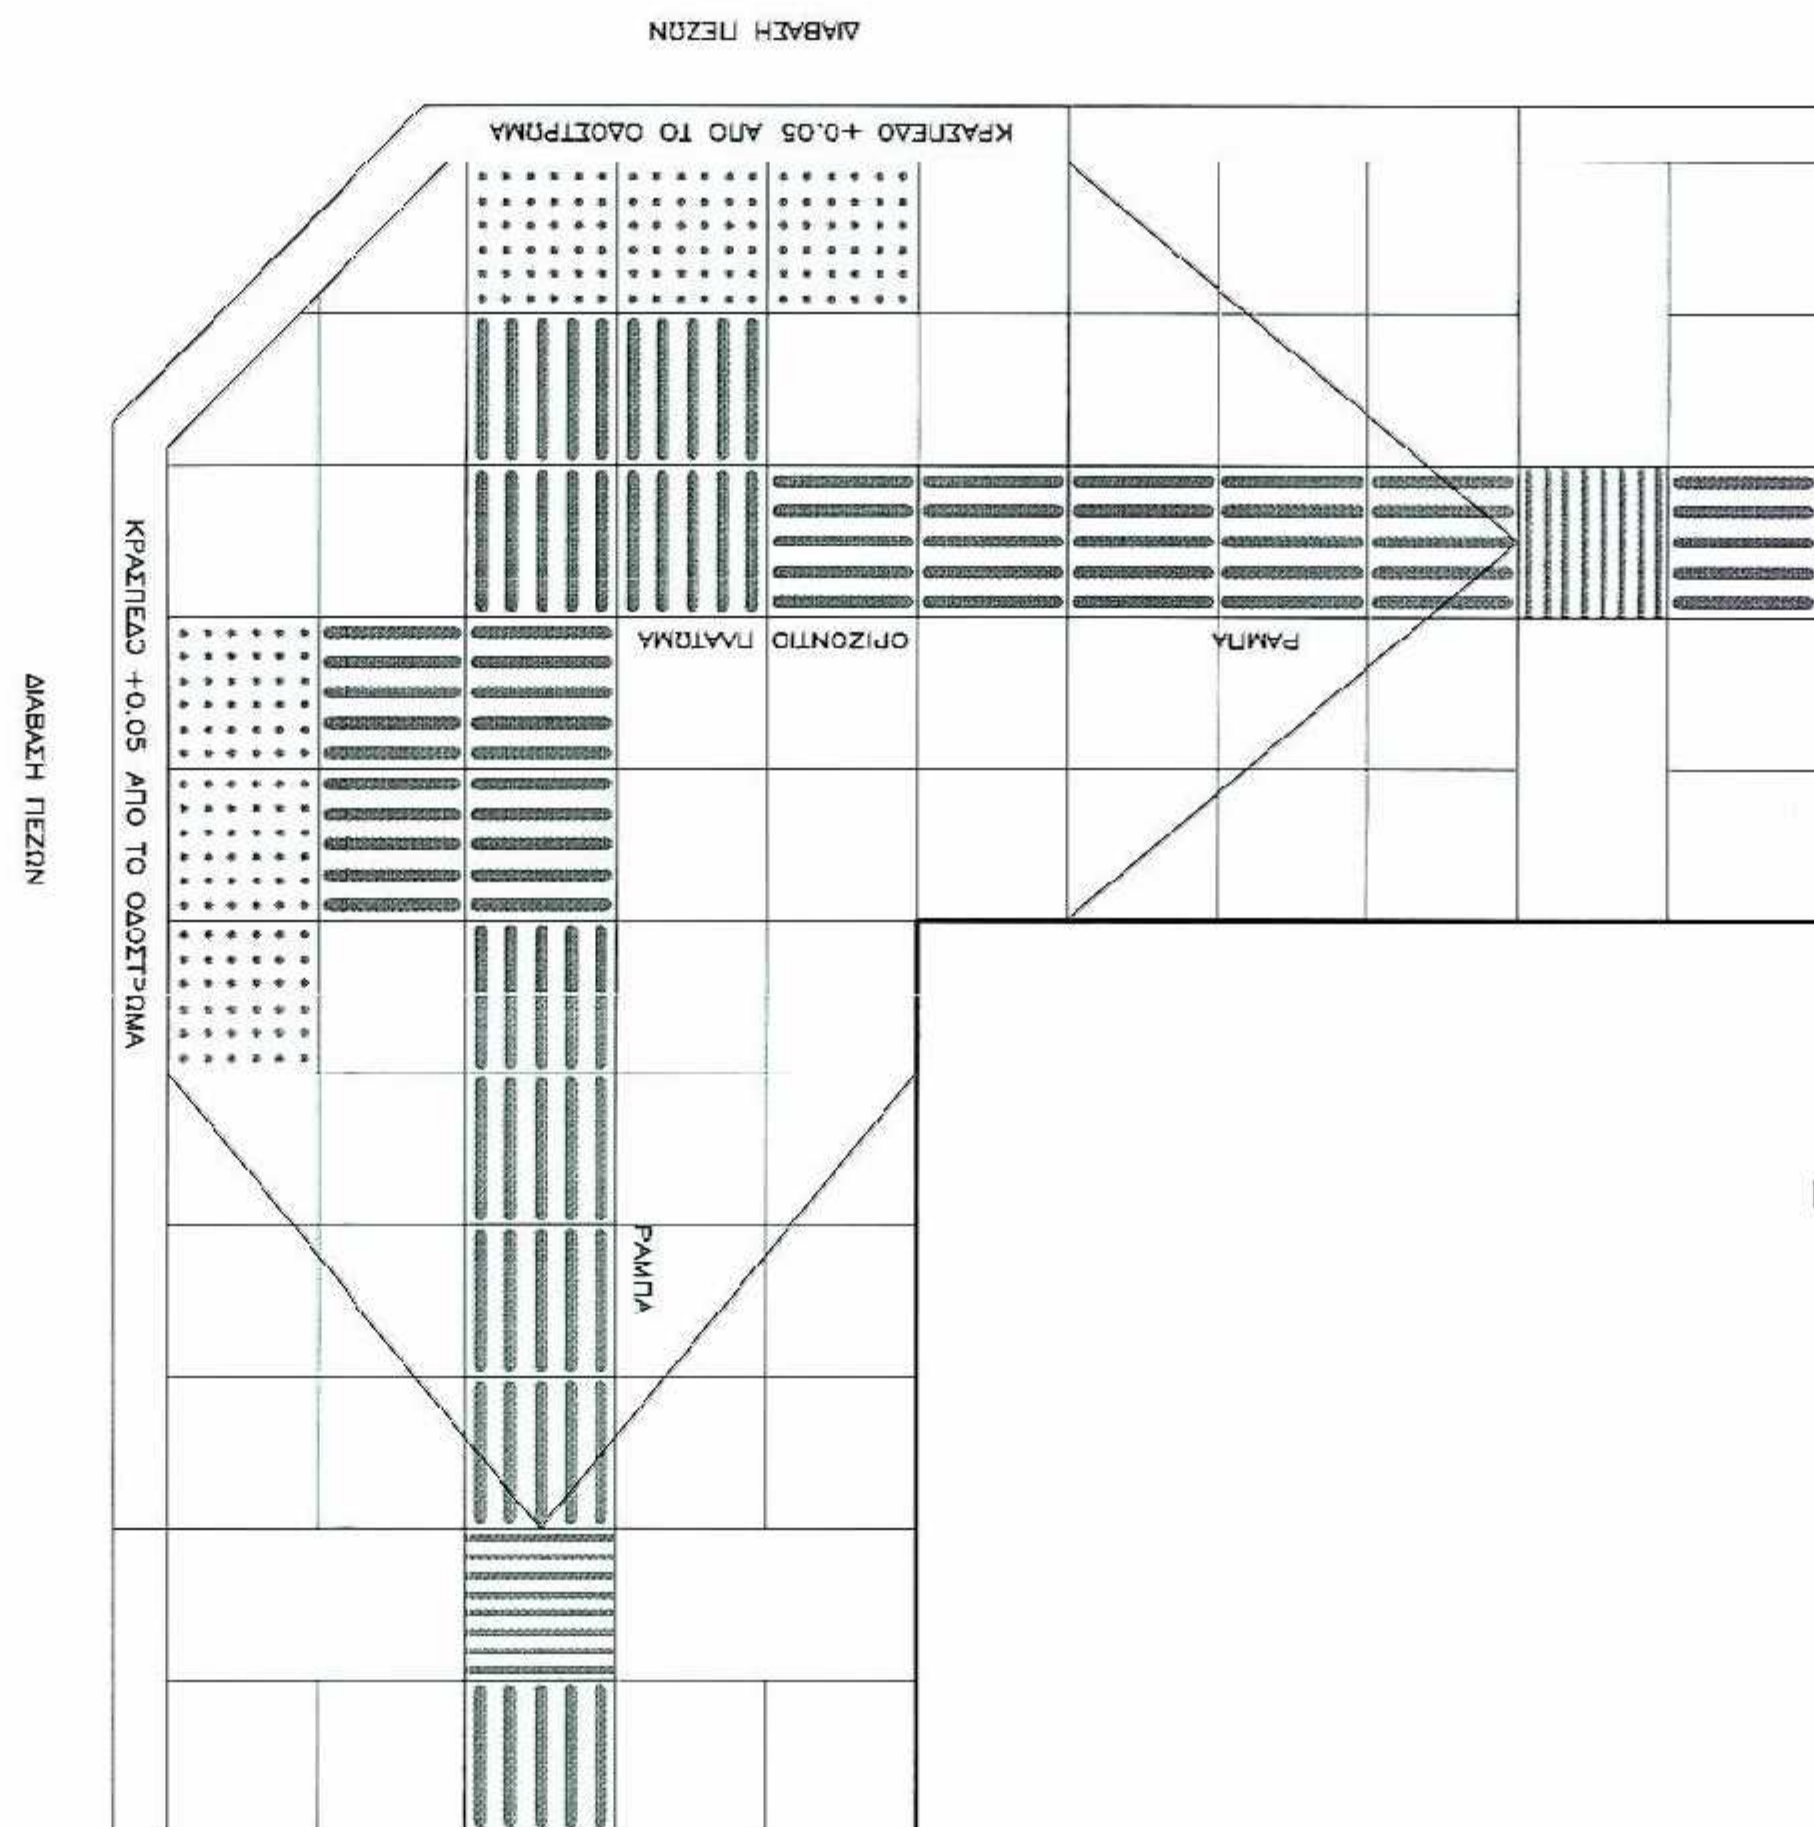


Κάτοψη και Τομή πλάκας τύπου Γ
"Προειδοποίηση"
Κλίμακα 1:5

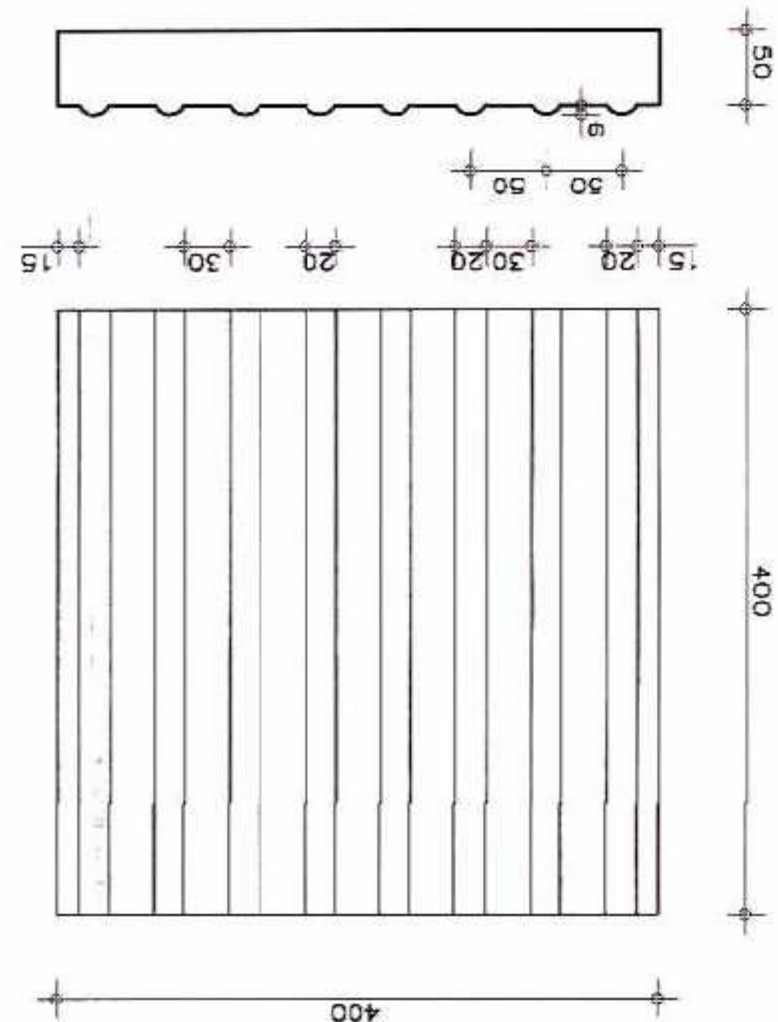

Κάτοψη και Τομή πλάκας τύπου Β
"Κίνδυνος"
Κλίμακα 1:5

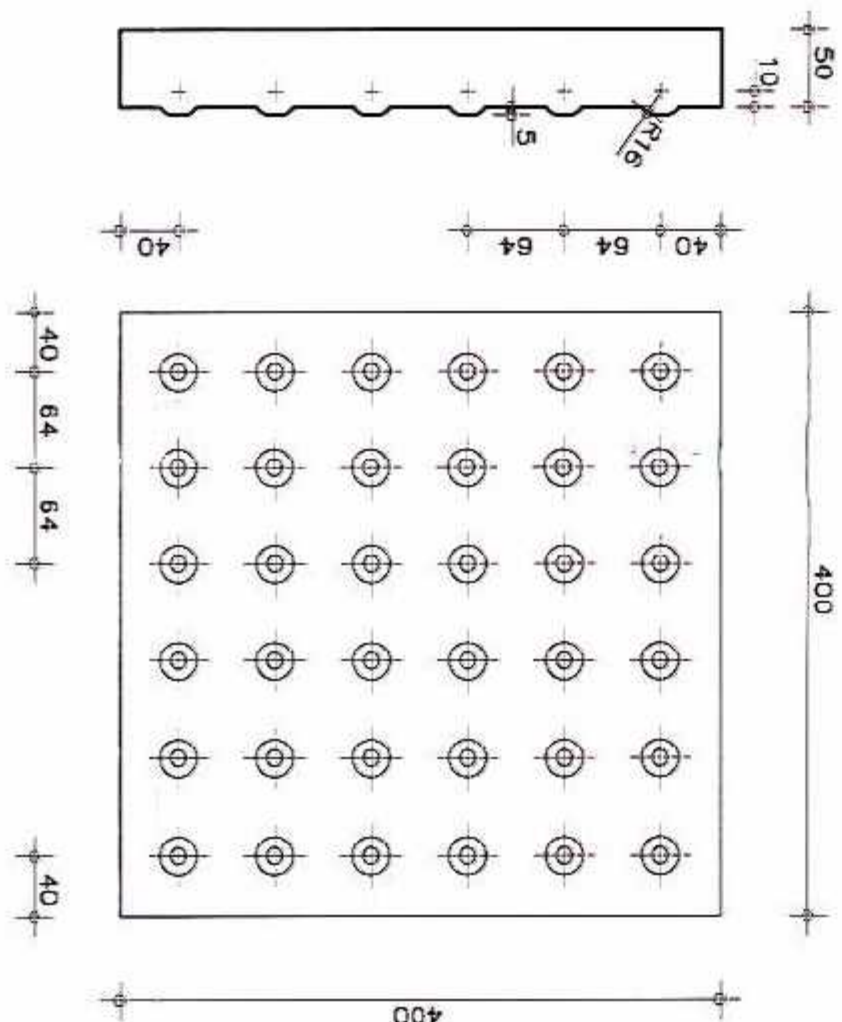

Κάτοψη και Τομή πλάκας τύπου Α
"Οδηγός"
Κλίμακα 1:5

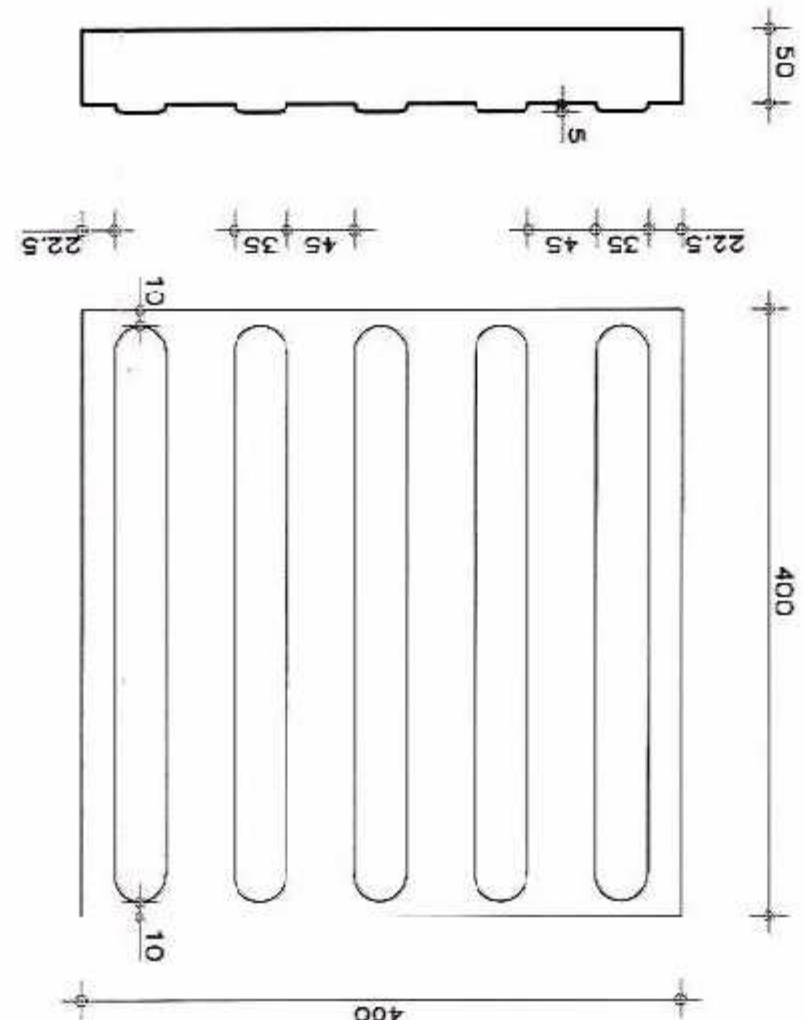

ΕΛΛΗΝΙΚΗ ΔΗΜΟΚΡΑΤΙΑ
ΥΠΟΥΡΓΕΙΟ ΠΑΙΔΕΙΑΣ, ΕΡΕΥΝΑΣ ΚΑΙ ΘΡΗΣΚΕΥΜΑΤΩΝ
ΙΝΣΤΙΤΟΥΤΟ ΤΕΧΝΟΛΟΓΙΑΣ ΥΠΟΛΟΓΙΣΤΩΝ ΚΑΙ ΕΚΔΟΣΕΩΝ ΔΙΔΑΚΤΙΚΩΝ ΒΙΒΛΙΩΝ
ΙΤΥΤΕΚΕ

ΔΙΑΜΟΡΦΩΣΗ
ΟΔΗΓΟΥ ΟΔΕΥΣΗΣ
Α1.4
ΚΑΜΙΚΑ 1:20

ΟΡΙΣΤΙΚΗ ΜΕΛΕΤΗ

ΕΛΛΗΝΙΚΗ ΔΗΜΟΚΡΑΤΙΑ
ΥΠΟΥΡΓΕΙΟ ΠΑΙΔΕΙΑΣ, ΕΡΕΥΝΑΣ ΚΑΙ ΘΡΗΣΚΕΥΜΑΤΩΝ
ΙΝΣΤΙΤΟΥΤΟ ΤΕΧΝΟΛΟΓΙΑΣ ΥΠΟΛΟΓΙΣΤΩΝ ΚΑΙ ΕΚΔΟΣΕΩΝ ΔΙΔΑΚΤΙΚΩΝ ΒΙΒΛΙΩΝ
ΙΤΥΤΕΚΕ

ΑΝΑΠΛΑΣΗ ΠΛΑΤΕΙΑΣ
ΚΑΙ ΤΟΠΟΘΕΤΗΣΗ
ΕΛΛΗΝΙΚΗ ΔΗΜΟΚΡΑΤΙΑ
ΥΠΟΥΡΓΕΙΟ ΠΑΙΔΕΙΑΣ, ΕΡΕΥΝΑΣ ΚΑΙ ΘΡΗΣΚΕΥΜΑΤΩΝ
ΙΝΣΤΙΤΟΥΤΟ ΤΕΧΝΟΛΟΓΙΑΣ ΥΠΟΛΟΓΙΣΤΩΝ ΚΑΙ ΕΚΔΟΣΕΩΝ ΔΙΔΑΚΤΙΚΩΝ ΒΙΒΛΙΩΝ
ΙΤΥΤΕΚΕ