Signed by: ATHINA DIMOPOULOU
Date and Time: 2018.12.20 07:03:14 +02:00

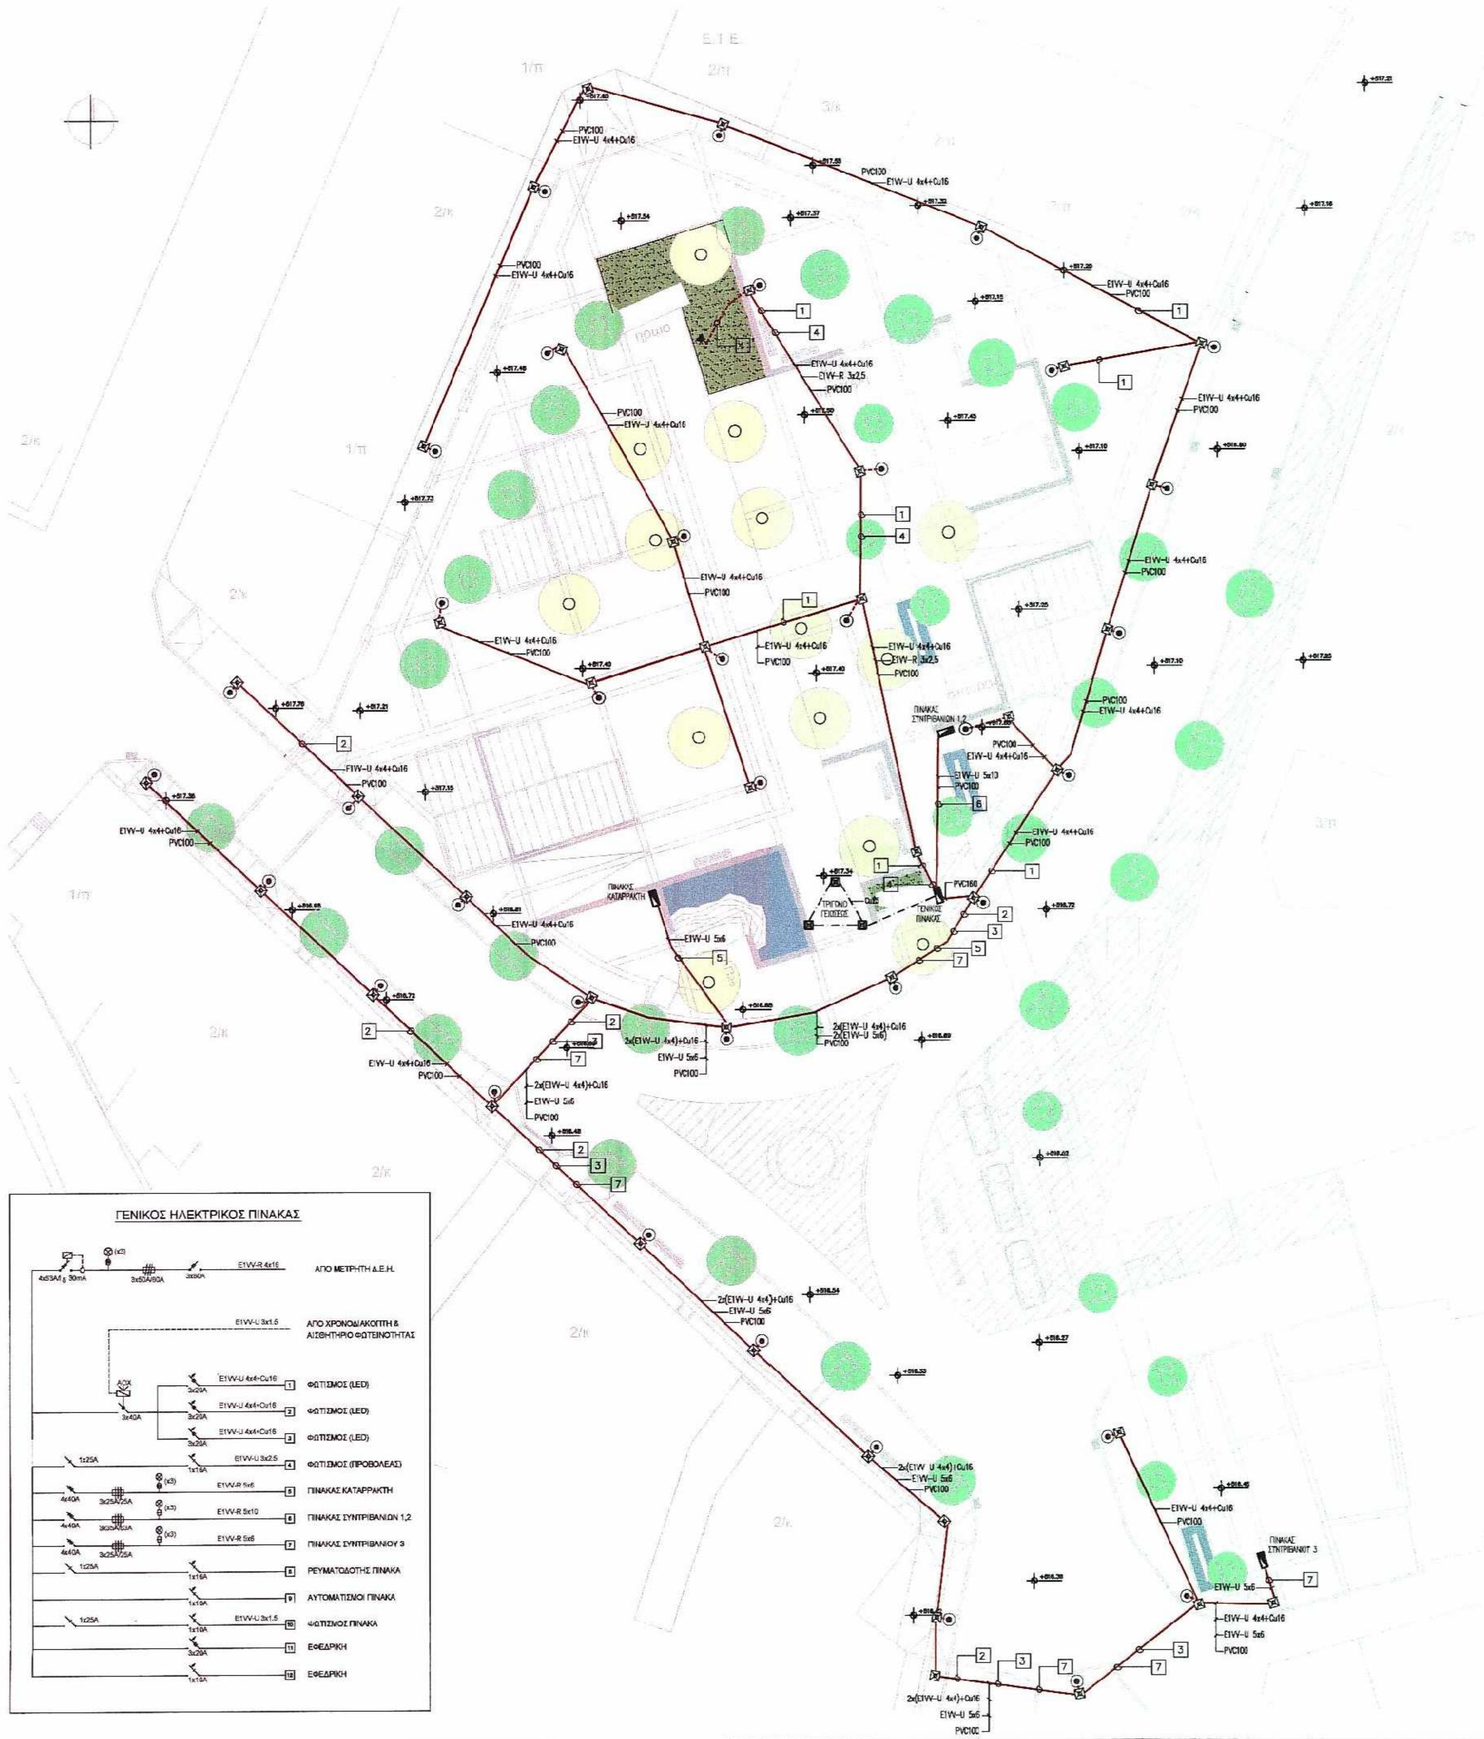

ΣΥΜΒΟΛΙΣΜΟΙ

ΣΥΜΒΟΛΟ	ΠΕΡΙΓΡΑΦΗ
	ΟΔΕΥΣΗ ΠΛΑΣΤΙΚΩΝ ΑΓΩΓΩΝ ΠΡΟΣΤΑΣΙΑΣ ΚΑΙ ΚΑΛΩΔΙΩΝ
	ΕΥΚΑΜΠΤΟΣ ΠΛΑΣΤΙΚΟΣ ΣΩΛΗΝΑΣ ΒΑΡΕΩΣ ΤΥΠΟΥ ΚΑΤΑΛΛΗΛΟΣ ΓΙΑ ΤΟΠΟΘΕΤΗΣΗ ΣΤΟ ΕΔΑΦΟΣ
	ΦΩΤΙΣΤΙΚΟ ΣΩΜΑ ΚΟΡΥΦΗΣ ΕΠΙ ΣΤΥΛΟΥ, ΜΕ ΛΑΜΠΤΗΡΑ LED 30W (TEM: 59)
	ΦΩΤΙΣΤΙΚΟ ΣΩΜΑ ΠΡΟΒΟΛΕΑΣ, ΕΔΑΦΟΥΣ, ΜΕ ΛΑΜΠΤΗΡΑ ΑΛΟΓΟνΙΔΙΟΥ ΜΕΤΑΛΛΟΥ 400W (TEM: 1)
	ΦΡΕΑΤΙΟ ΔΙΕΛΕΥΣΗΣ ΚΑΛΩΔΙΩΝ ΔΙΑΣΤΑΣΕΩΝ 30x30x(h=0.40) (TEM: 64)
	ΦΡΕΑΤΙΟ ΗΛΕΚΤΡΟΔΙΟΥ ΓΕΙΩΣΕΩΣ
	ΓΡΑΜΜΗ ΓΕΙΩΣΕΩΣ
	PILLAR ΗΛΕΚΤΡΟΦΩΤΙΣΜΟΥ
Wh	ΜΕΤΡΗΤΗΣ ΗΛΕΚΤΡΙΚΗΣ ΕΝΕΡΓΕΙΑΣ

ΣΥΜΒΟΛΙΣΜΟΙ

3x35A/63A	ΣΥΝΤΗΚΤΙΚΗ ΑΣΦΑΛΕΙΑ
	ΑΥΤΟΜΑΤΟΣ ΔΙΑΦΥΓΗΣ 4x40A
3x63A	ΡΑΓΟΔΙΑΚΟΠΤΗΣ ΤΡΙΠΟΛΙΚΟΣ 63A
1x10A	ΜΙΚΡΟΑΥΤΟΜΑΤΟΣ 10A ΜΟΝΟΠΟΛΙΚΟΣ
	ΕΝΔΕΙΚΤΙΚΗ ΛΥΧΝΙΑ
ΔΟΥ 3x40A	ΤΗΛΕΧΕΙΡΙΖΟΜΕΝΟΣ ΔΙΑΚΟΠΤΗΣ 3x40A

ΓΕΝΙΚΟΣ ΗΛΕΚΤΡΙΚΟΣ ΠΙΝΑΚΑΣ

ΕΛΛΗΝΙΚΗ ΔΗΜΟΚΡΑΤΙΑ
ΔΗΜΟΣ ΚΑΛΑΒΡΥΤΩΝ

ΤΜΗΜΑ ΤΕΧΝΙΚΩΝ ΥΠΗΡΕΣΙΩΝ & ΠΟΛΕΟΔΟΜΙΑΣ

ΑΝΑΠΛΑΣΗ ΠΛΑΤΕΙΑΣ ΚΛΕΙΤΟΡΙΑΣ

ΟΡΙΣΤΙΚΗ ΜΕΛΕΤΗ

ΤΙΤΛΟΣ ΣΧΕΔΙΟΥ

ΗΛΕΚΤΡΙΚΑ ΙΣΧΥΡΑ
ΓΕΝΙΚΗ ΔΙΑΤΑΞΗ

ΑΡΙΘΜ. ΣΧΕΔΙΟΥ

ΗΙ-01

ΚΛΙΜΑΚΑ 1:200

ΣΥΝΤΑΧΘΗΚΕ

ΠΑΡΑΣΚΕΥΑΣ ΣΩΤΗΡΟΠΟΥΛΟΣ
ΗΛΕΚΤΡΟΛΟΓΟΣ ΜΗΧΑΝΙΚΟΣ Τ.Ε

ΗΜΕΡΟΜΗΝΙΑ: Μάιος 2017

ΘΕΩΡΗΘΗΚΕ

ΑΝΤΙΔΗΜΑΡΧΟΣ

ΗΜΕΡΟΜΗΝΙΑ: 11-5-2017

ΓΕΩΡΓΙΟΣ ΠΡΑΣΣΑΣ