Signed by: ATHINA DIMOPOULOU
Date and Time: 2018.12.20 07:03:47 +02:00

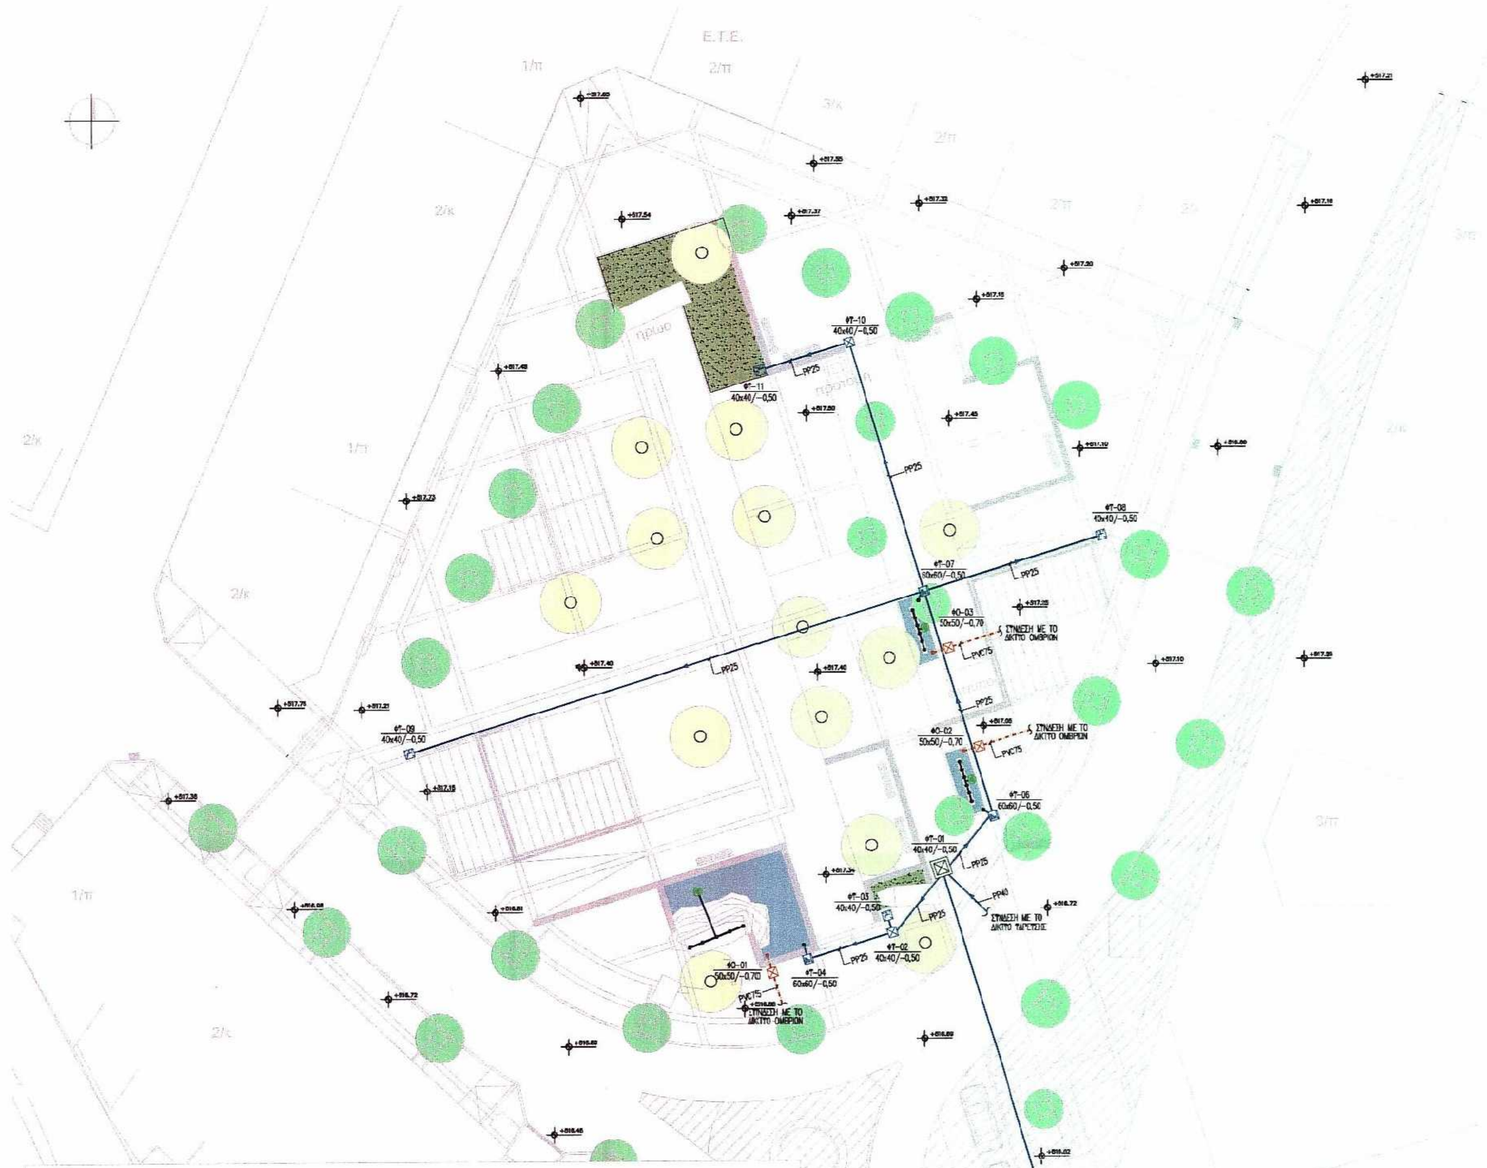

ΣΥΜΒΟΛΙΣΜΟΙ

ΣΥΜΒΟΛΟ	ΠΕΡΙΓΡΑΦΗ
PP40	ΑΝΟΞΕΙΔΩΤΟΣ ΑΓΩΓΟΣ ΠΡΟΣΑΓΩΓΗΣ ΣΥΝΤΡΙΒΑΝΙΩΝ
PP25	ΑΓΩΓΟΣ ΠΟΛΥΠΡΟΠΥΛΕΝΙΟΥ (PP) DN25 - ΥΔΡΕΥΣΗΣ
	ΠΛΗΡΩΣΗ ΔΕΞΑΜΕΝΗΣ ΜΕΣΩ ΗΛΕΚΤΡΟΝΙΚΟΥ ΑΙΣΘΗΤΗΡΙΟΥ ΣΤΑΘΜΗΣ
	ΣΤΕΓΑΝΟ ΦΡΕΑΤΙΟ ΜΕ ΕΛΕΓΚΤΗ ΑΡΔΕΥΣΗΣ ΚΑΙ ΣΥΛΛΕΚΤΗ ΜΕ ΗΛΕΚΤΡΟΒΑΝΕΣ
	ΦΡΕΑΤΙΟ ΠΟΤΙΣΜΑΤΟΣ (40x40) ΜΕ ΚΡΟΥΝΟ
	ΦΡΕΑΤΙΟ ΠΛΗΡΩΣΗΣ ΣΥΝΤΡΙΒΑΝΙΟΥ (40x40) ΜΕ ΗΛΕΚΤΡΟΒΑΝΑ
	ΦΡΕΑΤΙΟ ΔΙΑΚΛΑΔΩΣΗΣ (40x40)
	ΥΠΟΒΡΥΧΙΟ ΑΝΤΛΗΤΙΚΟ ΣΥΓΚΡΟΤΗΜΑ 5" ΠΑΡΟΧΗΣ 60m³/h-5mY.Σ. ΜΕ ΜΑΝΔΥΑ ΨΥΞΗΣ

ΟΠΟΥ ΟΙ ΣΩΛΗΝΕΣ ΥΔΡΕΥΣΗΣ ΔΙΕΡΧΟΝΤΑΙ ΚΑΤΩ ΑΠΟ ΟΔΟΣΤΡΩΜΑ ΘΑ ΤΟΠΟΘΕΤΟΥΝΤΑΙ ΕΝΤΟΣ ΣΩΛΗΝΑ U-PVC Ø100/6atm

ΕΝΔΕΙΚΤΙΚΗ ΤΟΜΗ-ΔΙΑΓΡΑΜΜΑ ΣΥΝΤΡΙΒΑΝΙΟΥ

(1:20)

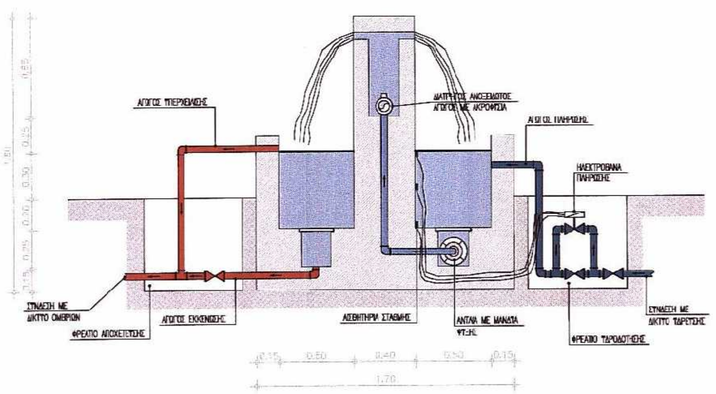

ΕΛΛΗΝΙΚΗ ΔΗΜΟΚΡΑΤΙΑ
ΔΗΜΟΣ ΚΑΛΑΒΡΥΤΩΝ

ΤΜΗΜΑ ΤΕΧΝΙΚΩΝ ΥΠΗΡΕΣΙΩΝ & ΠΟΛΕΟΔΟΜΙΑΣ

ΑΝΑΠΛΑΣΗ ΠΛΑΤΕΙΑΣ ΚΛΕΙΤΟΡΙΑΣ

ΟΡΙΣΤΙΚΗ ΜΕΛΕΤΗ

ΤΙΤΛΟΣ ΣΧΕΔΙΟΥ
ΥΔΡΕΥΣΗ ΑΠΟΧΕΤΕΥΣΗ
ΓΕΝΙΚΗ ΔΙΑΤΑΞΗ

ΑΡΙΘΜ. ΣΧΕΔΙΟΥ
ΥΑ-01

ΚΛΙΜΑΚΑ 1:200

ΣΥΝΤΑΧΘΗΚΕ
ΠΑΡΑΣΚΕΥΑΣ ΣΩΤΗΡΟΠΟΥΛΟΣ
ΗΛΕΚΤΡΟΛΟΓΟΣ ΜΗΧΑΝΙΚΟΣ Τ.Ε.
ΗΜΕΡΟΜΗΝΙΑ: Μάιος 2017

ΘΕΩΡΗΘΗΚΕ
Ο ΟΙΚΟΝΟΜΟΛΟΓΟΣ
ΗΜΕΡΟΜΗΝΙΑ: 11-5-2017
ΘΕΟΔΩΡΟΣ ΠΡΑΣΣΑΣ
ΔΙΠΛ. ΑΓΡΟΝΟΜΟΣ ΜΕ ΟΙΚΟΝΟΜΙΚΟΣ