


ΚΕΝΤΡΟ ΠΛΗΡΟΦΟΡΗΣΗΣ ΣΠΗΛΛΑΙΟΥ ΛΙΜΝΩΝ

ΜΟΥΣΕΙΟΛΟΓΙΚΗ - ΜΟΥΣΕΙΟΓΡΑΦΙΚΗ ΜΕΛΕΤΗ

Τεύχος Δ'
Σχέδια εκθεσιακών κατασκευών

ΘΩΜΑΣ ΣΤ. ΤΣΟΥΚΑΛΑΣ
Διπλ. Αρχιτέκτων Μηχανικός
Μ.Α. Μουσειολογία - Διαχείριση Πολιτισμού

ΙΟΥΛΙΟΣ 2017

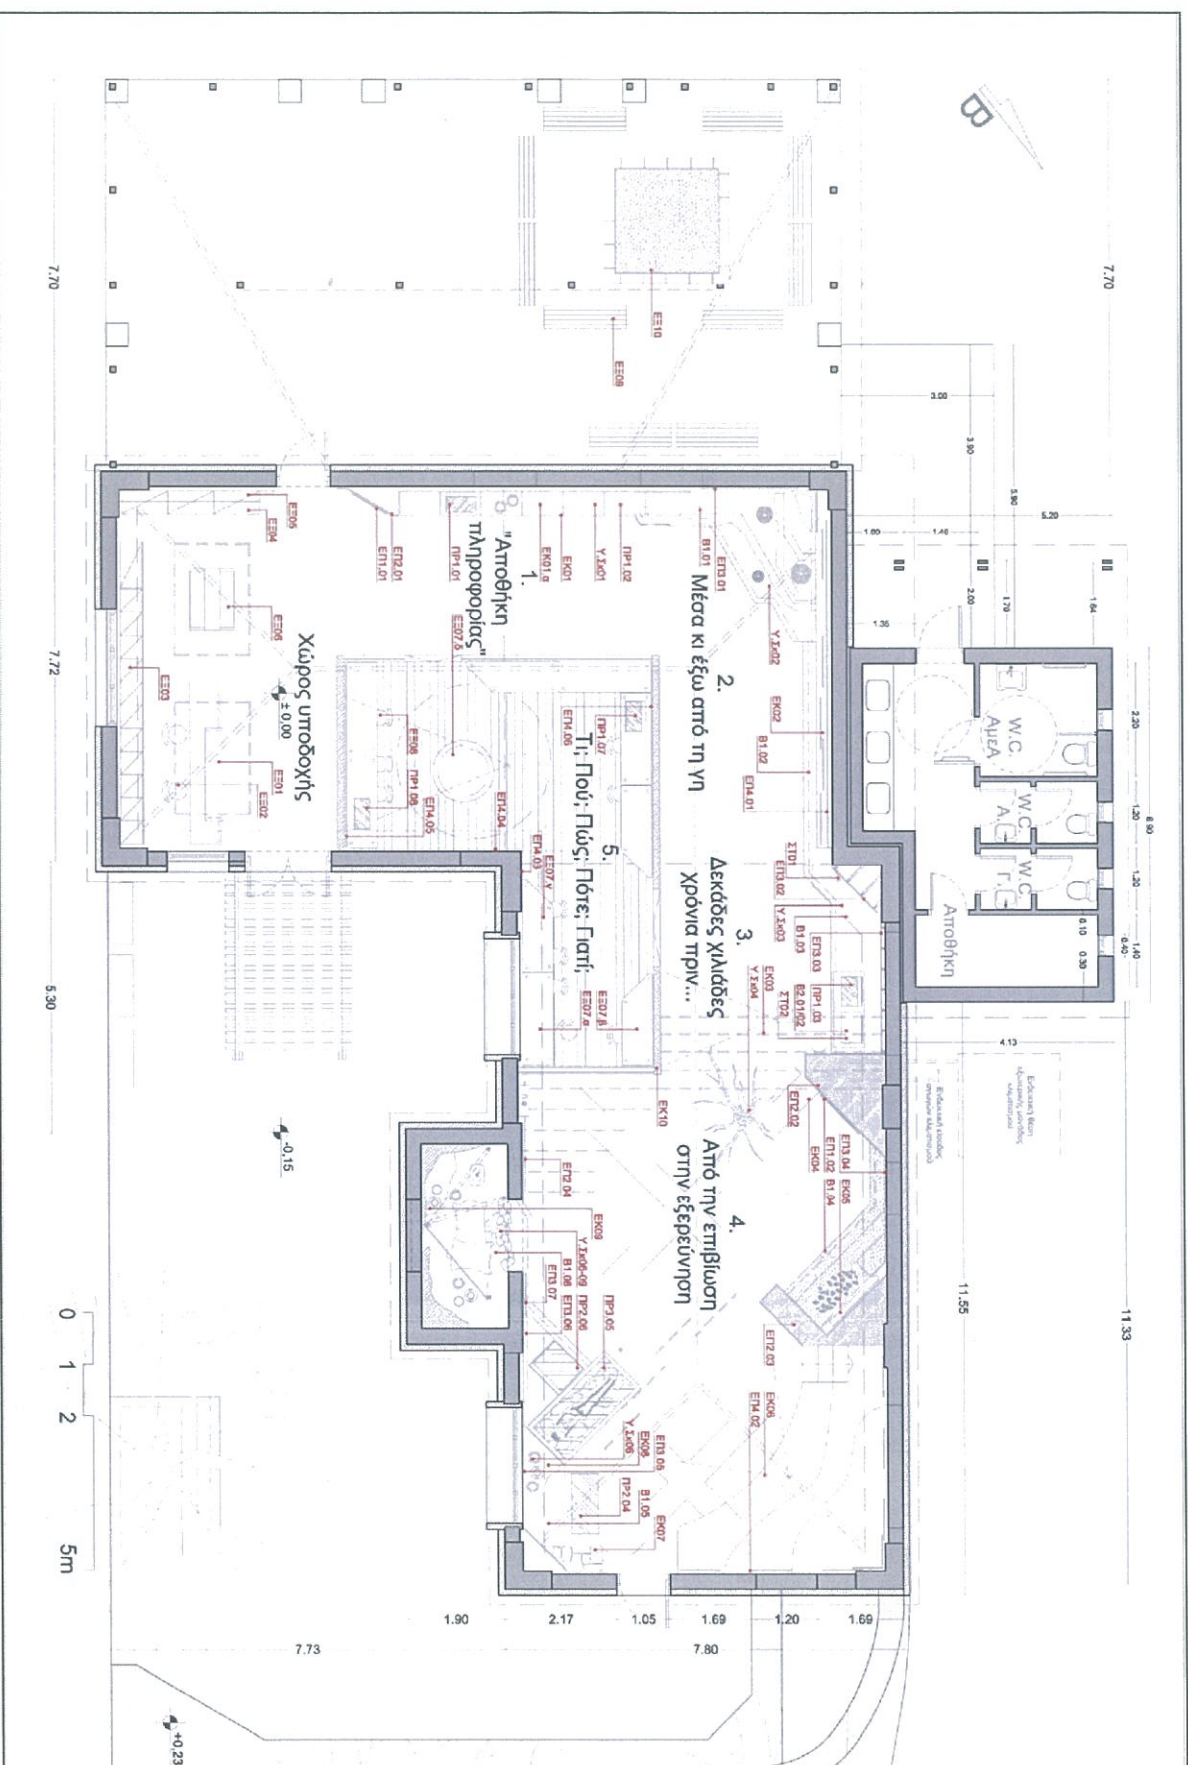

ΜΟΥΣΕΙΟΓΡΑΦΙΚΗ ΜΕΛΕΤΗ - ΕΚΘΕΣΙΑΚΕΣ ΚΑΤΑΣΚΕΥΕΣ

ΠΡΟΦΗΚΕΣ (ΠΡ)

ΕΙΔΙΚΕΣ ΚΑΤΑΣΚΕΥΕΣ (ΕΚ)

ΒΑΣΕΙΣ - ΒΑΘΡΑ (Β)

ΕΞΟΠΛΙΣΜΟΣ (ΕΞ)

ΣΤΗΡΙΞΕΙΣ (ΣΤ)

ΕΠΕΝΔΥΣΕΙΣ (ΕΠ)

ΚΕΝΤΡΟ ΠΛΗΡΟΦΟΡΗΣΗΣ ΣΤΗΛΑΙΟΥ ΑΙΜΙΝΩΝ


ΕΛΛΗΝΙΚΗ ΔΗΜΟΚΡΑΤΙΑ - ΥΠΟΥΡΓΕΙΟ ΠΑΙΔΕΙΑΣ, ΕΡΕΥΝΑΣ ΚΑΙ ΘΡΗΣΚΕΥΜΑΤΩΝ - ΓΕΝΙΚΗ ΔΙΕΥΘΥΝΣΗ ΣΧΟΛΙΚΗΣ ΕΚΠΑΙΔΕΥΣΗΣ - ΔΙΕΥΘΥΝΣΗ ΕΚΠΑΙΔΕΥΤΙΚΗΣ ΠΟΛΙΤΙΚΗΣ - ΤΜΗΜΑ ΕΚΠΑΙΔΕΥΤΙΚΗΣ ΠΟΛΙΤΙΚΗΣ

ΜΟΥΣΕΙΟΓΡΑΦΙΚΗ ΜΕΛΕΤΗ - ΕΚΘΕΣΙΑΚΕΣ ΚΑΤΑΣΚΕΥΕΣ


ΠΡΟΘΗΚΕΣ

ΣΧΕΔΙΑ ΚΑΤΑΣΚΕΥΗΣ 1:10


Κάτοψη 1:10

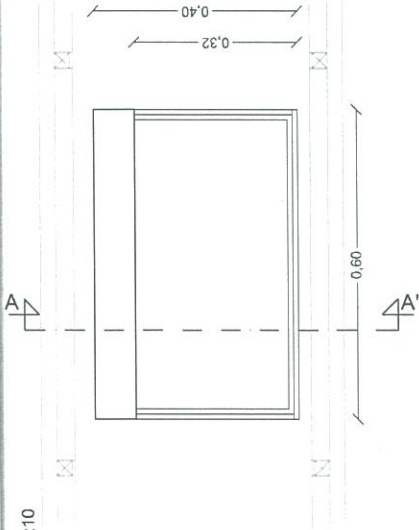

Πλάνο όψη 1:10

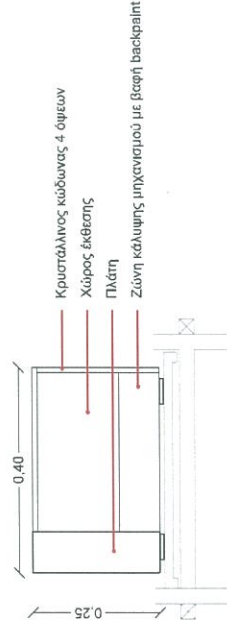

Τομή Α-Α' 1:5

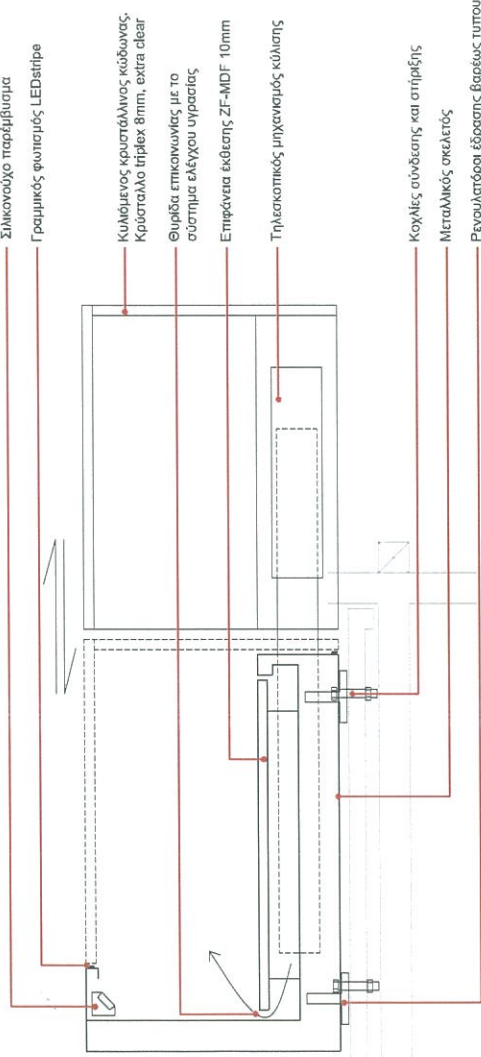



ΠΕΡΙΓΡΑΦΗ ΚΑΤΑΣΚΕΥΗΣ

ΥΛΙΚΑ	Χάλυβος Fe s37 MDF-E1 10mm Κρύσταλλο extra-clear, antireflective, triplex 8mm	ΧΡΩΜΑΤΙΣΜΟΙ	Αντοξεδυτική βαφή σπειρέ υφής φούρνου (τύπου πούρδας), RAL 7006, Υδροδιαλυτή βαφή, RAL 7006.	ΓΕΝΙΚΕΣ ΔΙΑΣΤΑΣΕΙΣ	60x40x25cm
ΦΩΤΙΣΜΟΣ	LED strip σε ασύμμετρο προφίλ αλουμινίου	ΕΛΕΓΧΟΣ - ΣΥΝΤΗΡΗΣΗ	Παθητικό σύστημα ελέγχου υγρασίας (Τύπου Art Sort)	ΕΣΩΤΕΡΙΚΕΣ ΚΑΤΑΣΚΕΥΕΣ	-
				ΚΙΝΗΤΑ ΜΕΡΗ	Κυλιόμενος κάδωνας.

ΠΕΡΙΓΡΑΦΗ

Επιτραπέζια προθήκη με ενσωματωμένη βάση, κρυστάλλινο κυλιόμενο κάδωνο και εσωτερικό σύστημα φωτισμού.

ΘΕΣΗ ΚΑΤΑΣΚΕΥΗΣ 1:100

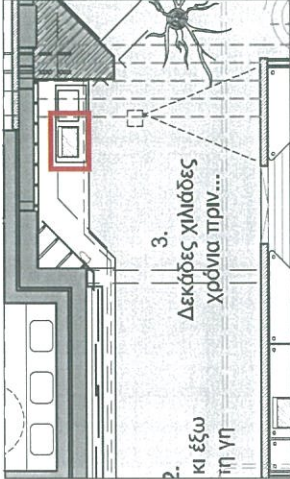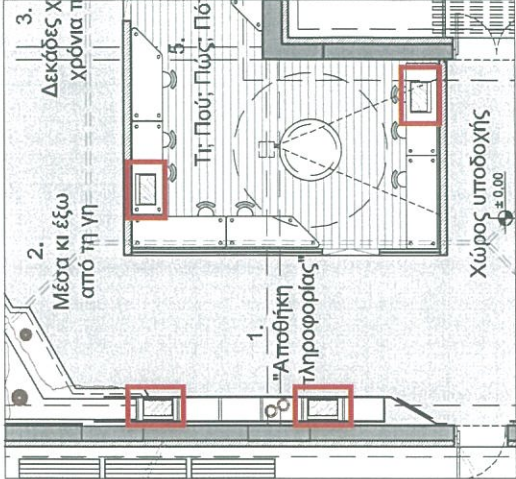






ΠΑΡΑΔΟΤΕΟ

Προθήκες τύπου 1, 5 τεμ.

ΣΧΕΔΙΑ ΚΑΤΑΣΚΕΥΗΣ 1:10

ΠΕΡΙΓΡΑΦΗ



Επιβάλλεται προβλεφθεί με ενσωματωμένη βάση, κρυστάλλινο ανακλινόμενο κάδωλα και εσωτερικό σύστημα φωτισμού.

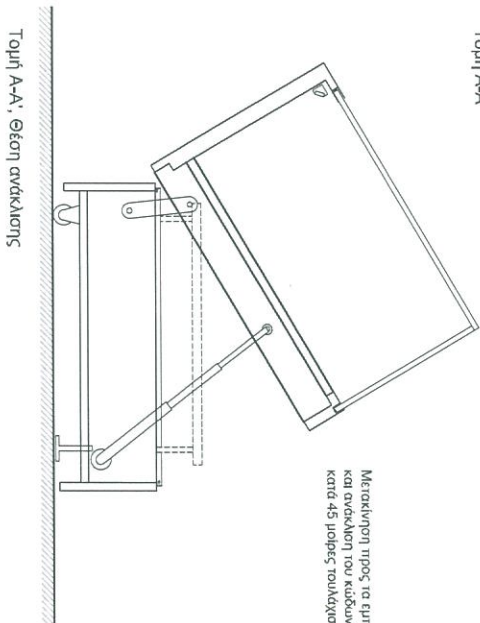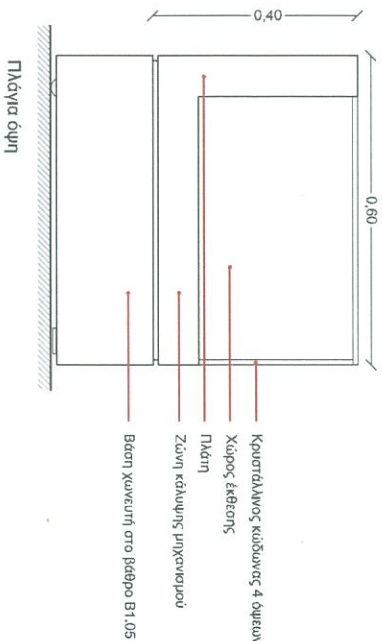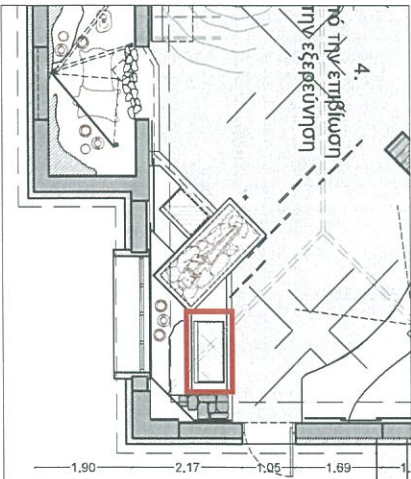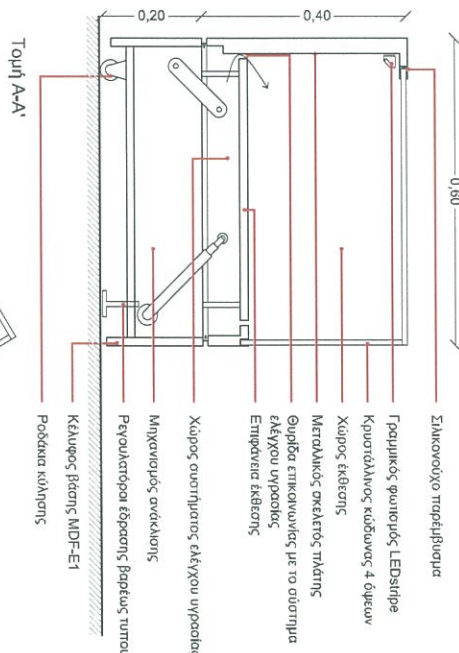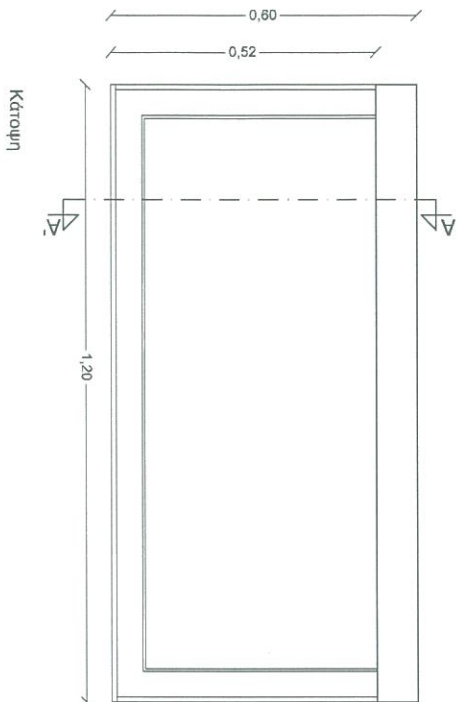

ΠΕΡΙΓΡΑΦΗ ΚΑΤΑΣΚΕΥΗΣ

ΥΛΙΚΑ	ΧΡΟΜΑΤΙΣΜΟΙ	ΕΛΕΓΧΟΣ - ΣΥΝΤΗΡΗΣΗ	ΚΙΝΗΤΑ ΜΕΡΗ	ΠΑΡΑΔΟΤΕΟ
Χάριος Fe s137	Ανοξείδωτη βάση σιγρέ υψηλς φωσφору (τύπου προβάς)	Ελεγχος αντοχής βάσης με το βάθος B1.05	ΓΕΝΙΚΕΣ ΔΙΑΣΤΑΣΕΙΣ	70x120x80cm
MDF-E1 10mm	Εσοπίστη κοινότητας όμοιο με το βάθος B1.05	Ελεγχος αντοχής βάσης με το βάθος B1.05	ΕΣΩΤΕΡΙΚΕΣ ΚΑΤΑΣΚΕΥΕΣ	-
Κρυστάλλινο extra-clear, antireflective, triple 8mm	Προβλεφθεί με ενσωματωμένη βάση, κρυστάλλινο ανακλινόμενο κάδωλα και εσωτερικό σύστημα φωτισμού.	Ελεγχος αντοχής βάσης με το βάθος B1.05	ΚΙΝΗΤΑ ΜΕΡΗ	Ανακλινόμενος κάδωλας.
LED strip σε ασύμμετρο προφίλ αλουμινίου	Προβλεφθεί με ενσωματωμένη βάση, κρυστάλλινο ανακλινόμενο κάδωλα και εσωτερικό σύστημα φωτισμού.	Ελεγχος αντοχής βάσης με το βάθος B1.05	ΚΙΝΗΤΑ ΜΕΡΗ	Ανακλινόμενος κάδωλας.

ΣΧΕΔΙΑ ΚΑΤΑΣΚΕΥΗΣ

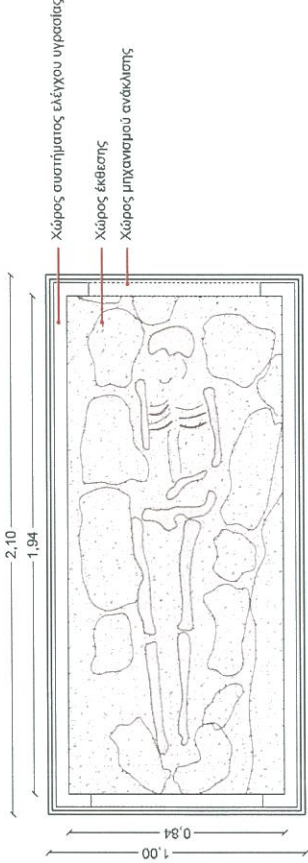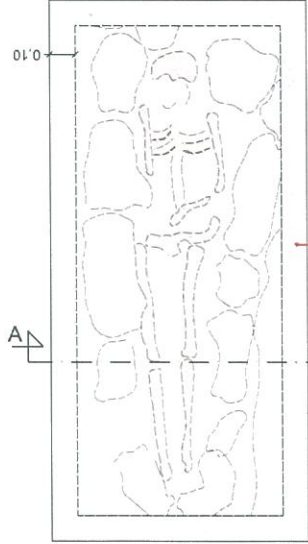

Άνω όψη της προθήκης 1:20

Κάτωψη 1:20

Ζώνη απόκρυψης μηχανισμού ανάκλισης με βάση backpaint

Ανάκλιση της επιφάνειας κατά 45 μοίρες τουλάχιστον

Ζώνη απόκρυψης μηχανισμού ανάκλισης με βάση backpaint

Μηχανισμός ανάκλισης

Μηχανισμός ανάκλισης

Σιλικονούχο παρέμβλημα

Γραμμικός φωτισμός LEDstrip στις δύο μακριές πλευρές

Χώρος έκθεσης

Χώρος έκθεσης


Εσωτερικό πλαίσιο χώρου έκθεσης

Ρεγουλατάρι στήριξης βαρέως τύπου

Πλάγια όψη 1:10

Τομή Α-Α', Θέση ανάκλισης 1:10

ΘΕΣΗ ΚΑΤΑΣΚΕΥΗΣ 1:100

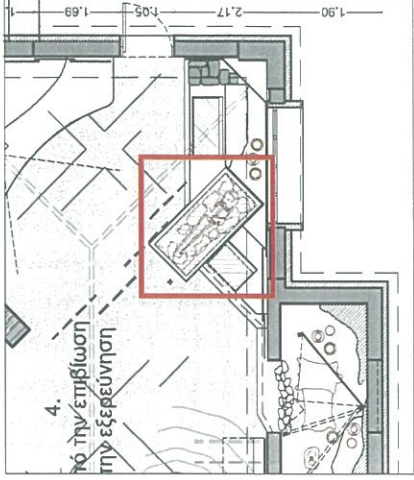

4.
ό την επιβίωση
την εξερεύνηση

ΠΕΡΙΓΡΑΦΗ

Επιτόπια προθήκη με ενσωματωμένη βάση, κρυστάλλινη ανακλινόμενη άνω επιφάνεια εσωτερικό σύστημα φωτισμού.






ΠΕΡΙΓΡΑΦΗ ΚΑΤΑΣΚΕΥΗΣ

ΥΛΙΚΑ	Χάλυβας Fe s137 MDF-E1 16mm Κρύσταλλο extra-clear, antireflective, triplex 12mm	ΧΡΩΜΑΤΙΣΜΟΙ	ΓΕΝΙΚΕΣ ΔΙΑΣΤΑΣΕΙΣ	ΠΑΡΑΔΟΤΕΟ
ΦΩΤΙΣΜΟΣ	LED σρίντ σε ασύμμετρο προφίλ αλουμινίου	ΕΛΕΓΧΟΣ - ΣΥΝΤΗΡΗΣΗ	Αντοξάνοπτική βάση στήριξη υψηλής φθοράς (τύπου B1.05) Εφαρμογή κοντινότητας όμοια με τα βάρη B1.05	Προθήκη τύπου 3, 1 τεμ.
			ΕΣΩΤΕΡΙΚΕΣ ΚΑΤΑΣΚΕΥΕΣ	
			ΚΙΝΗΤΑ ΜΕΡΗ	Ανακλινόμενη άνω επιφάνεια

ΚΕΝΤΡΟ ΠΛΗΡΟΦΟΡΗΣΗΣ
ΣΠΗΛΑΙΟΥ ΑΙΜΝΩΝ

ΠΕΡΙΓΡΑΦΗ


Επιδοτέδια προβήκη με ενσωματωμένη βάση, κρυστάλλινο ανακλινόμενο κώδωνα και εσωτερικό σύστημα φωτισμού.

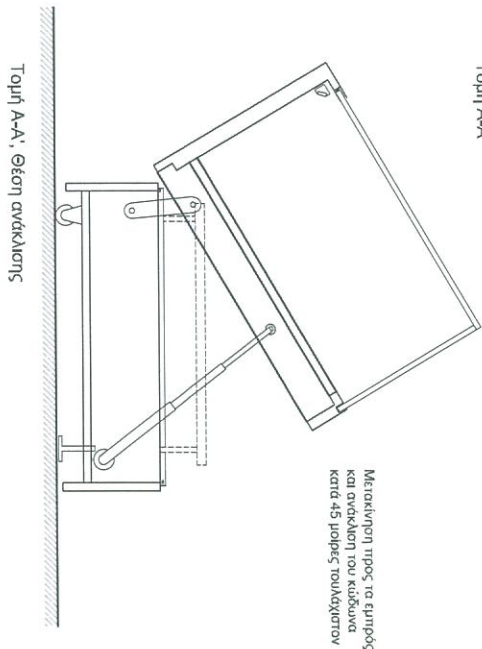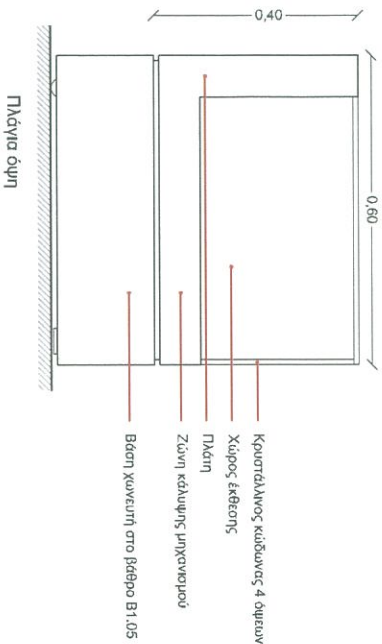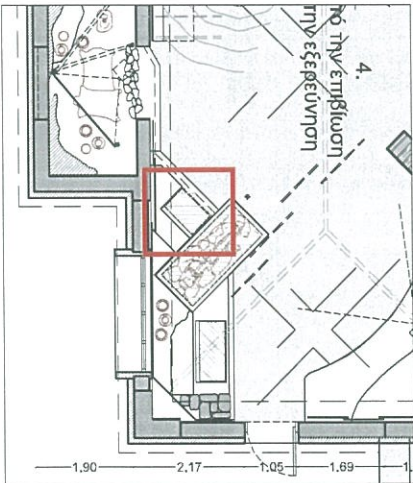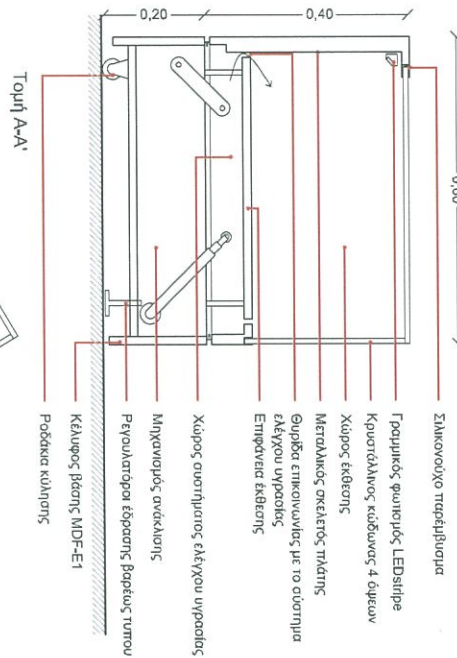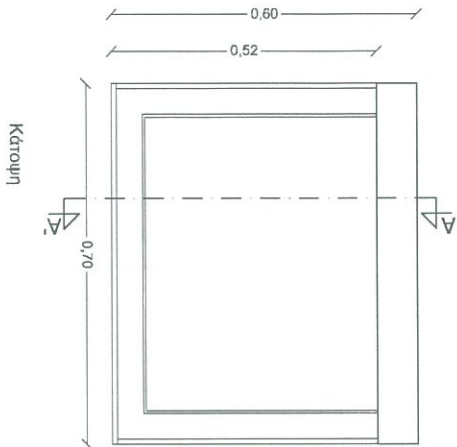

ΠΕΡΙΓΡΑΦΗ ΚΑΤΑΣΚΕΥΗΣ

ΥΛΙΚΑ	ΧΡΟΝΑΤΙΣΜΟΙ	ΤΕΧΝΙΚΕΣ ΔΙΑΤΑΞΕΙΣ	ΠΑΡΑΔΟΤΕΟ
Χάλυβας Fe s137	Ανοξείδωτη βαφή σερπεί υψηλής φωτεινότητας (τύπου πούρδας)	70x60x60cm	Προβήκη τύπου 2, 1 τεμ.
MDF-E1 10mm	Εσοχή κωνιδιματος σίματος με το βάθος Β1.05	ΕΣΩΤΕΡΙΚΕΣ ΚΑΤΑΣΚΕΥΕΣ	
Κρυστάλλινος extra-clear, antireflective, 10x6x 8mm		ΚΙΝΗΤΑ ΜΕΡΗ	
ΦΩΤΙΣΜΟΣ	LED strip σε ασυμμετρο τριπολή αλουμινίου	Ανακλινόμενος κώδωνας.	
	ΕΛΕΓΧΟΣ - ΣΥΝΤΗΡΗΣΗ		
	Προβήκη σύστημα ελέγχου κώδωνος (τύπου Art Sord)		


ΣΧΕΔΙΑ ΚΑΤΑΣΚΕΥΗΣ 1:10

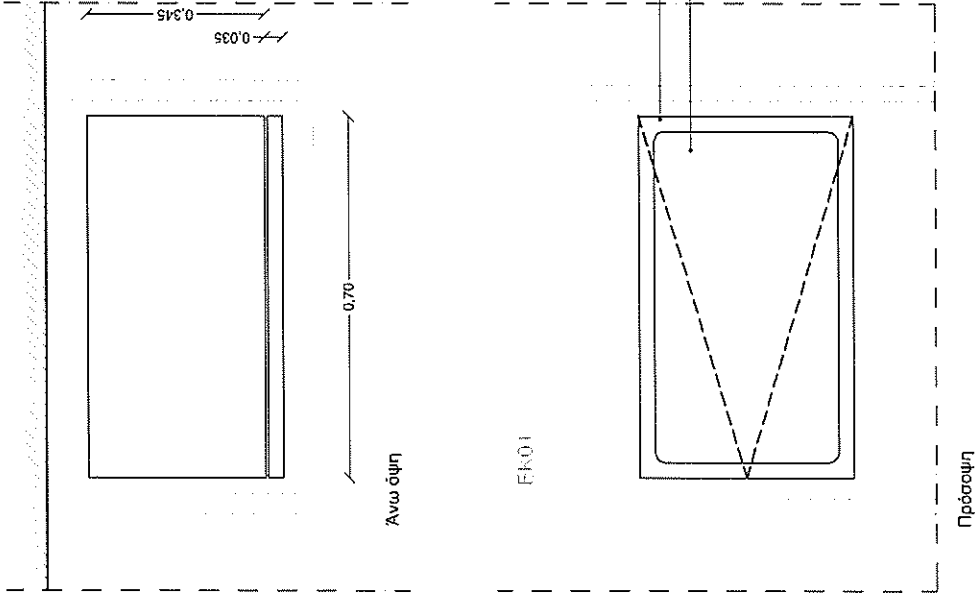

ΠΕΡΙΓΡΑΦΗ

Ειδική κατασκευή κιβωτίου ξυλίας ποικίλων εφαρμογών, για τοποθέτηση εντός της κατασκευής ΕΚ01.


ΘΕΣΗ ΚΑΤΑΣΚΕΥΗΣ 1:100

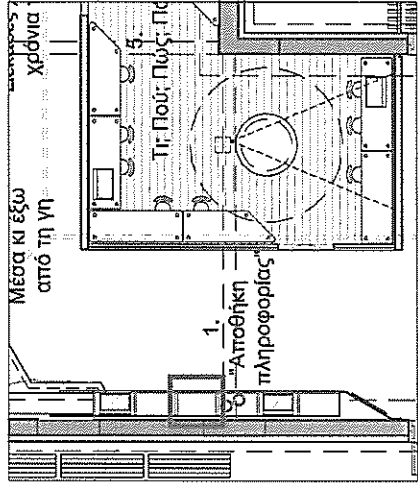

ΠΕΡΙΓΡΑΦΗ ΚΑΤΑΣΚΕΥΗΣ

ΥΛΙΚΑ	Κόντρα πλακέ θαλάσσης 15mm.	ΧΡΩΜΑΤΙΣΜΟΙ	Συκία σιμύδας Βερνικι ντρου	ΓΕΝΙΚΕΣ ΔΙΑΣΤΑΣΕΙΣ	Διαστάσεις κατασκευής 70x38x42cm	ΠΑΡΑΛΟΙΤΕΟ	Ειδική κατασκευή κιβωτίων, 6 τεμ.
ΦΩΤΙΣΜΟΣ	Λαμπήρες τυλιγμάτων τύπου Ledtube, 2τεμ.	ΕΛΕΓΧΟΣ - ΣΥΝΤΗΡΗΣΗ	-	ΕΣΩΤΕΡΙΚΕΣ ΚΑΤΑΣΚΕΥΕΣ	Λαφαιρούμενο διαχωριστικό. Χρώση και για ανάγνωση οδώνης.		
				ΚΙΝΗΤΑ ΜΕΡΗ	Ανοιγόμενη πρόσωση. Λαφαιρούμενο διαχωριστικό. Λαφαιρούμενη οροφή.		


ΣΧΕΔΙΑ ΚΑΤΑΣΚΕΥΗΣ 1:25

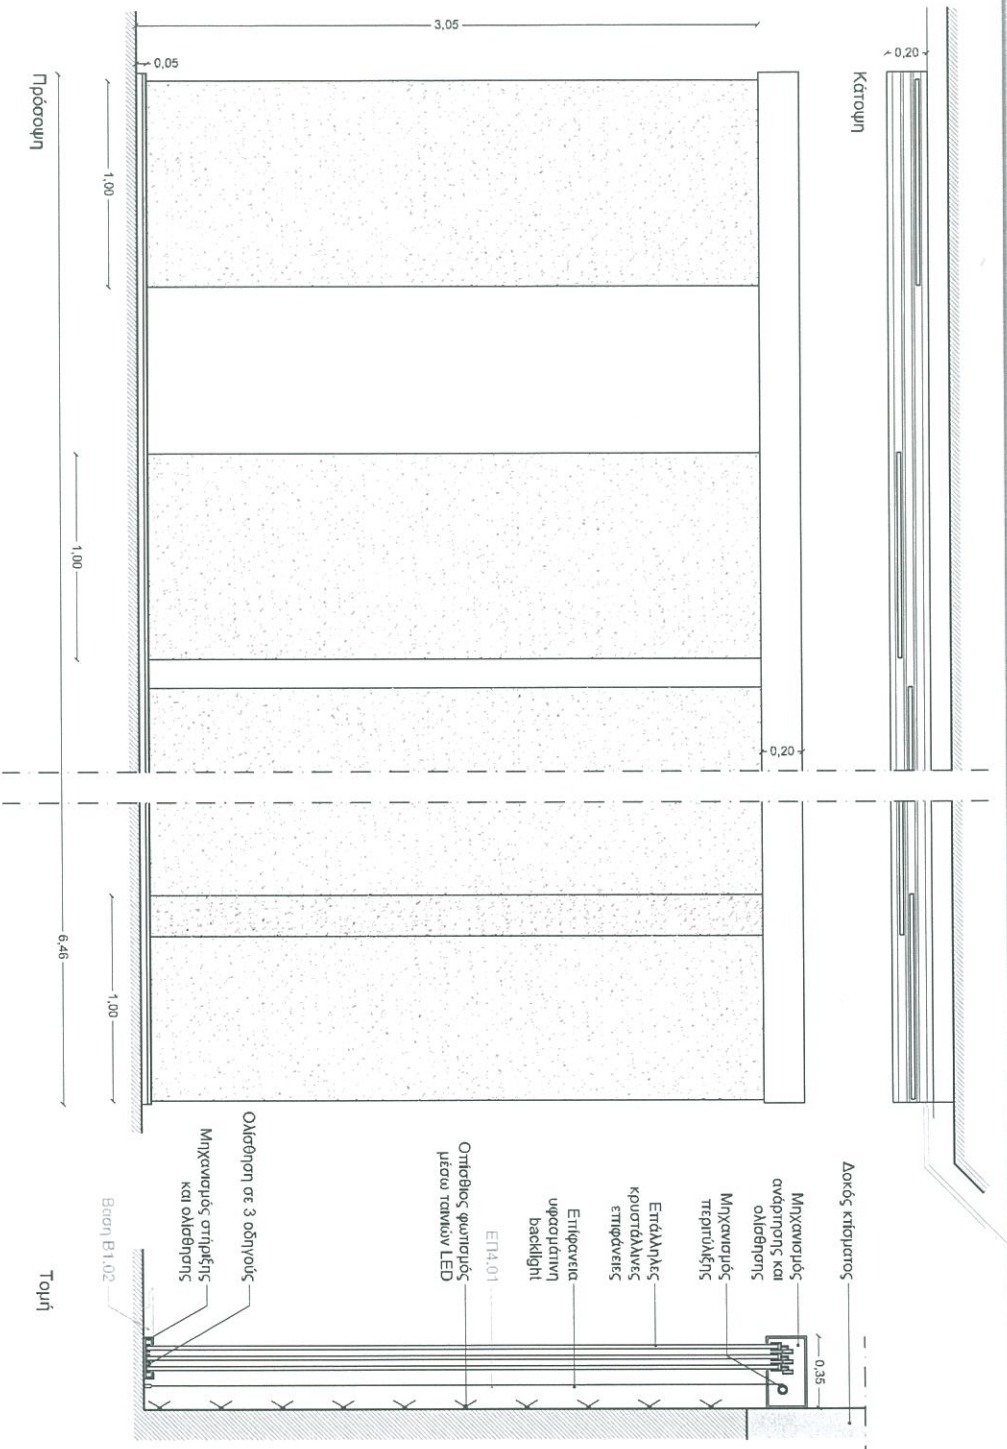

ΠΕΡΙΓΡΑΦΗ
Ειδική κατασκευή επτάλληλων κρουστώνων επιφανειών με μηχανισμό πλάγιος οδήγησης.

ΕΚΘΕΣΙΑΚΕΣ ΚΑΤΑΣΚΕΥΕΣ
ΣΑ-ΕΚ02


ΘΕΣΗ ΚΑΤΑΣΚΕΥΗΣ 1:100

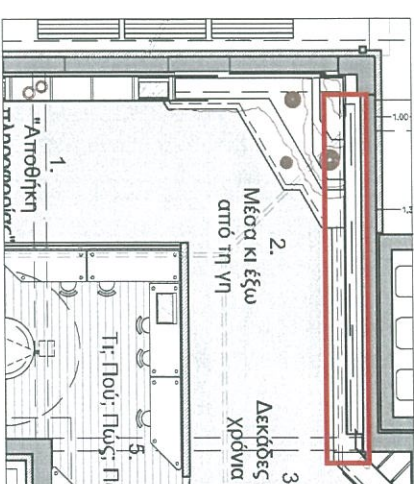

ΠΕΡΙΓΡΦΗ ΚΑΤΑΣΚΕΥΗΣ

ΥΛΙΚΑ	ΧΡΩΜΑΤΙΣΜΟΙ	ΤΕΧΝΙΚΕΣ ΔΙΑΣΤΑΣΕΙΣ	ΕΞΟΤΕΡΙΚΕΣ ΚΑΤΑΣΚΕΥΕΣ	ΚΙΝΗΤΑ ΜΕΡΗ	ΠΑΡΑΔΟΤΕΟ
Αλουμινό Κρυσταλλο τήλες, διάφανο, συνολικοί πάχος τουλάχιστον 10mm Εκτύπωση ύψους οπτικού φωτισμού	Satino (εφαρμογής μηχανικής εκτύπωσης)	Διαστάσεις κατασκευής 648x30x325cm Διαστάσεις επιφανείας τυφλωτός επιφανειών 100x300cm	Μηχανισμός οδήγησης, οπή/όρις και πλάγιος οδήγησης επιφανειών	6 κρουστώνες επιφανείας Υψος με δυνατότητα περιστροφής	Ειδική κατασκευή με έξι κρουστώνες επιφανείας σε μηχανισμό πλάγιος οδήγησης, με επιμενεια backlight και εσωτερικό φωτισμό 1 τηλ. Η επένδυση ΕΠ4.01 εγκαθίσταται και αποτελεί μέρος της κατασκευής ΕΚ02. Ο μηχανισμός και η συνολική κατασκευή θα πρέπει να εξοπλίζονται τη στιγμή τους επιτόκτα.
ΦΩΤΙΣΜΟΣ	ΕΛΕΓΧΟΣ - ΣΥΝΤΗΡΗΣΗ	ΚΙΝΗΤΑ ΜΕΡΗ			
Εσωτερικός (οπτικός) φωτισμός ταινιών LED ανά 30εκ					

ΣΧΕΔΙΑ ΚΑΤΑΣΚΕΥΗΣ 1:25

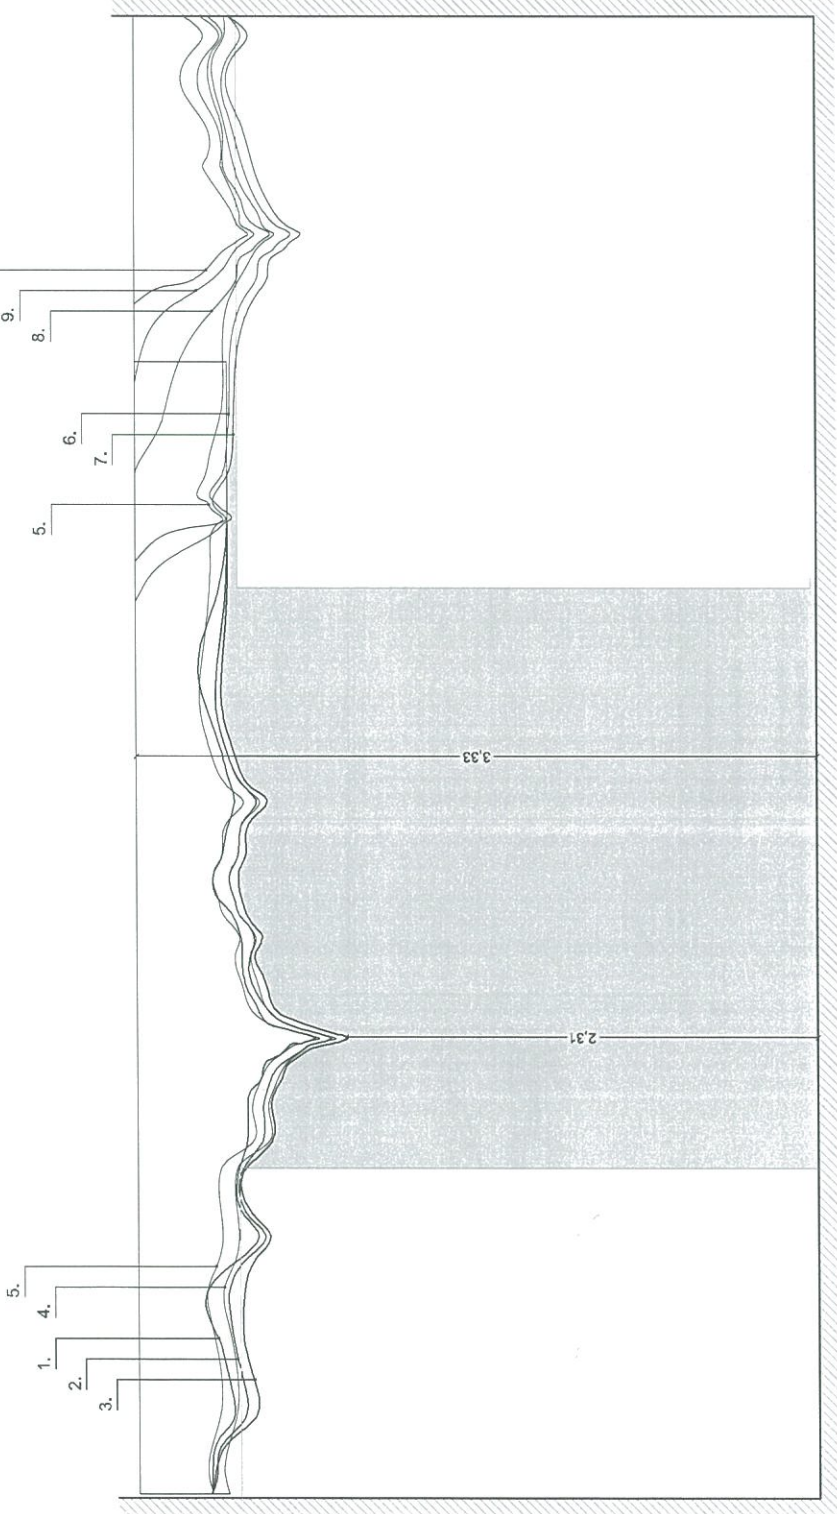


Πρόσφυση

7.20

ΠΕΡΙΓΡΑΦΗ

Ειδική κατασκευή παράλληλων επιφανειών σχηματικής απόδοσης οροφής σπηλαιου.

ΘΕΣΗ ΚΑΤΑΣΚΕΥΗΣ 1:100

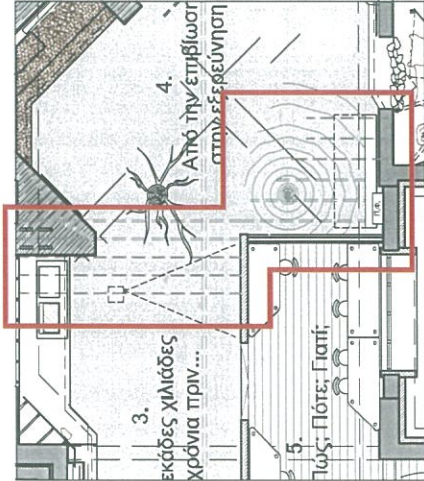

ΠΕΡΙΓΡΑΦΗ ΚΑΤΑΣΚΕΥΗΣ



ΥΛΙΚΑ	MDF 16mm	ΧΡΩΜΑΤΙΣΜΟΙ	Υδροβελούτη βαφή. Ενδεικτική απόχρωση Ral 7022.	ΓΕΝΙΚΕΣ ΔΙΑΣΤΑΣΕΙΣ	Συνολικές διαστάσεις κατασκευής 718x318x103cm	ΠΑΡΑΔΟΤΕΟ	Ειδική κατασκευή συνολικά 10 παράλληλων επιφανειών ειδικής κοπής.
ΦΩΤΙΣΜΟΣ	Εξωτερικός	ΕΛΕΓΧΟΣ - ΣΥΝΤΗΡΗΣΗ	-	ΕΣΩΤΕΡΙΚΕΣ ΚΑΤΑΣΚΕΥΕΣ	Σύνδεση επιφανειών με σφαιρικές καβύλες		
				ΚΙΝΗΤΑ ΜΕΡΗ			

ΚΕΝΤΡΟ ΠΛΗΡΟΦΟΡΗΣΗΣ
ΣΤΗΛΑΙΟΥ ΑΙΜΝΩΝ

ΠΕΡΙΓΡΑΦΗ

Ειδική κατασκευή παράλληλων επιφανειών οχηματικής απόδοσης οροφής στηλαιο.

ΘΕΣΗ ΚΑΤΑΣΚΕΥΗΣ 1:100

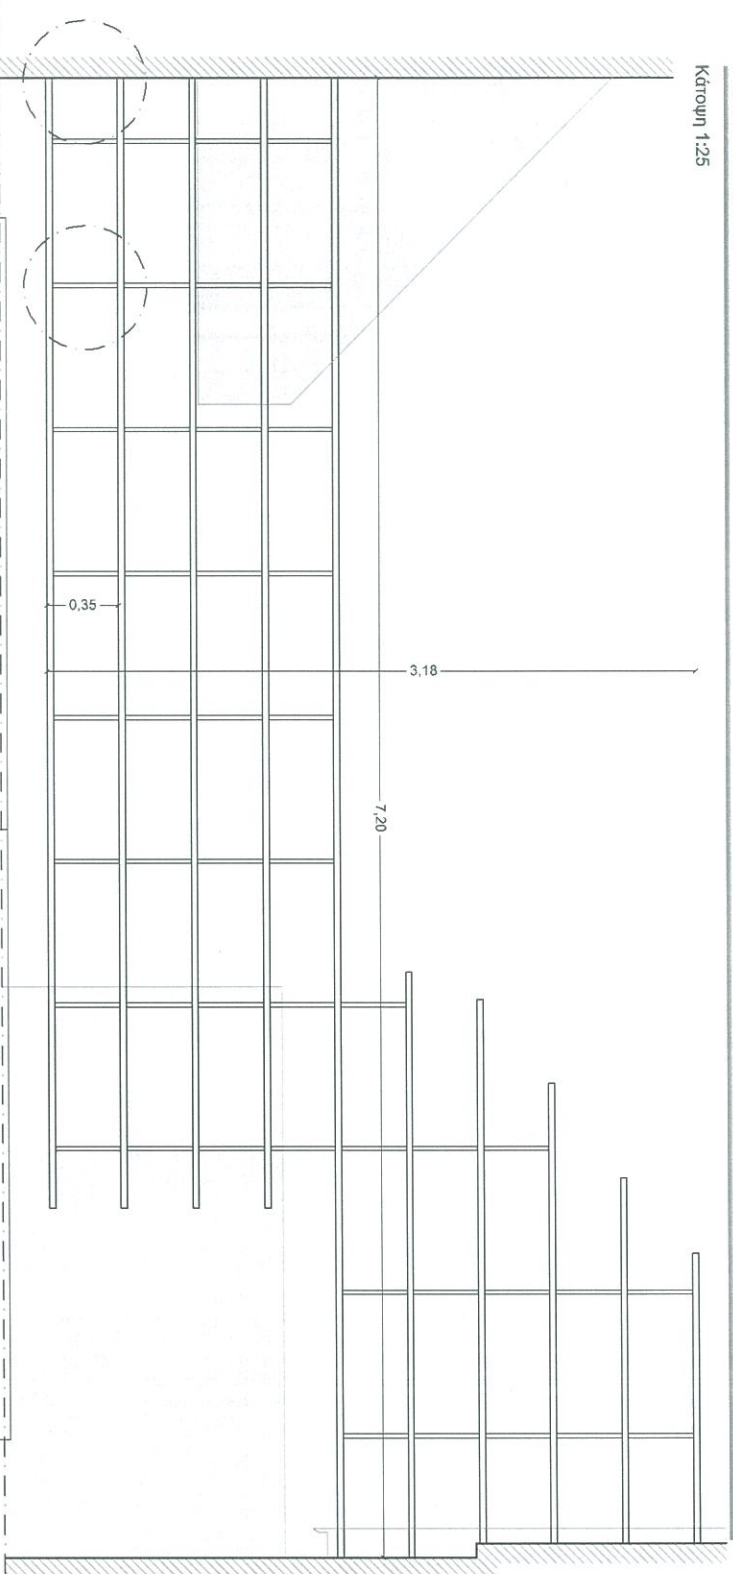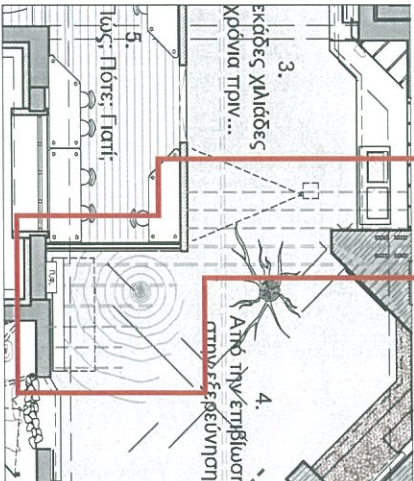

ΠΕΡΙΓΡΑΦΗ ΚΑΤΑΣΚΕΥΗΣ

ΥΛΙΚΑ

MDF 16mm

ΧΡΩΜΑΤΙΣΜΟΙ

Υποδοχή στη βάση,
Ενδοκτική απόχρωση Ral 7022.

ΓΕΝΙΚΕΣ
ΔΙΑΣΤΑΣΕΙΣ

Συνολικές διαστάσεις κατασκευής
718x318x103cm

ΠΑΡΑΔΟΤΕΟ

Ειδική κατασκευή συνολικά 10 παράλληλων επιφανειών ειδικής κοπής.


ΦΩΤΙΣΜΟΣ

Εξωτερικός

ΕΛΕΓΧΟΣ -
ΣΥΝΤΗΡΗΣΗ

ΚΙΝΗΤΑ ΜΕΡΗ

ΣΧΕΔΙΑ ΚΑΤΑΣΚΕΥΗΣ 1:25

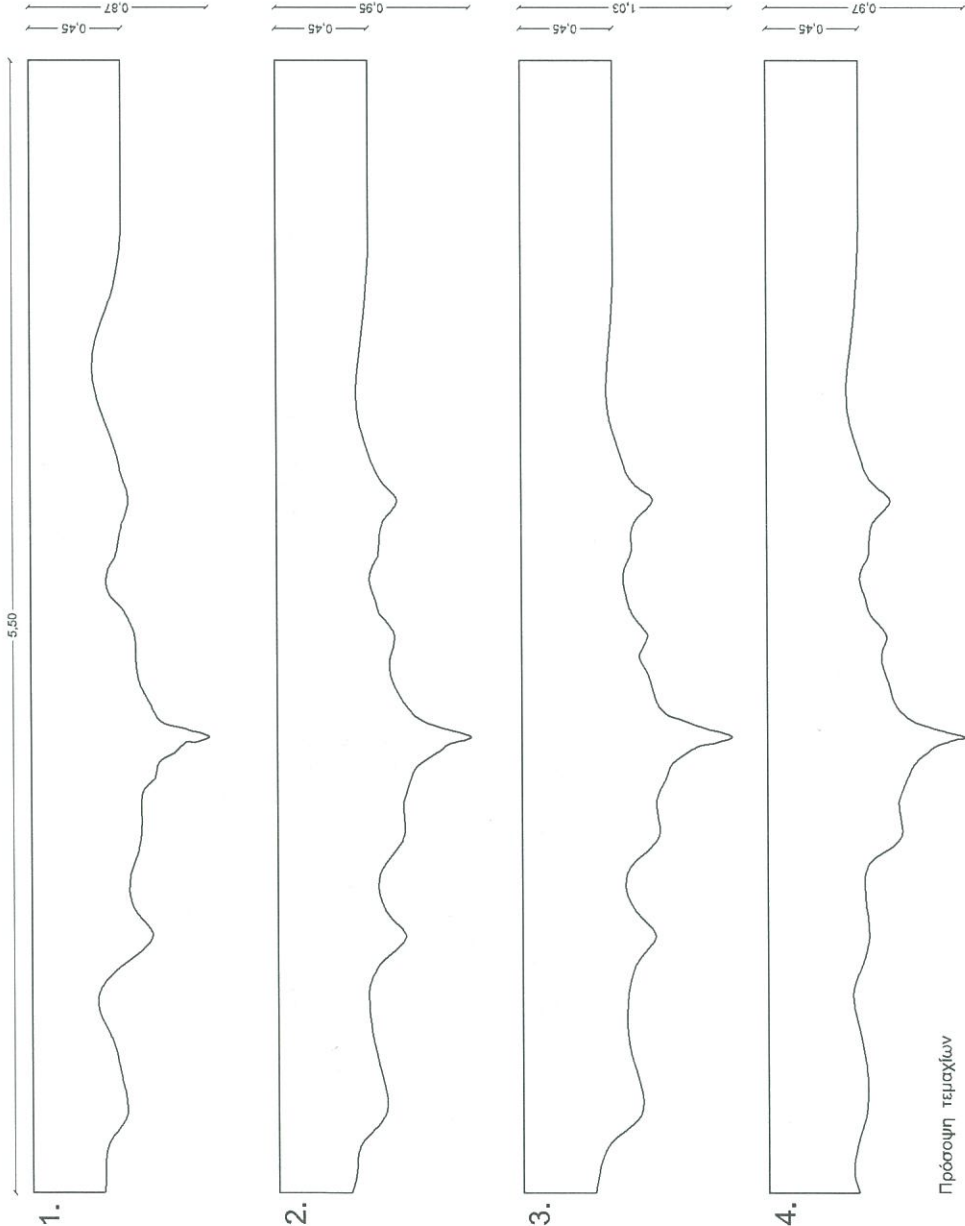

Πρόσωση τεμαχίων

ΠΕΡΙΓΡΑΦΗ ΚΑΤΑΣΚΕΥΗΣ

ΥΛΙΚΑ	MDF 16mm
ΦΩΤΙΣΜΟΣ	Εξωτερικός
ΧΡΩΜΑΤΙΣΜΟΙ	Υδατοαπόχρωση Ral 7022.
ΕΛΕΓΧΟΣ - ΣΥΝΤΗΡΗΣΗ	-


ΓΕΝΙΚΕΣ ΔΙΑΣΤΑΣΕΙΣ	Μίκρος τεμαχίων 1-4: 550cm Μέγιστο ύψος τεμαχίων 1-4: 103cm
ΕΣΩΤΕΡΙΚΕΣ ΚΑΤΑΣΚΕΥΕΣ	Συνδεση επιφανειών με αφανείς καβύλες
ΚΙΝΗΤΑ ΜΕΡΗ	

Ειδική κατασκευή συνολικά 10 παράλληλων επιφανειών ειδικής κοπής.



ΠΕΡΙΓΡΑΦΗ

Ειδική κατασκευή παράλληλων επιφανειών σχηματικής απόδοσης οροφής σπηλαιου.

ΘΕΣΗ ΚΑΤΑΣΚΕΥΗΣ 1:100

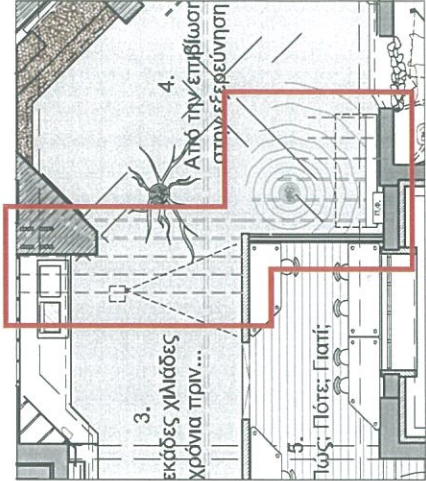

ΣΧΕΔΙΑ ΚΑΤΑΣΚΕΥΗΣ 1:25

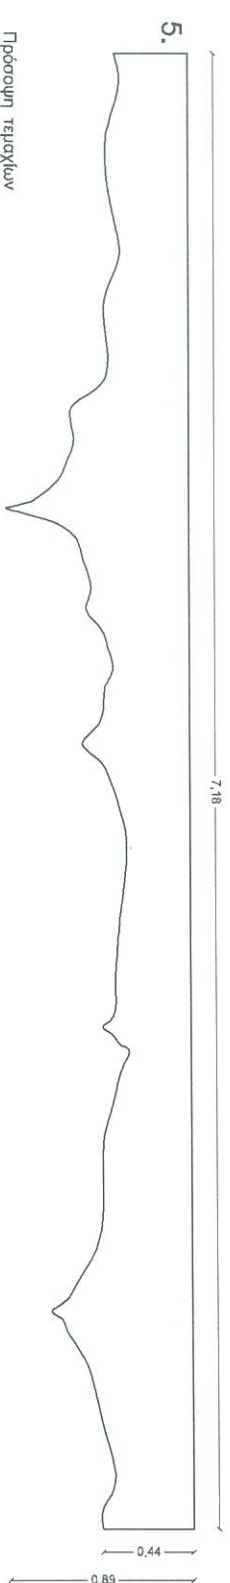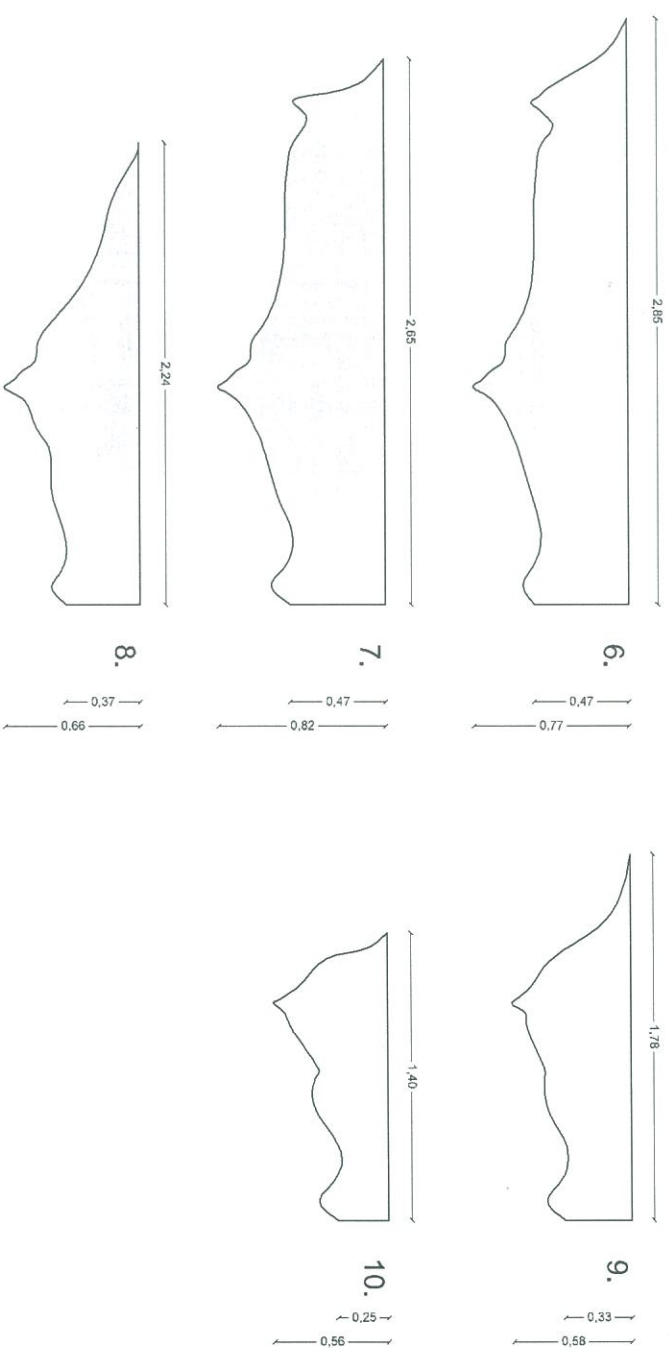

Πρόσοψη τετραγώνων


ΠΕΡΙΓΡΑΦΗ ΚΑΤΑΣΚΕΥΗΣ

ΥΛΙΚΑ	ΜDF 16mm	ΧΡΩΜΑΤΙΣΜΟΙ	Υποβλεπόμενη βαφή. Ενδεικτική απόχρωση Ral 7022.	ΓΕΝΙΚΕΣ ΔΙΑΣΤΑΣΕΙΣ	Μήκος τετραγώνων: 5= 718cm, 6= 285cm, 7= 285cm, 8= 224cm, 9= 178cm, 10= 140cm Μέγιστο ύψος τετραγώνων 5-10: 89cm	ΠΑΡΑΔΟΤΕΟ	Ειδική κατασκευή συνολικά 10 παράλληλων επιφανειών ειδικής κοπής.
ΦΩΤΙΣΜΟΣ	Εξωτερικός	ΕΛΕΓΧΟΣ - ΣΥΝΤΗΡΗΣΗ	-	ΕΙΣΟΔΕΡΙΚΕΣ ΚΑΤΑΣΚΕΥΕΣ	Συνόδεση επιφανειών με οριζοντίες κοβήλες		
				ΚΙΝΗΤΑ ΜΕΡΗ			

ΠΕΡΙΓΡΑΦΗ

Ειδική κατασκευή παράλληλων επιφανειών οχηματικής
απόδοσης οροφής στηλάου.

ΘΕΣΗ ΚΑΤΑΣΚΕΥΗΣ 1:100

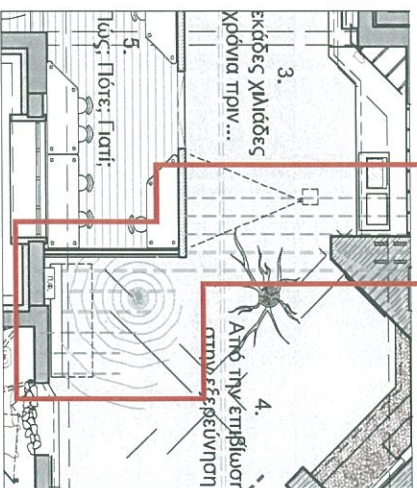

ПЕРІГРАФН

Ειδική κατασκευή χάραξης δαπέδου με ανοξείδωτες λάμες.



- Πατούσα

- Τσιμεντοκονία

– Σκυρόδεμα

Διατομή λάμας 1:2



Κάτοψη 1:50


ΠΕΡΙΓΡΑΦΗ ΚΑΤΑΣΚΕΥΗΣ

ΥΛΙΚΑ	Inox 4mm	ΧΡΩΜΑΤΙΣΜΟΙ	Salte	ΓΕΝΙΚΕΣ ΔΙΑΣΤΑΣΕΙΣ	Συνολικό μήκος λάμψας 19μ. Εμφανές πλάτος 15mm	ΠΑΡΑΔΟΤΕΟ
ΦΩΤΙΣΜΟΣ	Εξωτερικός	ΕΛΕΓΧΟΣ - ΣΥΝΤΗΡΗΣΗ	-	ΕΣΩΤΕΡΙΚΕΣ ΚΑΤΑΣΚΕΥΕΣ	-	Ειδική κατασκευή για χάραξη δαπέδου με χωνευτές λάμπες στο δάπεδο βιομηχανικού τύπου. 10 τεμάχια γωνιακά 3 τεμάχια ευθύγραμμα
				ΚΙΝΗΤΑ ΜΕΡΗ	-	

Ειδική κατασκευή για χάραξη δαπέδου με χωνευτές λάμες στο δάπεδο βιομηχανικού τύπου.

10 τεμάχια γωνιά
3 τεμάχια ευθύγραμμο



ΣΧΕΔΙΑ ΚΑΤΑΣΚΕΥΗΣ

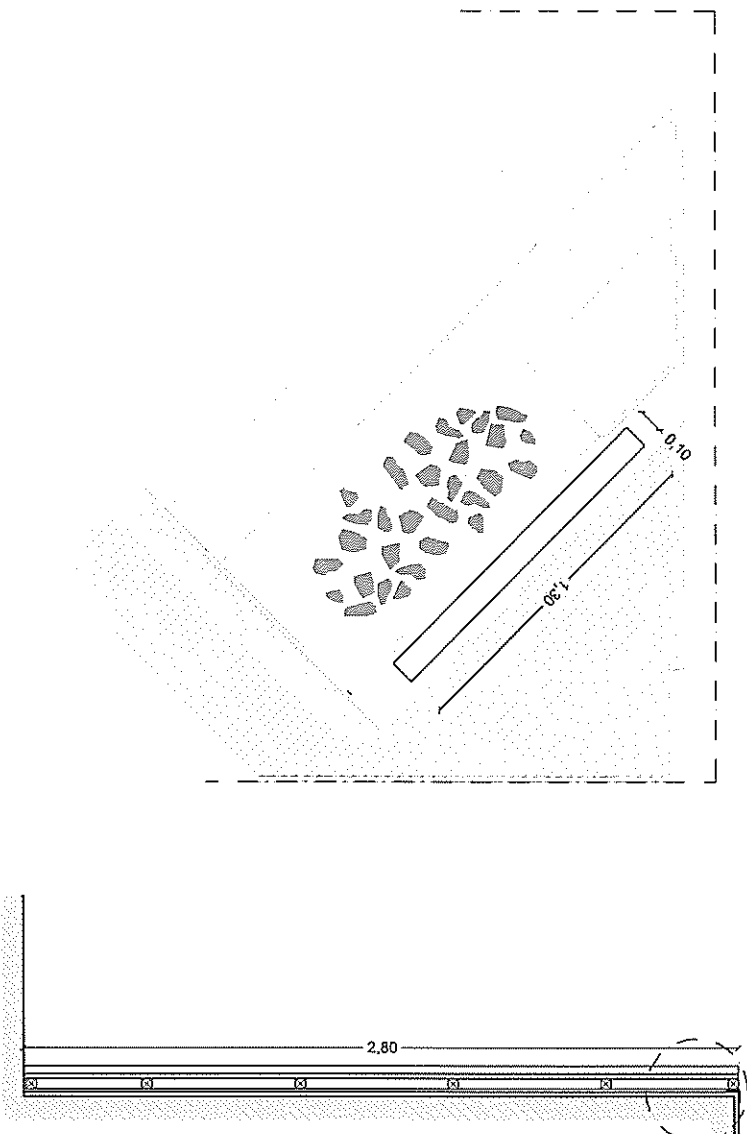

ΠΕΡΙΓΡΑΦΗ
Ειδική κατασκευή δημιουργίας σφραγιστικού με
την χρήση υλικού χώματος.

ΕΚΘΕΣΙΑΚΕΣ ΚΑΤΑΣΚΕΥΕΣ
ΣΑ-ΕΚ05

ΘΕΣΗ ΚΑΤΑΣΚΕΥΗΣ 1:100

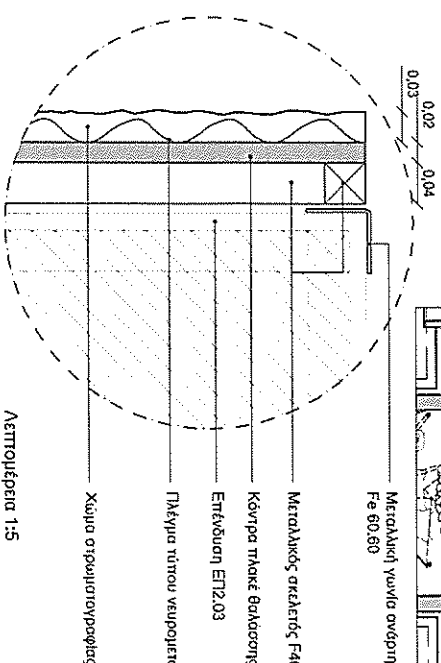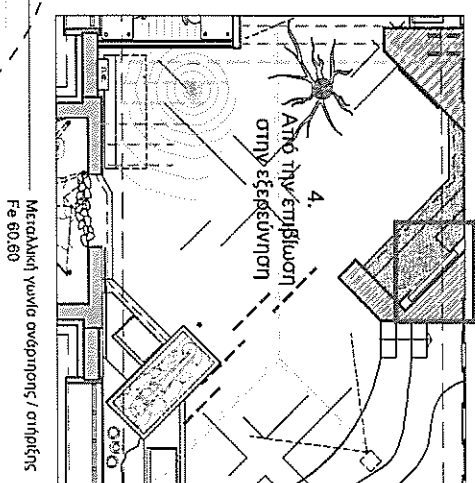


ΠΕΡΙΓΡΑΦΗ ΚΑΤΑΣΚΕΥΗΣ

ΥΛΙΚΑ	ΧΡΟΜΑΤΙΣΜΟΙ	Διπλή αναθεώρηση / επίσημη	ΤΕΧΝΙΚΕΣ ΔΙΑΣΤΑΣΕΙΣ	Συνολικό μήκος λάβας 19μ. Εξωτερικός πλάτος 15mm	ΠΑΡΑΔΟΤΕΟ
Χάλυβας Fe s187 Κόντρα πλάκα θαλάσσης 20mm Μεταλλικό πλέγμα					Ειδική κατασκευή σφραγιστικού φάσματος 11μκ. (Συνεργασία με την ΕΠΕ για αποτύπωση προγραμματικού σχεδιασμού και λήψη πρωτότυπου υλικού - χώματος από το εκθέμα της εκθετικής)
ΦΩΤΙΣΜΟΣ	Εξωτερικός	ΕΛΕΓΧΟΣ - ΣΥΝΤΗΡΗΣΗ	Η εργασία διαμόρφωσης της σφραγιστικού φάσματος θα γίνει με χρήση ειδικών μηχανημάτων εκτελεστικών για τη στέρωση του χώματος.	ΚΙΝΗΤΑ ΜΕΡΗ	-


ΣΧΕΔΙΑ ΚΑΤΑΣΚΕΥΗΣ

ΠΕΡΙΓΡΑΦΗ

Ειδική βαθμιδωτή κατασκευή δημιουργίας μικρού
αμφιθέατρου, με θέσεις αποθήκευσης.

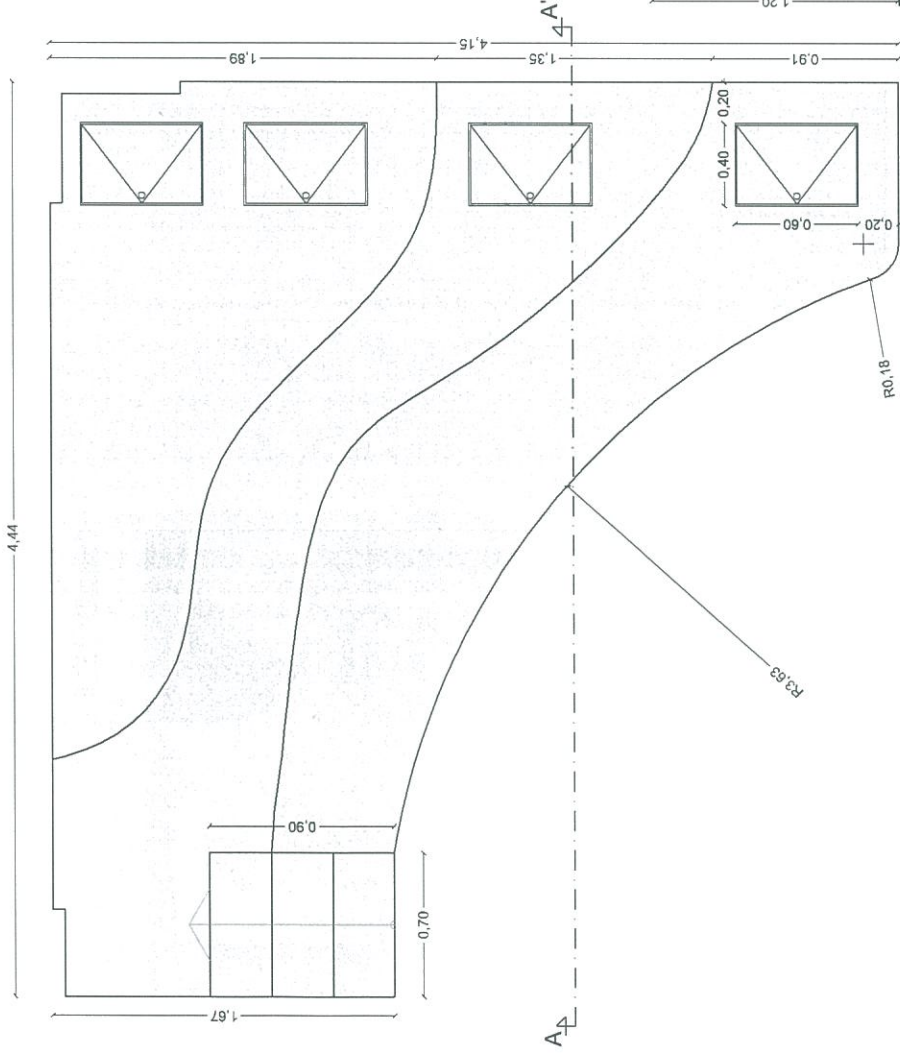

ΘΕΣΗ ΚΑΤΑΣΚΕΥΗΣ 1:100

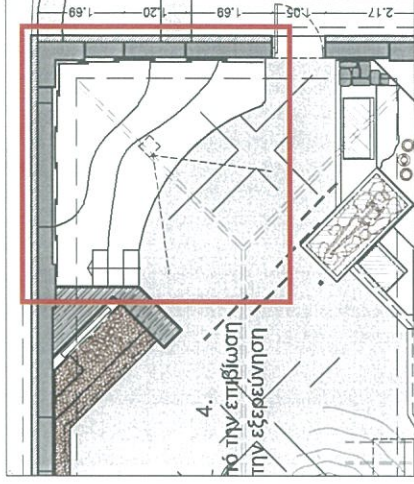

Πορτίκι με μηχανισμό
ελεγχόμενης ανάκλισης

Χώρος αποθήκευσης
με πλάσιο MDF-E1

Επιφάνεια φυσικής ξυλείας
Κατασκευή από πυροπροστα-
(τύπου ΥΤΟΝΣ)

Σκοτία με κρυφό φωτισμό
Ledstrip

15°

0.40

0.90

1.20

0.40


Τομή Α-Α' 1:25

Κάτοψη 1:25

ΠΕΡΙΓΡΑΦΗ ΚΑΤΑΣΚΕΥΗΣ

ΥΛΙΚΑ	Πορτοπατών	ΧΡΩΜΑΤΙΣΜΟΙ	Πατητή ταμμενοκονία. Επιλογή χρωματισμού μπατό από διαμεταρμό. Βερνίκι εμποτισμού, άχρωμο.	ΓΕΝΙΚΕΣ ΔΙΑΣΤΑΣΕΙΣ	Συνολικές διαστάσεις 4,15x4,44x1,20m Εμφανές πλάτος 15mm	ΠΑΡΑΔΟΤΕΟ	Ειδική βαθμιδωτή αμφιθεατρική κατασκευή, 1 τυχ.
ΦΩΤΙΣΜΟΣ	Κρυφός, με ταινία LED σε εσωτερικό προφίλ	ΕΛΕΓΧΟΣ - ΣΥΝΤΗΡΗΣΗ	-	ΕΣΩΤΕΡΙΚΕΣ ΚΑΤΑΣΚΕΥΕΣ	Αποθηκευτικοί χώροι διατομής 40x60, 4 θέσεις. Βάθος ανάλογα με τη βαθμίδα.		
				ΚΙΝΗΤΑ ΜΕΡΗ	-		

ΣΧΕΔΙΑ ΚΑΤΑΣΚΕΥΗΣ 1:20

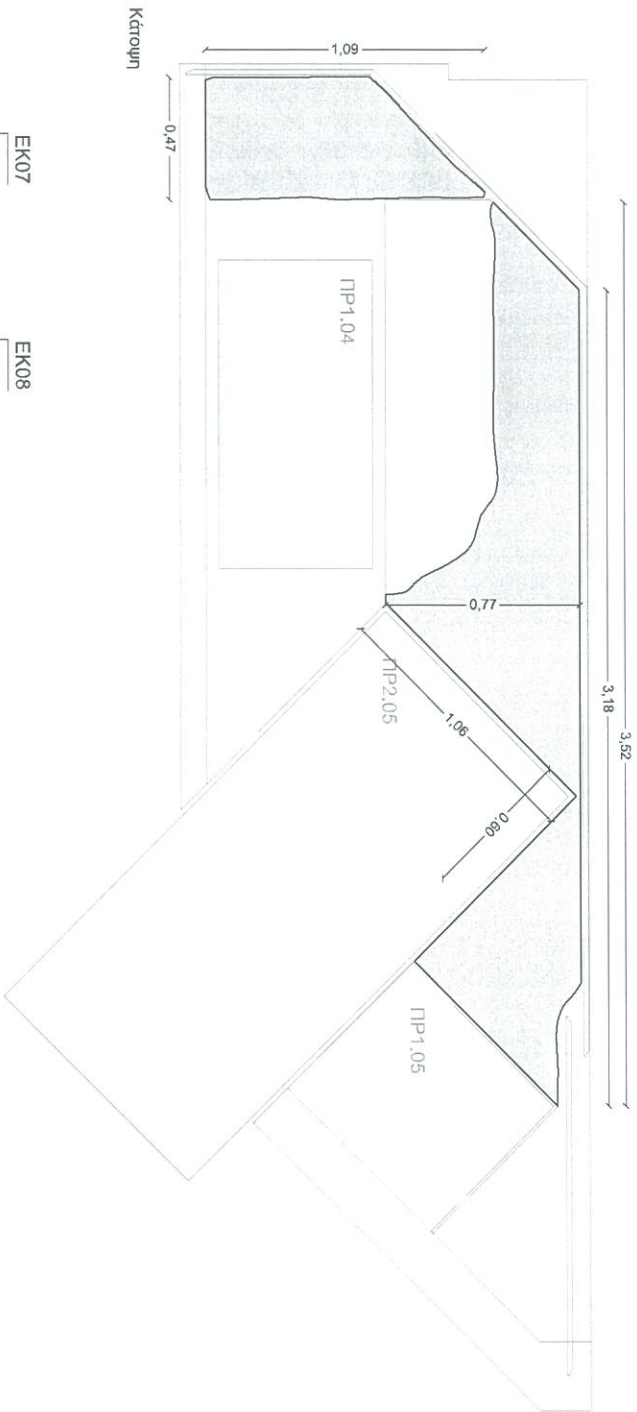


ΠΕΡΙΓΡΑΦΗ

ΣΑ-ΕΚ07 Ειδική κατασκευή διαμόρφωσης τοιχίου
Αιόθου.

ΣΑ-ΕΚ08 Ειδική κατασκευή διαμόρφωσης ανάλυσης
βάθρου.

ΘΕΣΗ ΚΑΤΑΣΚΕΥΗΣ 1:100

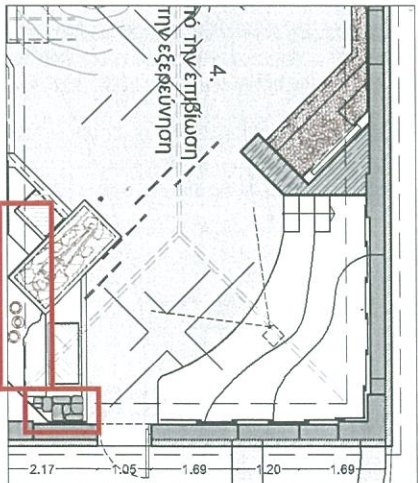


Όψη

ΠΕΡΙΓΡΑΦΗ ΚΑΤΑΣΚΕΥΗΣ

ΥΛΙΚΑ	ΧΡΩΜΑΤΙΣΜΟΙ	ΓΕΝΙΚΕΣ ΔΙΑΤΑΞΕΙΣ	ΠΑΡΑΔΟΤΕΟ
Φυσικοί ανάδεντρο Αββα Φυσικός πηλός (ορυκτώδες κόλλο) Μεταλλικό πλέγμα τύπου νευρομετά Γυψοβάψα	-	Εμπροστίς με αντηλιακό οπρετικό δάκρυα	ΣΑ-ΕΚ07 110x48x60cm ΣΑ-ΕΚ08 353x7x31cm
ΦΩΤΙΣΜΟΣ	ΕΛΕΓΧΟΣ - ΣΥΝΤΗΡΗΣΗ	Εμπροστίς με αντηλιακό οπρετικό δάκρυα	Ειδική κατασκευή Αιόθου: ΣΑ-ΕΚ07, 1 τυχ. Ειδική κατασκευή ανάλυσης βάθρου: ΣΑ-ΕΚ08, 1 τυχ.

ΣΧΕΔΙΑ ΚΑΤΑΣΚΕΥΗΣ 1:25

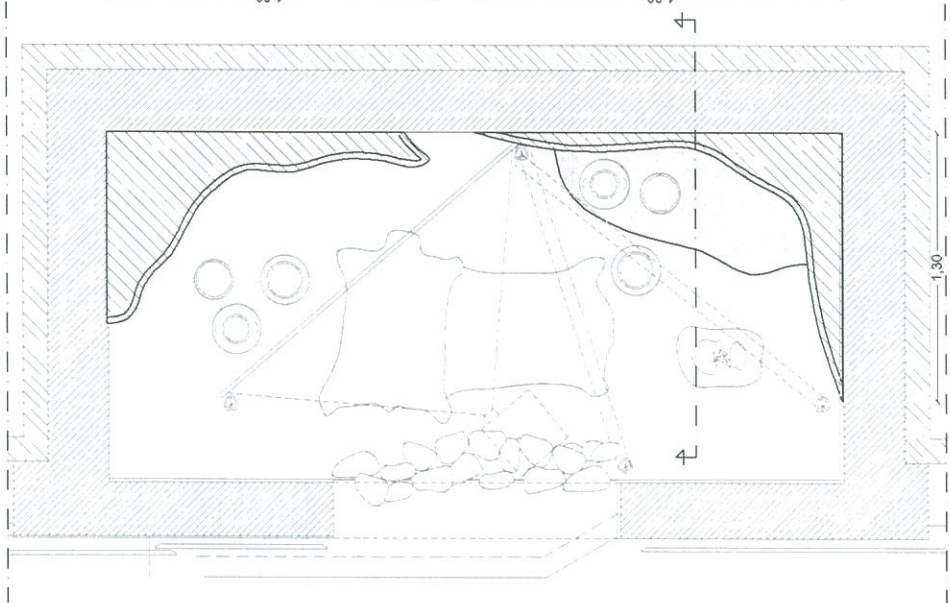

Κόπηση

ΠΕΡΙΓΡΑΦΗ ΚΑΤΑΣΚΕΥΗΣ

ΥΛΙΚΑ Μεταλλικό πλέγμα τύπου νευρομετάλλου
φυσικός πηλός (αργιλάδες χώμα)

ΧΡΩΜΑΤΙΣΜΟΙ



ΦΩΤΙΣΜΟΣ

ΕΛΕΓΧΟΣ -
ΣΥΝΤΗΡΗΣΗ

ΠΕΡΙΓΡΑΦΗ

Ειδική κατασκευή διαμόρφωσης ανάγλυφου τοιχώματος.

ΘΕΣΗ ΚΑΤΑΣΚΕΥΗΣ 1:100

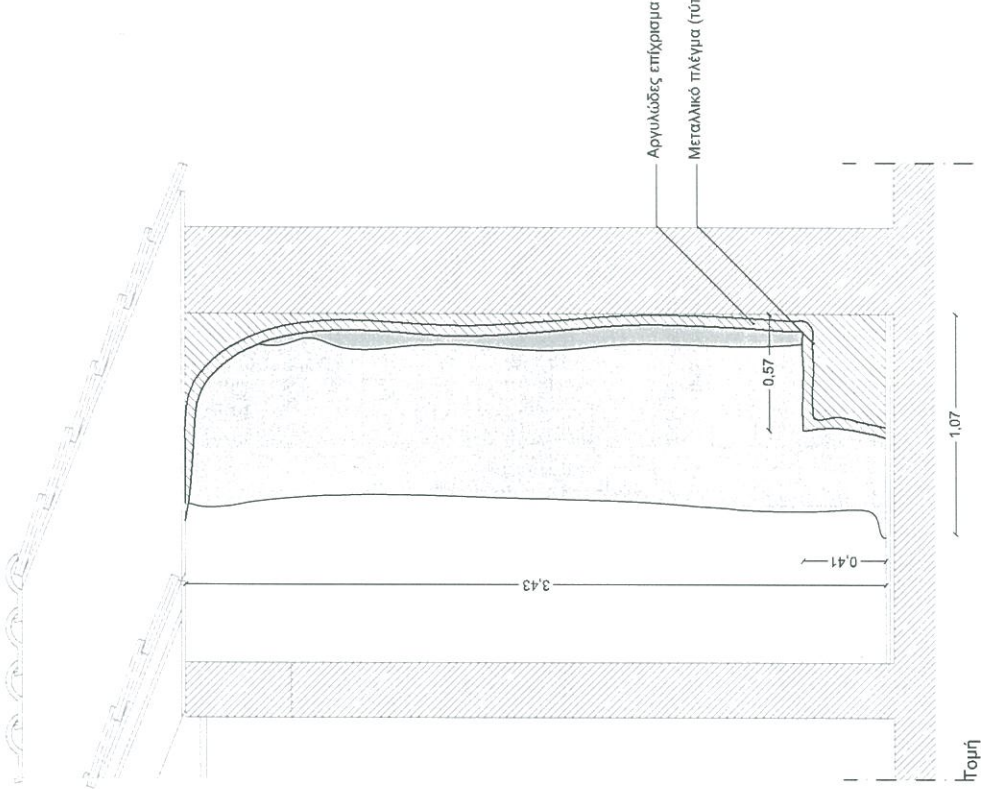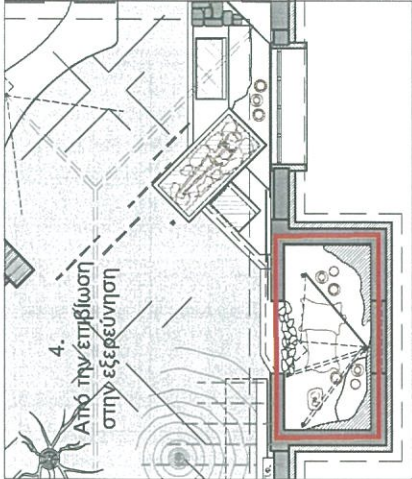

Ήτοιμή

Συνολικές διαστάσεις 340x130x34cm

ΓΕΝΙΚΕΣ
ΔΙΑΣΤΑΣΕΙΣ

ΕΣΩΤΕΡΙΚΕΣ
ΚΑΤΑΣΚΕΥΕΣ




Εμποτισμός με αντιμυκηλικά στερεωτικό διάλυμα

ΚΙΝΗΤΑ ΜΕΡΗ

Ειδική κατασκευή ανάγλυφου τοιχώματος, 1 τυχ.

ΠΑΡΑΔΟΤΕΟ

ΣΧΕΔΙΑ ΚΑΤΑΣΚΕΥΗΣ 1:25

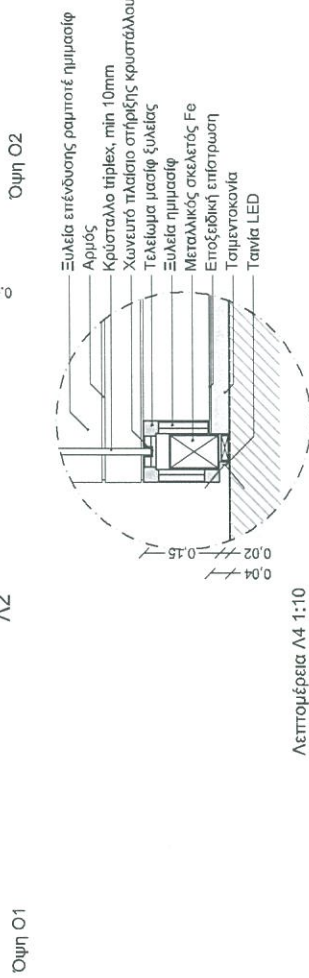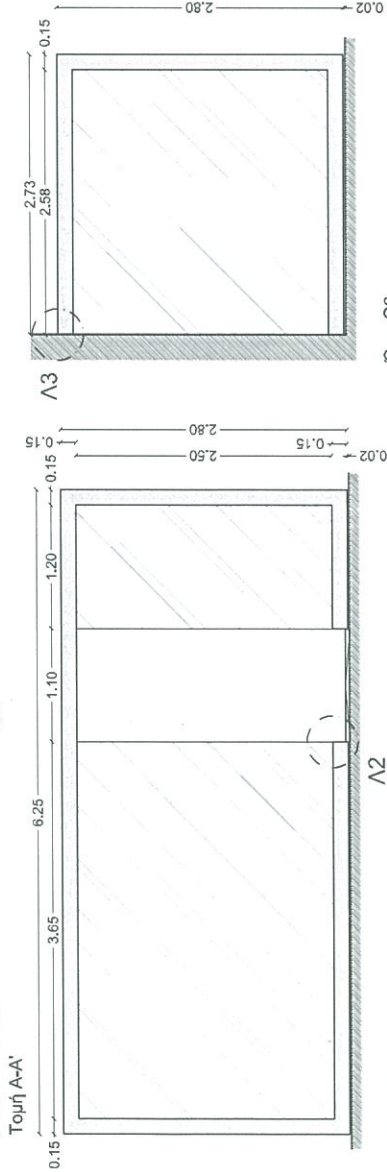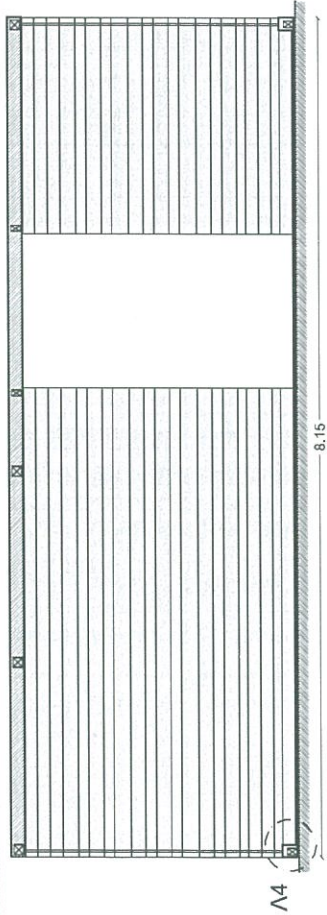

ΠΕΡΙΓΡΑΦΗ ΚΑΤΑΣΚΕΥΗΣ

ΥΛΙΚΑ

Μεταλλικός σκελετός: Fe #37
Ξυλεία ραμπτοτέ ημιμασφ, πλάτους 8-14cm
Φυσιική ξυλεία φρακέ
Ξυλεία OSB 10mm

ΧΡΩΜΑΤΙΣΜΟΙ

Μεταλλικός σκελετός: Fe #37
Ξυλεία ραμπτοτέ ημιμασφ, πλάτους 8-14cm
Φυσιική ξυλεία φρακέ
Ξυλεία OSB 10mm

Διπλή αυτοεξιδυκτική επίστρωση
Βερνίκι αχρώμο, γυαλιστερό

ΓΕΝΙΚΕΣ
ΔΙΑΣΤΑΣΕΙΣ

Συνολικές διαστάσεις 625x815x282cm

ΕΙΣΩΤΕΡΙΚΕΣ
ΚΑΤΑΣΚΕΥΕΣ

ΚΙΝΗΤΑ ΜΕΡΗ

ΕΛΕΓΧΟΣ -
ΣΥΝΤΗΡΗΣΗ

Ενσωμάτωση χυτευμάτων στοίς οροφές, ΣΠ01
Κρυφό φως στη σκάφη διαπέδου με ταινία LED



ΠΑΡΑΔΟΤΕΟ

Ειδική κατασκευή διακεκριμένου χώρου, 1 τυχ.
Η συνολική κατασκευή θα πρέπει να εξασφαλίζει τη
στατική της επάρκεια.


ΠΕΡΙΓΡΑΦΗ

Ειδική κατασκευή διαμόρφωσης ανάγλυφου τοιχώματος.

ΘΕΣΗ ΚΑΤΑΣΚΕΥΗΣ 1:100

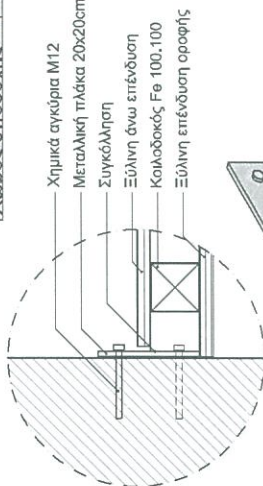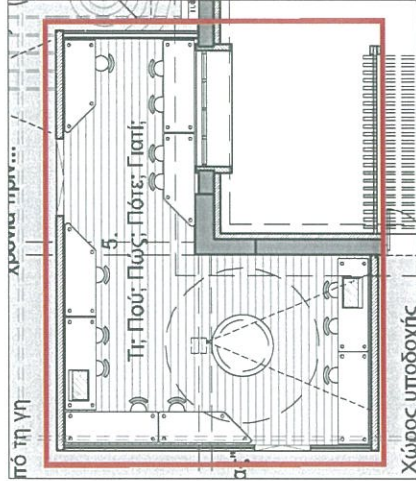



Λεπτομέρεια Λ3 1:10
Κατακόρυφη τομή
και αξονομετρικό

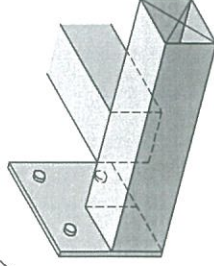


ΜΟΥΣΕΙΟΓΡΑΦΙΚΗ ΜΕΛΕΤΗ - ΕΚΘΕΣΙΑΚΕΣ ΚΑΤΑΣΚΕΥΕΣ

ΒΑΣΕΙΣ - ΒΑΘΡΑ

ΣΧΕΔΙΑ ΚΑΤΑΣΚΕΥΗΣ 1:25

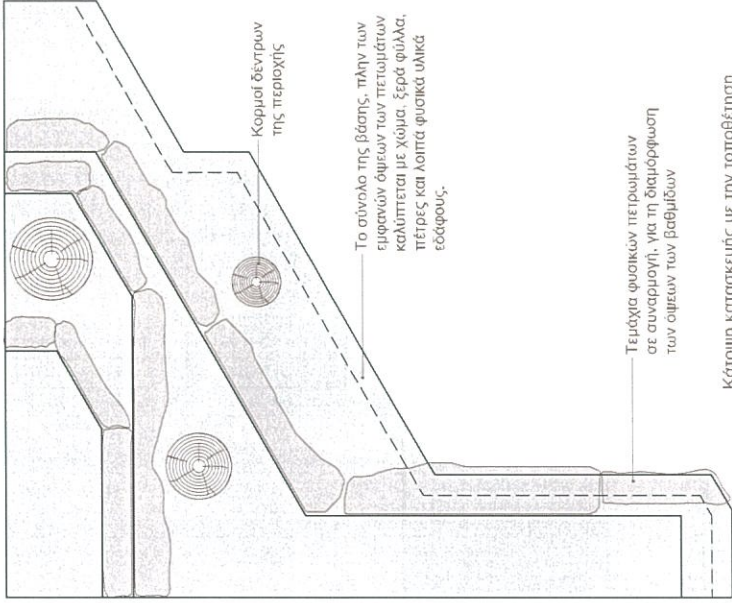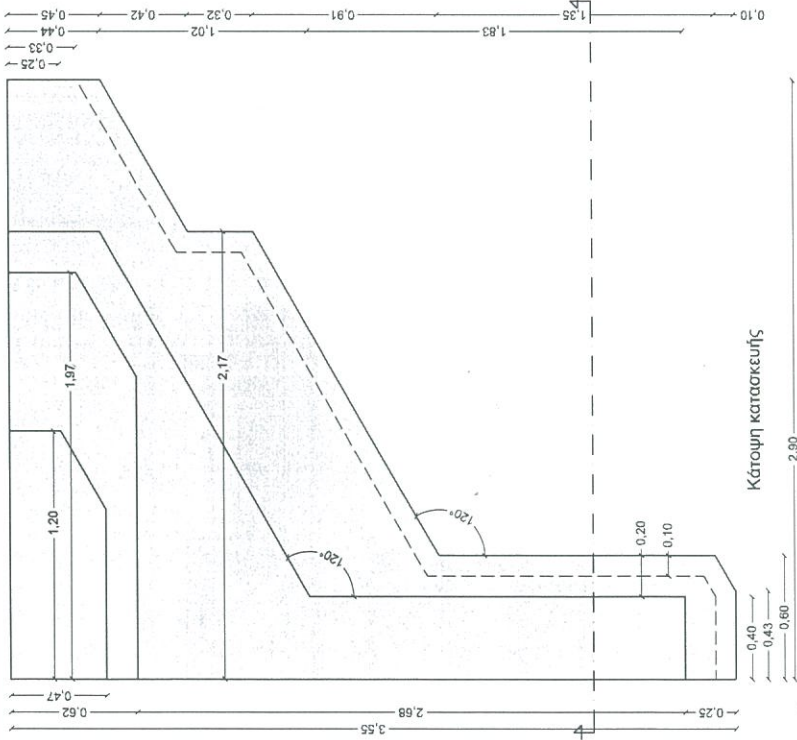

ΘΕΣΗ ΚΑΤΑΣΚΕΥΗΣ 1:100

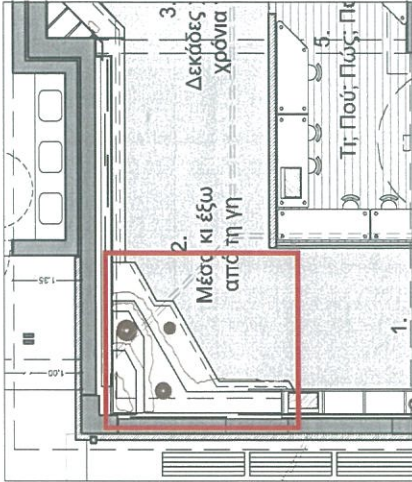

ΠΕΡΙΓΡΑΦΗ

Κατασκευή βαθμιωτής βάσης με μεταλλικό σκελετό και επένδυση MDF.

Κατασκευή βάσης τεσσάρων επιπέδων, 1τμ.

ΠΑΡΑΔΟΤΕΟ

ΓΕΝΙΚΕΣ ΔΙΑΣΤΑΣΕΙΣ

ΕΣΩΤΕΡΙΚΕΣ ΚΑΤΑΣΚΕΥΕΣ

ΚΙΝΗΤΑ ΜΕΡΗ

Διπλή αντιδραστική επιστρώση, Βελούδο αντιμολυστικό Βαφή σαμπό τύπου σοβά.

ΧΡΩΜΑΤΙΣΜΟΙ

ΥΛΙΚΑ

ΦΩΤΙΣΜΟΣ


Fe s137, διατομή 20,50
MDF-E1 16mm

ΕΛΕΓΧΟΣ - ΣΥΝΤΗΡΗΣΗ

ΠΕΡΙΓΡΑΦΗ ΚΑΤΑΣΚΕΥΗΣ

Τομή


ΣΧΕΔΙΑ ΚΑΤΑΣΚΕΥΗΣ 1:25

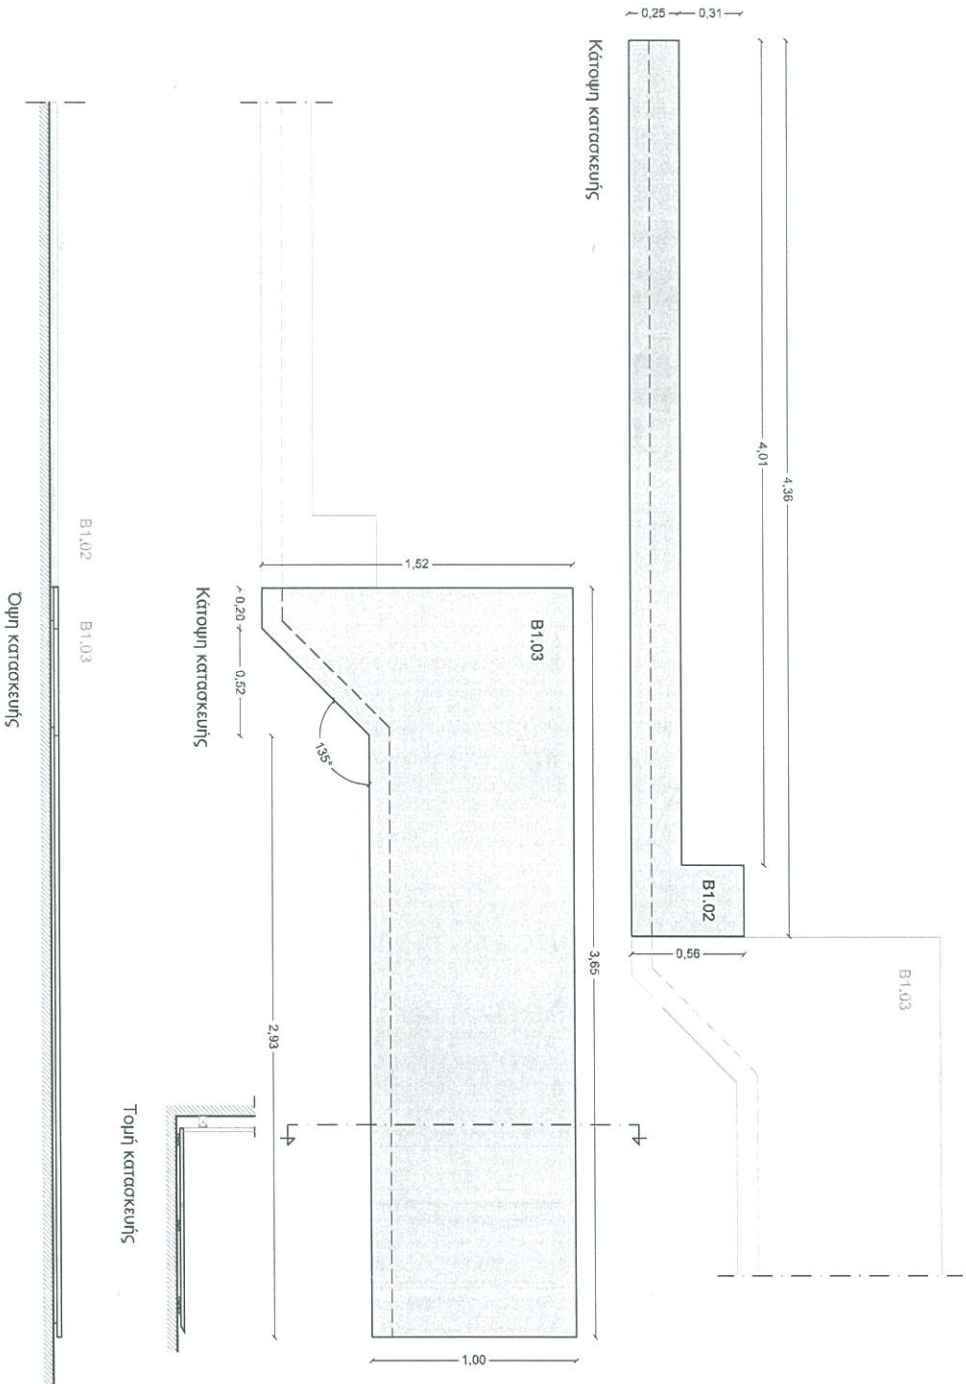

ΠΕΡΙΓΡΑΦΗ

Κατασκευή βλάσης ενός επιπέδου

ΘΕΣΗ ΚΑΤΑΣΚΕΥΗΣ 1:100

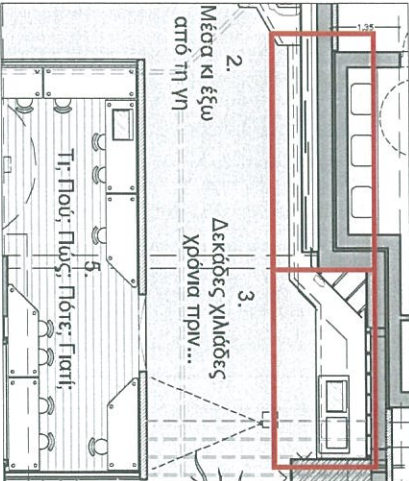



ΠΕΡΙΓΡΑΦΗ ΚΑΤΑΣΚΕΥΗΣ

ΥΛΙΚΑ	ΧΡΩΜΑΤΙΣΜΟΙ	ΓΕΝΙΚΕΣ ΔΙΑΣΤΑΣΕΙΣ	ΠΑΡΑΔΟΤΕΟ
Στάχυος Fe s37, διατομή 20.50 MD-Ε1 16mm	Διπλή ανοξείδωτη επίστρωση. Βερνίκι αντιουλτικό Βερνίκι σκληρ. τύπου σόδα.	B1.02 : 436x56x4cm B1.03 : 365x152x4cm	Κατασκευή βλάσης ενός επιπέδου, 2τεμ.
ΦΩΤΙΣΜΟΣ	ΕΛΕΓΧΟΣ - ΣΥΝΤΗΡΗΣΗ	ΕΞΩΤΕΡΙΚΕΣ ΚΑΤΑΣΚΕΥΕΣ	ΚΙΝΗΤΑ ΜΕΡΗ
-	-	-	-


ΣΧΕΔΙΑ ΚΑΤΑΣΚΕΥΗΣ 1:25

ΠΕΡΙΓΡΑΦΗ

Κατασκευή βάσης ενός επιπέδου

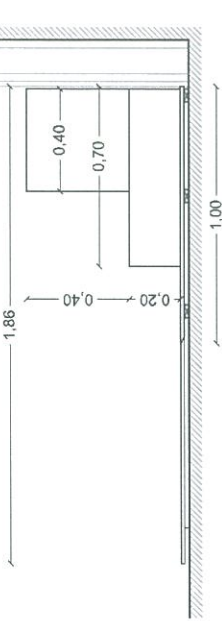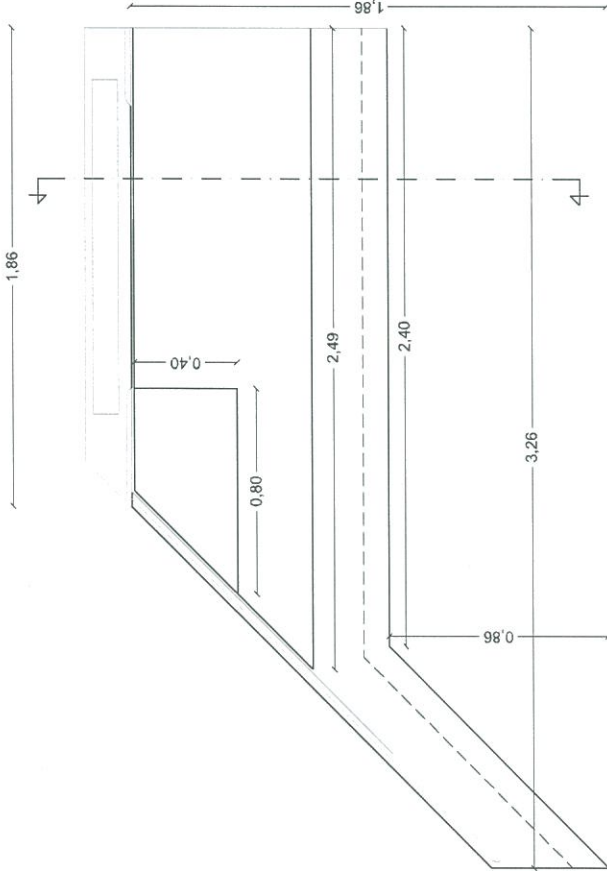



ΘΕΣΗ ΚΑΤΑΣΚΕΥΗΣ 1:100

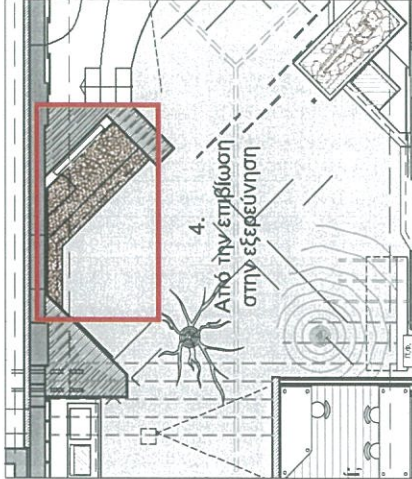

ΠΕΡΙΓΡΑΦΗ ΚΑΤΑΣΚΕΥΗΣ

ΥΛΙΚΑ	ΧΡΩΜΑΤΙΣΜΟΙ	Διπλή αντιοξειδωτική επίστρωση. Βερνίκι αντιμυκηχικό Βαφή σαφές τύπου σοβά.	ΓΕΝΙΚΕΣ ΔΙΑΣΤΑΣΕΙΣ	326x186x4cm	ΠΑΡΑΔΟΤΕΟ	Κατασκευή βάσης πολλαπλών επιπέδων, 1τεμ.
ΦΩΤΙΣΜΟΣ	ΕΛΕΓΧΟΣ - ΣΥΝΤΗΡΗΣΗ	-	ΕΣΩΤΕΡΙΚΕΣ ΚΑΤΑΣΚΕΥΕΣ	-		
			ΚΙΝΗΤΑ ΜΕΡΗ	-		

ΣΧΕΔΙΑ ΚΑΤΑΣΚΕΥΗΣ 1:25

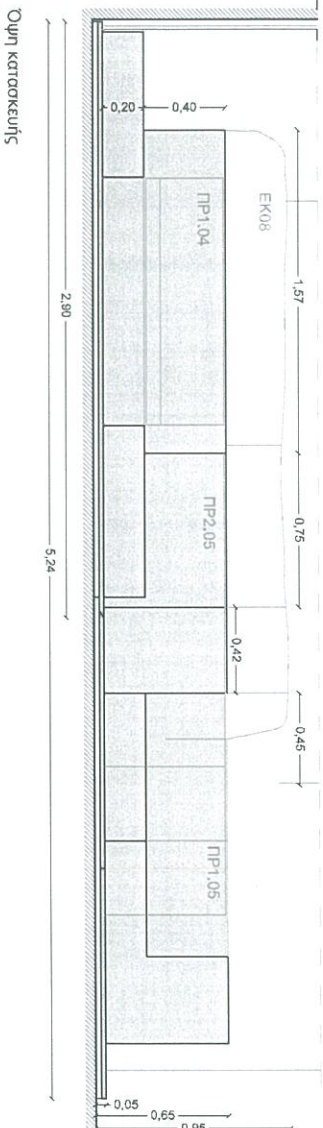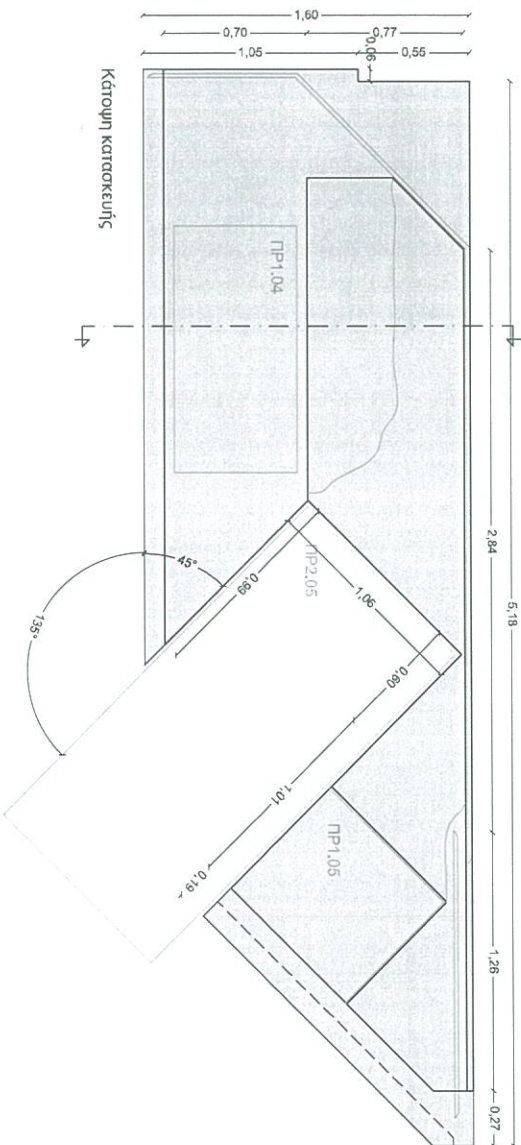


ΠΕΡΙΓΡΑΦΗ ΚΑΤΑΣΚΕΥΗΣ

ΥΛΙΚΑ	ΣΧΕΔΙΟΣ	ΧΡΩΜΑΤΙΣΜΟΙ	ΔΙΑΤΑΞΕΙΣ	ΓΕΝΙΚΕΣ ΔΙΑΤΑΞΕΙΣ	Β1.05 : 524x160x95cm
MD-E1 16mm	Σχεδίου Fa s137, διατομή 20.50	Διαμή ανατολικοανατολική επιτομή, Βαθμή ανατολικοανατολικά	ΕΞΟΤΕΡΙΚΕΣ ΚΑΤΑΣΚΕΥΕΣ	ΕΞΟΤΕΡΙΚΕΣ ΚΑΤΑΣΚΕΥΕΣ	-
ΦΩΤΙΣΜΟΣ	-	ΕΛΕΓΧΟΣ - ΣΥΝΤΗΡΗΣΗ	ΚΙΝΗΤΑ ΜΕΡΗ	ΚΙΝΗΤΑ ΜΕΡΗ	-

ΠΕΡΙΓΡΑΦΗ

Κατασκευή βάσης προλαμπιών επιπέδων με βάση τοποθέτηση των προθηκών ΠΡ1.04, ΠΡ2.05 και ΠΡ1.06


ΘΕΣΗ ΚΑΤΑΣΚΕΥΗΣ 1:100

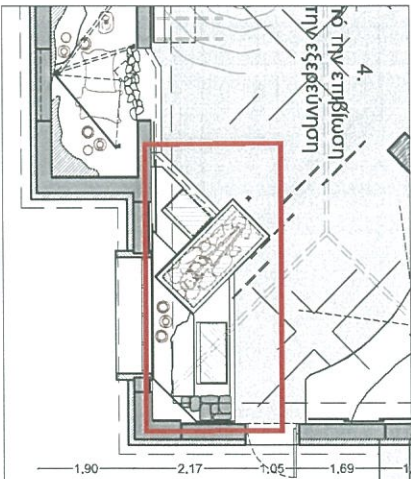

ΣΧΕΔΙΑ ΚΑΤΑΣΚΕΥΗΣ 1:20

ΠΕΡΙΓΡΑΦΗ


Κατασκευή βάσης διαμόρφωσης θέσης έκθεσης.

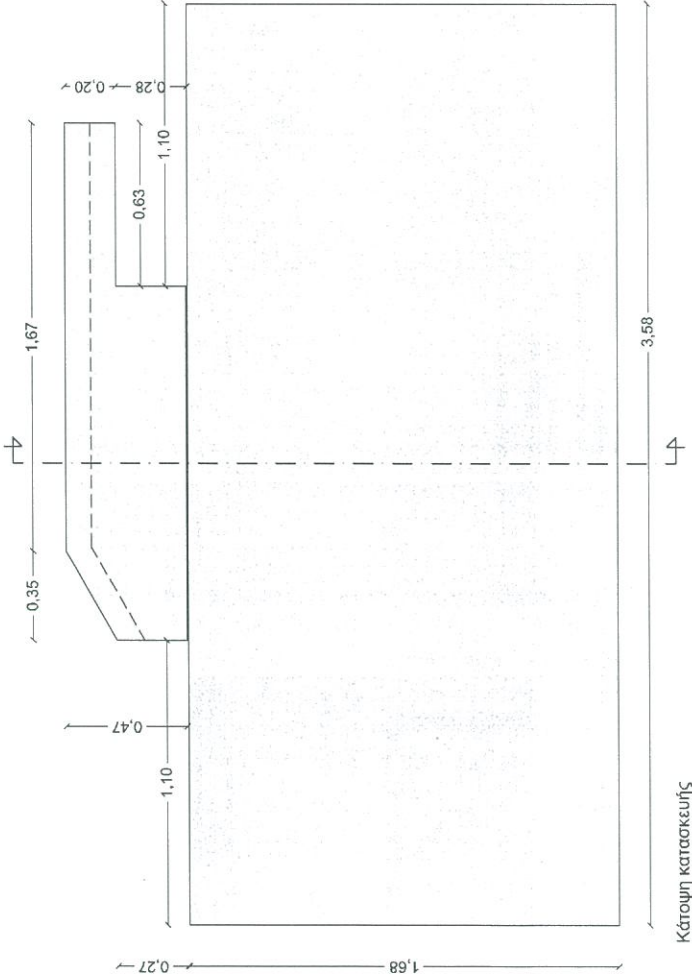

Τομή κατασκευής



ΘΕΣΗ ΚΑΤΑΣΚΕΥΗΣ 1:100

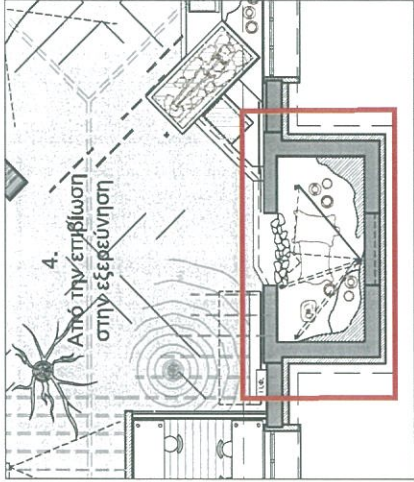

4. Από την επιβίωση στην εξερεύνηση

ΠΕΡΙΓΡΑΦΗ ΚΑΤΑΣΚΕΥΗΣ

ΥΛΙΚΑ	Σκελετός Fe st37, διατομή 20.50 MDF-E1 16mm	ΧΡΩΜΑΤΙΣΜΟΙ	Διπλή αυτοξεδωτική επίστρωση. Βερνίκι αντιμολυσματικό Βαφή σαφές τύπου σοφά.	ΓΕΝΙΚΕΣ ΔΙΑΣΤΑΣΕΙΣ	Τμήμα α : 202x17x4cm Τμήμα β : 358x168x4cm	ΠΑΡΑΔΟΤΕΟ	Κατασκευή βάσης, 1 τεμ.
ΦΩΤΙΣΜΟΣ	-	ΕΛΕΓΧΟΣ - ΣΥΝΤΗΡΗΣΗ	-	ΕΣΩΤΕΡΙΚΕΣ ΚΑΤΑΣΚΕΥΕΣ	-		
				ΚΙΝΗΤΑ ΜΕΡΗ	-		

ΔΗΜΟΤΙΚΗ ΚΟΙΝΩΦΕΛΗΣ ΕΠΙΧΕΙΡΗΣΗ
ΚΑΛΑΒΡΥΤΩΝ ΣΤΗΛΑΙΟ ΤΩΝ ΔΙΜΝΩΝ ΚΑΣΤΡΙΩΝ
ΜΟΥΣΕΙΟΓΡΑΦΙΚΗ ΜΕΛΕΤΗ

ΚΕΝΤΡΟ ΠΛΗΡΟΦΟΡΗΣΗΣ
ΣΤΗΛΑΙΟΥ ΑΙΜΝΩΝ

ΕΚΘΕΣΙΑΚΕΣ ΚΑΤΑΣΚΕΥΕΣ



ΣΑ-B2.01, ΣΑ-B2.02

ΣΧΕΔΙΑ ΚΑΤΑΣΚΕΥΗΣ 1:25

ПЕРІГРАФІ

Κατασκευή βάσεων τοποθέτησης εκθεμάτων και προθήκης
πρωτότυπου υλικού.

ΘΕΣΗ ΚΑΤΑΣΚΕΥΗΣ 1:100

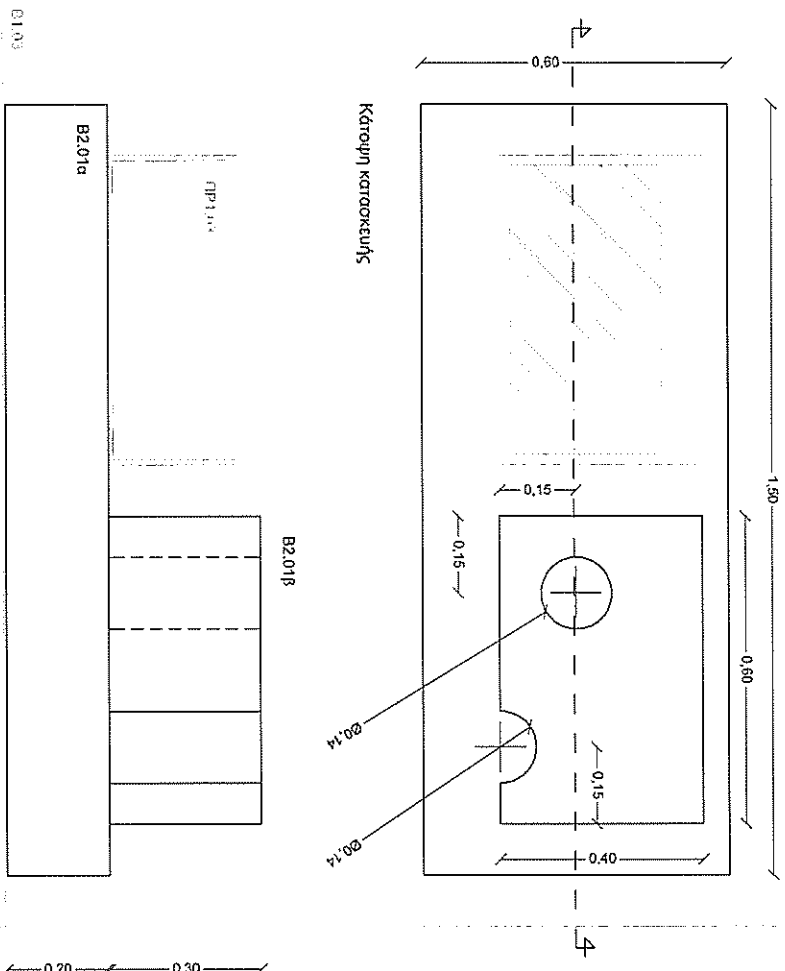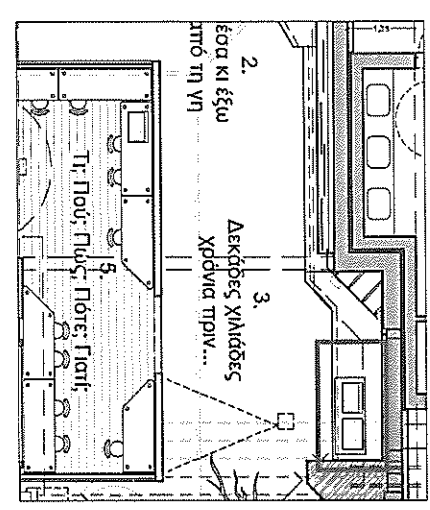

၂၃၆၀၁၃၁

Τομή

ΠΕΡΙΓΡΑΦΗ ΚΑΤΑΣΚΕΥΗΣ

YPAIKA	MDF-E1 16mm Ευρωπαϊκό MDF 6mm	XPOMATITENOI	Бердзі аніпуючыло Бердзі аніпэ ў тыму асбэ.	TEHNİKE ΔΙΑΤΑΞΕΙΣ	ΣΑ-B2.01 150x60x20cm ΣΑ-B2.02 80x40x30cm	ΠΑΡΑΛΟΓΟ	Κατασκευή βάρους ΣΑ-B2.01, 1τμ. Κατασκευή βάρους ΣΑ-B2.02, 1τμ.
ΦΩΤΙΣΜΟΣ	-	ΕΛΕΓΧΟΣ - ΣΥΝΤΗΡΗΣΗ	-	ΕΞΟΤΕΡΙΚΕΣ ΚΑΤΑΚΕΥΕΣ	-	-	-
				ΚΙΝΗΤΑ ΜΕΡΗ	-	-	-

ΜΟΥΣΕΙΟΓΡΑΦΙΚΗ ΜΕΛΕΤΗ - ΕΚΘΕΣΙΑΚΕΣ ΚΑΤΑΣΚΕΥΕΣ






ΕΞΟΠΛΙΣΜΟΣ

ΚΕΝΤΡΟ ΠΛΗΡΟΦΟΡΗΣΗΣ
ΣΠΗΛΑΙΟΥ ΑΙΜΩΝ

ΠΕΡΙΓΡΑΦΗ

Κατασκευή επιτηδίου υποδοχής.

ΘΕΣΗ ΚΑΤΑΣΚΕΥΗΣ 1:100

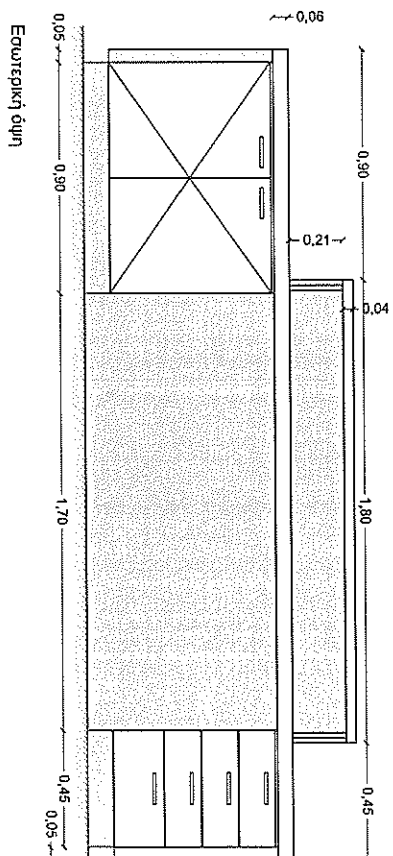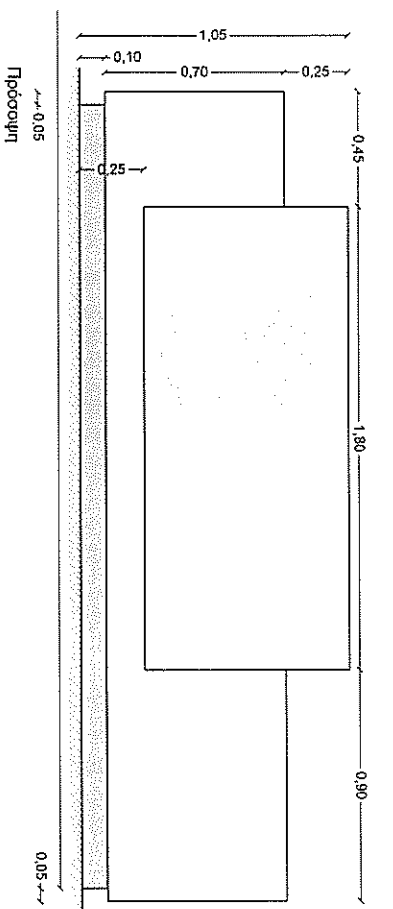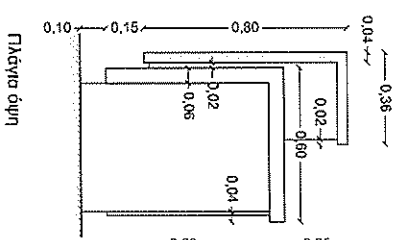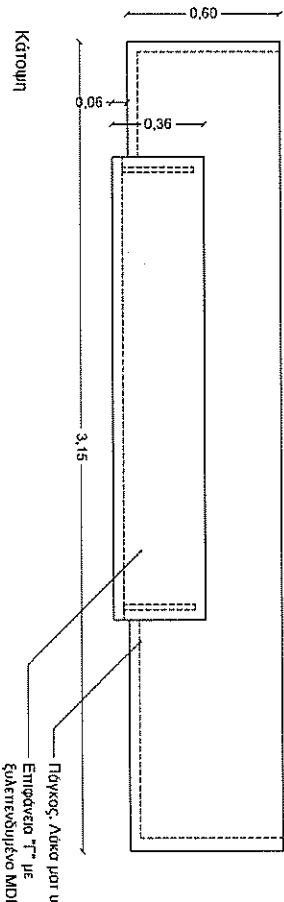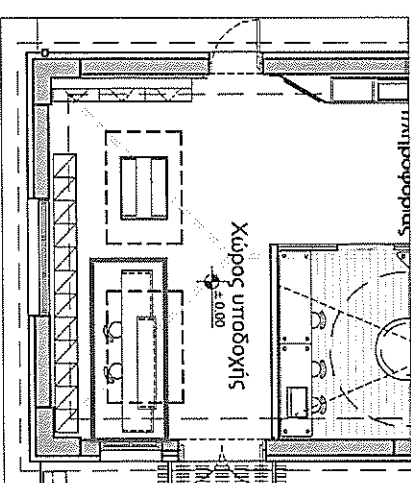


ΠΕΡΙΓΡΑΦΗ ΚΑΤΑΣΚΕΥΗΣ

ΥΛΙΚΑ	ΧΡΩΜΑΤΙΣΜΟΙ	ΤΕΧΝΙΚΕΣ ΔΙΑΤΑΞΕΙΣ	ΠΑΡΑΛΟΙΕΟ
Σκέλετος MDF 16mm Ελαστικόβυστη καμπαλά όπλις Τόποδα αλουμινίου (αφρώδεις)	Βιομηκ όχρωμα επιμεταλλού (ΕΕ050ν) Λόκα παρ υποδοχής (ΕΕ059)	315x60x105cm Επίδηρο με δύο φύλλα Συμπλέκας με 4 ουσόδων	Κατασκευή βάρων ενός επιμήδου, 2ηου.
ΦΩΤΙΣΜΟΣ	ΕΛΑΕΤΧΟΣ - ΣΥΝΤΗΡΗΣΗ	ΚΙΝΗΤΑ ΜΕΡΗ	


ΣΧΕΔΙΑ ΚΑΤΑΣΚΕΥΗΣ 1:20

ΠΕΡΙΓΡΑΦΗ


Κατασκευή τροχήλατου αποθηκευτικού ερμαρίου με ανακλινόμενο κάλυμμα.

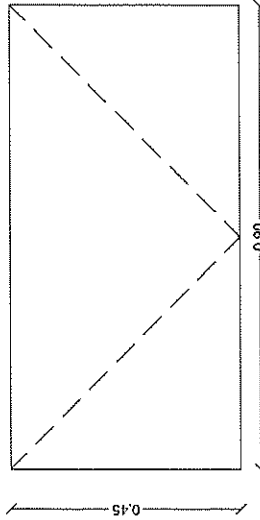


Κάτωψη

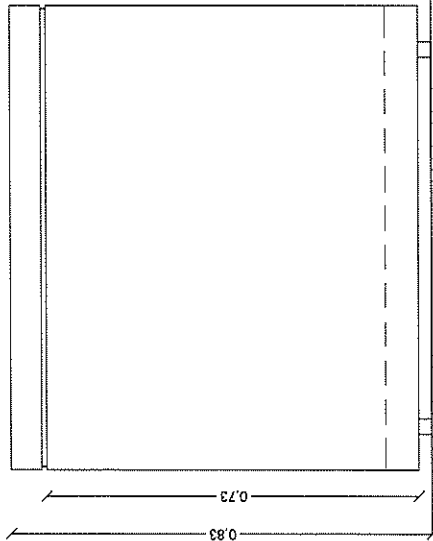


Πρόσοψη

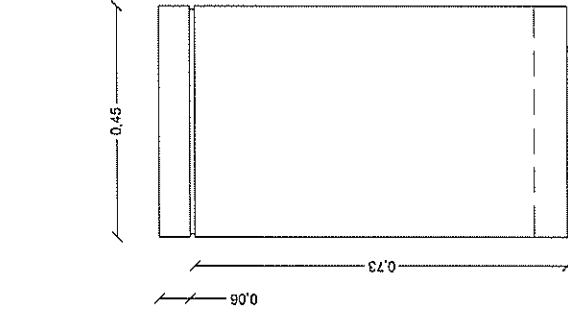

Παράοψη

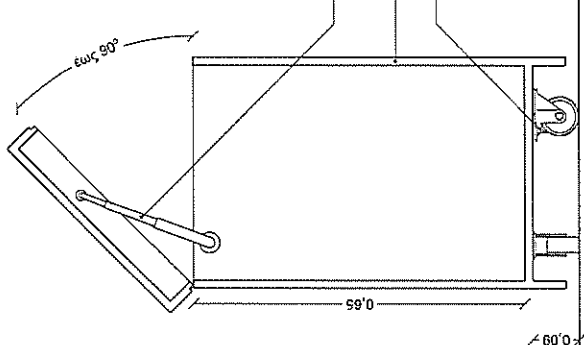

ΘΕΣΗ ΚΑΤΑΣΚΕΥΗΣ 1:100

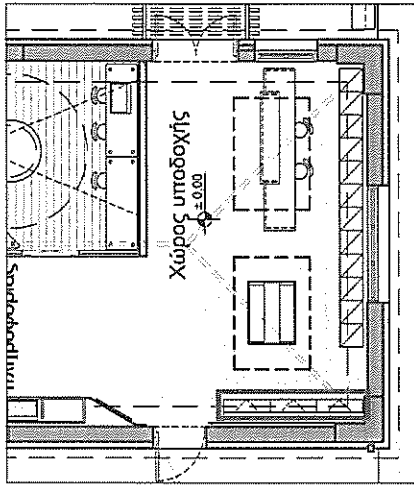

ΠΕΡΙΓΡΑΦΗ ΚΑΤΑΣΚΕΥΗΣ




ΥΛΙΚΑ	Σκελετός Fe s137, διατομή 20.50 MDF-E1 16mm	ΧΡΩΜΑΤΙΣΜΟΙ	ΤΕΝΙΚΕΣ ΔΙΑΣΤΑΣΕΙΣ	B1.02 : 436x56x1cm	ΠΑΡΑΔΟΤΕΟ	Κατασκευή τροχήλατου αποθηκευτικού ερμαρίου, 3τεμ.
ΦΩΤΙΣΜΟΣ	-	ΕΛΕΓΧΟΣ - ΣΥΝΤΗΡΗΣΗ	ΕΞΩΤΕΡΙΚΕΣ ΚΑΤΑΣΚΕΥΕΣ	Μία επιφάνεια εσωτερικού κατακόρυφου διαχωρισμού στο 1/2 του χώρου. Τροχολι κύλησης βαρέως τύπου.		
			ΚΙΝΗΤΑ ΜΕΡΗ	-		

ΚΕΝΤΡΟ ΠΛΗΡΟΦΟΡΗΣΗΣ
ΣΠΗΛΑΙΟΥ ΑΙΜΩΝΩΝ

ΠΕΡΙΓΡΑΦΗ

Κατασκευή επιθάλμου πωλητηρίου, με αναρτημένα πόδια, τράνι και πτόγκο.

ΘΕΣΗ ΚΑΤΑΣΚΕΥΗΣ 1:100

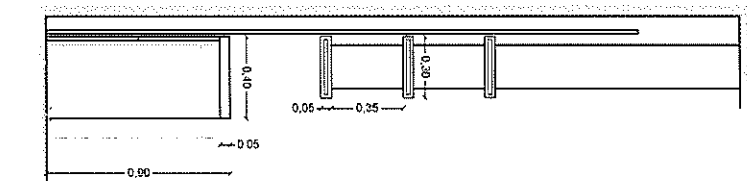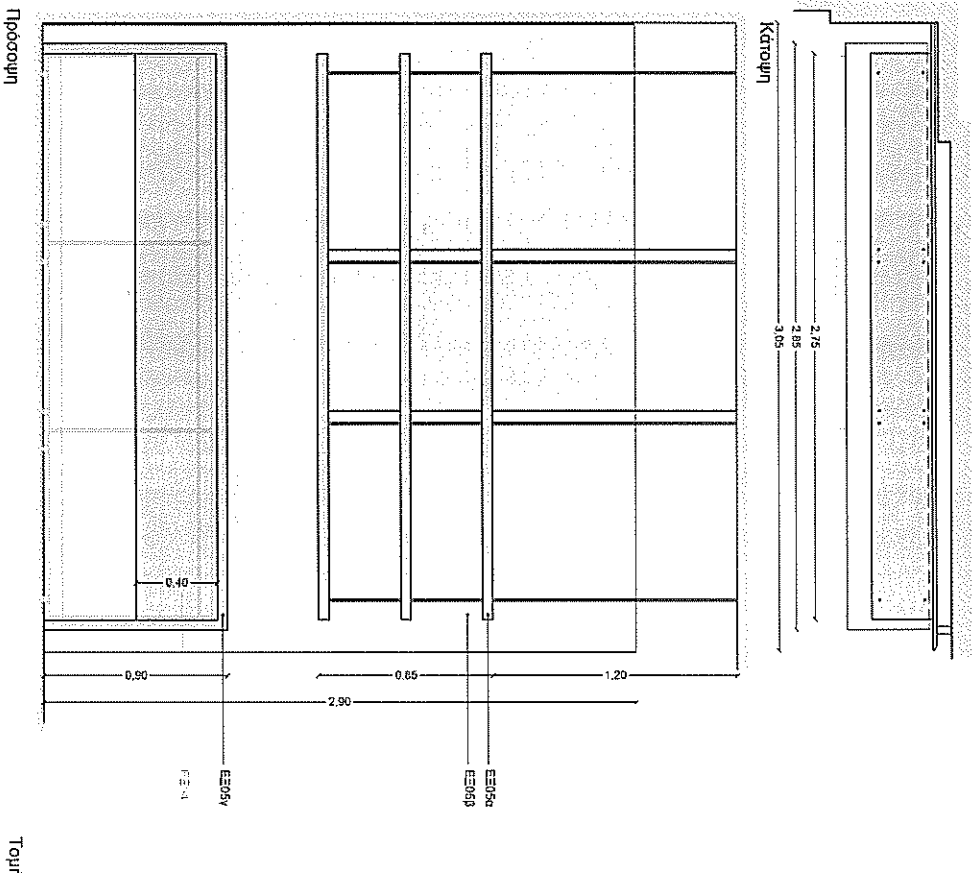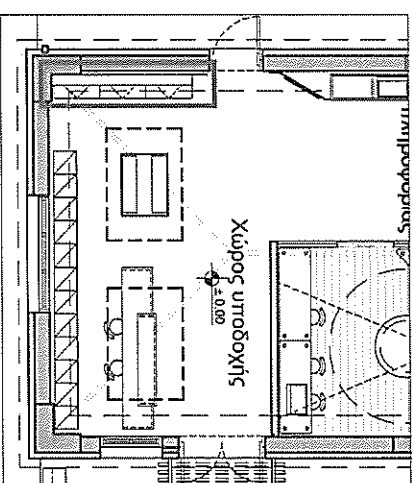

ΠΕΡΙΓΡΑΦΗ ΚΑΤΑΣΚΕΥΗΣ



ΥΛΙΚΑ	ΧΡΗΣΗ	ΤΕΧΝΙΚΕΣ ΑΛΛΑΓΕΣ	ΠΑΡΑΔΟΤΕΟ
Στάξις MDF 16	Εσωτερική κατασκευή δώδεκα	ΕΕ05α (Πόδια) : 275x30x20cm ΕΕ05β (Πλάτη) : 305x4.5x290cm ΕΕ05γ (Πτόγκο) : 285x40x90cm	Κατασκευή ΕΕ05, 1 δώδεκα
Νήμα μασάζ ατσάλινο 08	Εσωτερική κατασκευή δώδεκα	ΕΕ05α (Πόδια) : 275x30x20cm ΕΕ05β (Πλάτη) : 305x4.5x290cm ΕΕ05γ (Πτόγκο) : 285x40x90cm	Κατασκευή ΕΕ05, 1 δώδεκα
ΦΩΤΙΣΜΟΣ	ΕΛΕΥΘΕΡΟ ΣΥΝΤΗΡΙΣΜΟ	ΚΙΝΗΤΑ ΜΕΡΗ	Κατασκευή ΕΕ05, 1 δώδεκα

ΣΧΕΔΙΑ ΚΑΤΑΣΚΕΥΗΣ


ΠΕΡΙΓΡΑΦΗ

Κατασκευή περιόπτης επίπλου πωλητηρίου.


ΘΕΣΗ ΚΑΤΑΣΚΕΥΗΣ 1:100

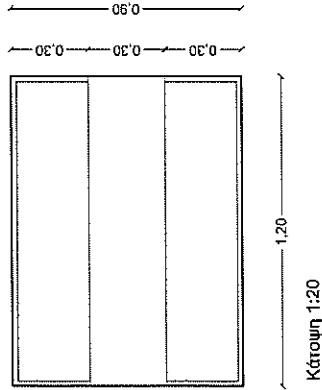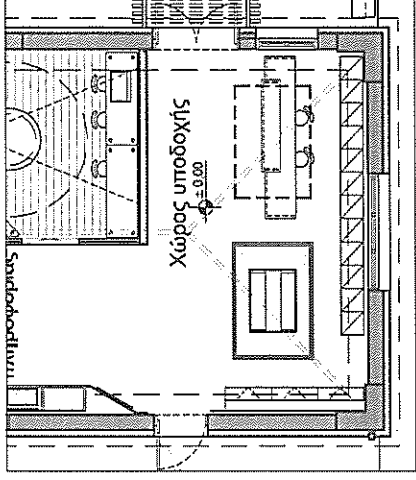

Κάτωψη 1:20

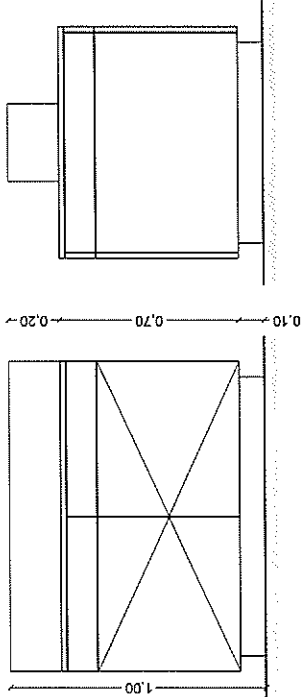

Πρόσωση 1:20

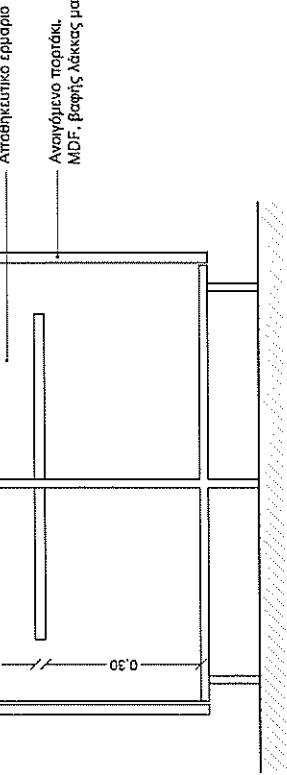

Τομή 1:10


ΠΕΡΙΓΡΑΦΗ ΚΑΤΑΣΚΕΥΗΣ

ΥΛΙΚΑ	MDF 16mm Κρύσταλλο Triplex 8mm	ΧΡΩΜΑΤΙΣΜΟΙ	Λάκα ματ, υπολευκή.	ΓΕΝΙΚΕΣ ΔΙΑΣΤΑΣΕΙΣ	Συνολικές διαστάσεις 120x90x100cm Αποσπώμενο βάθρο 120x30x20cm	ΠΑΡΑΔΟΤΕΟ	Κατασκευή περιόπτης επίπλου πωλητηρίου, 1 τεμ.
ΦΩΤΙΣΜΟΣ	-	ΕΛΕΓΧΟΣ - ΣΥΝΤΗΡΗΣΗ	-	ΕΞΩΤΕΡΙΚΕΣ ΚΑΤΑΣΚΕΥΕΣ	Δύο τριγώνια ανά όψη, με μία επεξεργασία εσωτερικού οριζόντιου διαχωρισμού ανά τριγώνιο. Δύο συρτάρια ανά όψη.		
				ΚΙΝΗΤΑ ΜΕΡΗ	Δύο συρτάρια ανά όψη.		


ΣΧΕΔΙΑ ΚΑΤΑΣΚΕΥΗΣ 1:20

ΠΕΡΙΓΡΑΦΗ

Κατασκευή θέσεις αρχαιολογικού σκάμματος.

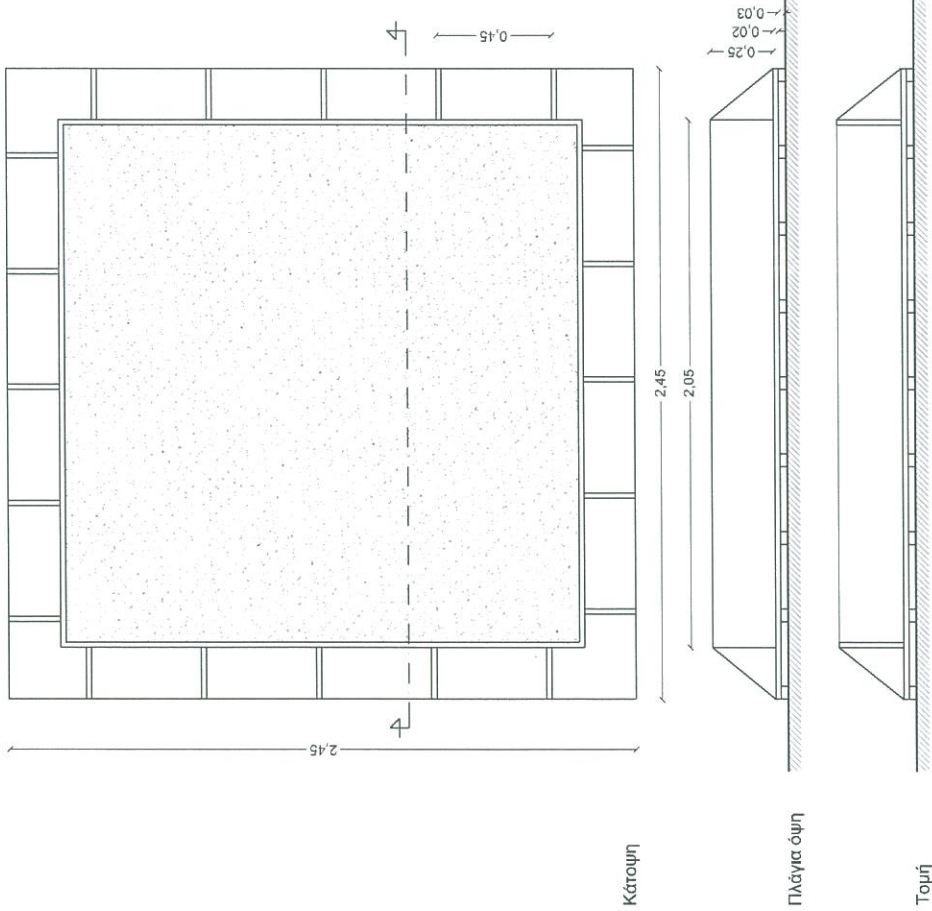

ΘΕΣΗ ΚΑΤΑΣΚΕΥΗΣ 1:100

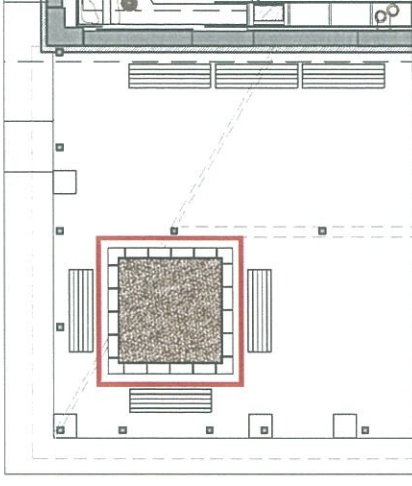





ΠΕΡΙΓΡΑΦΗ ΚΑΤΑΣΚΕΥΗΣ

ΥΛΙΚΑ	Φυσική ξυλεία τύπου Ιτακό Χώμα κακοσπασμένο, 1κμ. Άμμος ποταμιάς ξανθή, 1κμ.	ΧΡΩΜΑΤΙΣΜΟΙ	Βερνίκι εμποτισμού	ΓΕΝΙΚΕΣ ΔΙΑΣΤΑΣΕΙΣ	25x245x30cm
ΦΩΤΙΣΜΟΣ	-	ΕΛΕΓΧΟΣ - ΣΥΝΤΗΡΙΣΗ	-	ΕΣΩΤΕΡΙΚΕΣ ΚΑΤΑΣΚΕΥΕΣ	-
				ΚΙΝΗΤΑ ΜΕΡΗ	-

ΠΑΡΑΔΟΤΕΟ

Κατασκευή "αρχαιολογικού σκάμματος", 2 τεμ.

ΣΧΕΔΙΑ ΚΑΤΑΣΚΕΥΗΣ 1:20

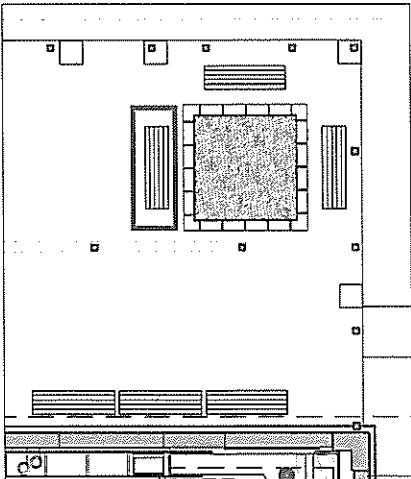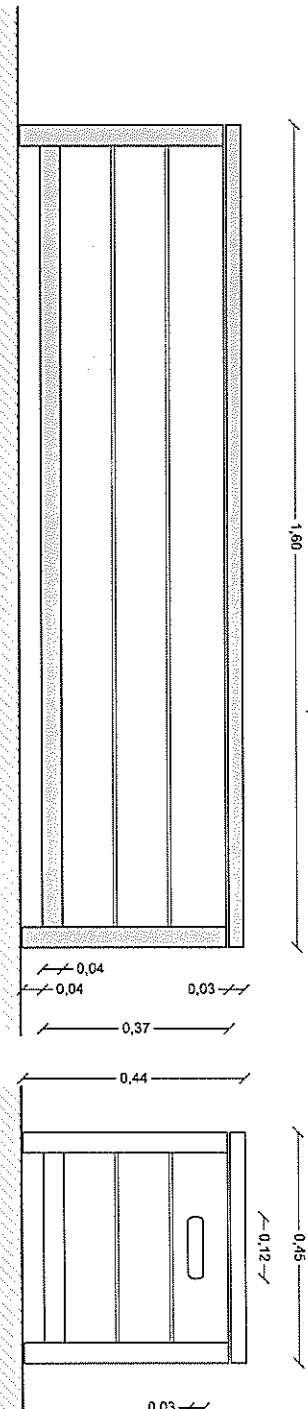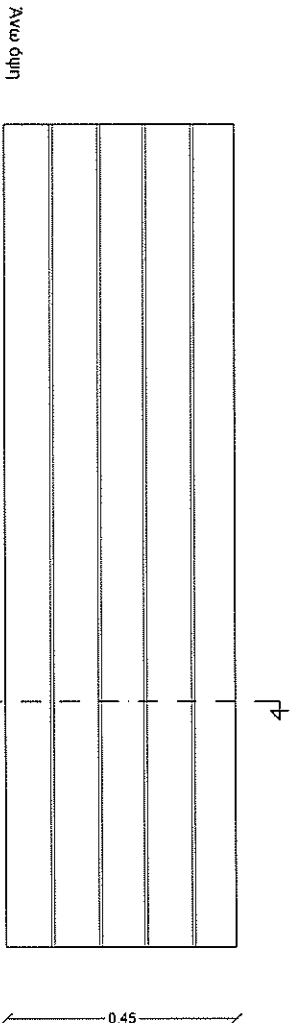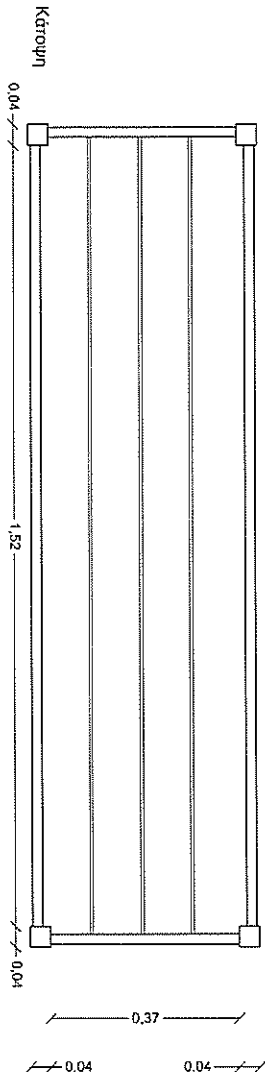

ΘΕΣΗ ΚΑΤΑΣΚΕΥΗΣ 1:100

ΠΕΡΙΓΡΑΦΗ
Κατασκευή θέσεως αρχαιολογικού οικήματος.


ΠΕΡΙΓΡΑΦΗ ΚΑΤΑΣΚΕΥΗΣ

ΥΛΙΚΑ	Φωτεινό υλικό τύπου lino	ΧΡΩΜΑΤΙΣΜΟΙ	Βελτίες χρωματισμού	ΓΕΝΙΚΕΣ ΔΙΑΣΤΑΣΕΙΣ	25x245x30cm	ΠΑΡΑΔΟΤΕΟ	Πλάγια εξωτερικού χώρου, 10 τμ.
ΦΩΤΙΣΜΟΣ	-	ΕΛΕΓΧΟΣ - ΣΥΝΤΗΡΗΣΗ	-	ΕΞΟΤΕΡΙΚΕΣ ΚΑΤΑΣΚΕΥΕΣ	-	ΚΙΝΗΤΑ ΜΕΡΗ	-


ΣΧΕΔΙΑ ΚΑΤΑΣΚΕΥΗΣ 1:20

ΠΕΡΙΓΡΑΦΗ

Κατασκευή πάγκου εξωτερικού χώρου.

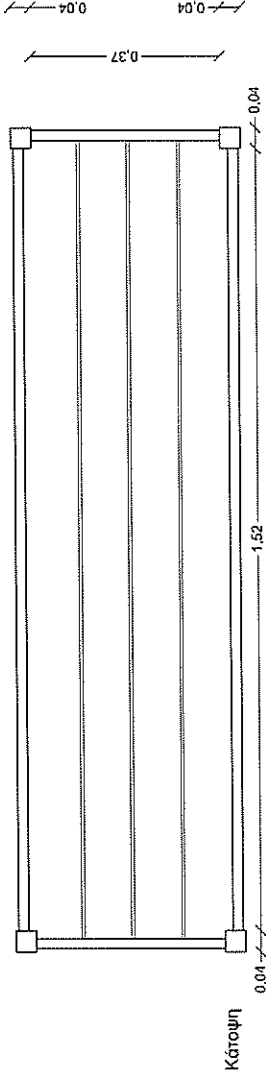


4

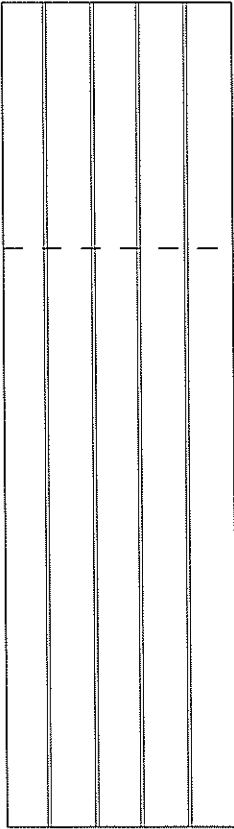


Άνω όψη

4

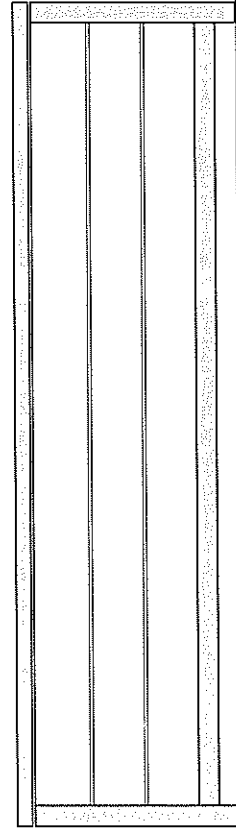


Πρόσψη

0.45

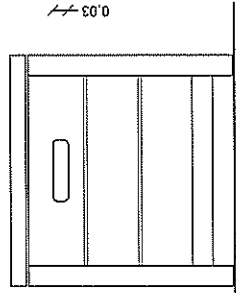


Πλάγια όψη

0.45

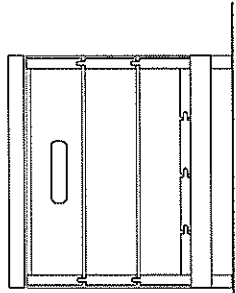

Τομή

ΘΕΣΗ ΚΑΤΑΣΚΕΥΗΣ 1:100

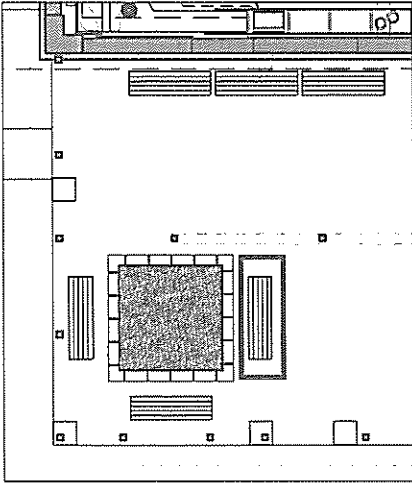

ΠΕΡΙΓΡΑΦΗ ΚΑΤΑΣΚΕΥΗΣ

ΥΛΙΚΑ

Φυσική ξυλεία τύπου Ισοα

ΧΡΩΜΑΤΙΣΜΟΙ

Βερνίκι επιποικού

ΓΕΝΙΚΕΣ ΔΙΑΣΤΑΣΕΙΣ

25x245x30cm

ΕΞΩΤΕΡΙΚΕΣ ΚΑΤΑΣΚΕΥΕΣ

-

ΚΙΝΗΤΑ ΜΕΡΗ

-

ΦΩΤΙΣΜΟΣ

-


ΕΛΕΓΧΟΣ - ΣΥΝΤΗΡΗΣΗ

-

ΠΑΡΑΔΟΤΕΟ

Πάγκοι εξωτερικού χώρου, 10 τεμ.

ΣΧΕΔΙΑ ΚΑΤΑΣΚΕΥΗΣ 1:20

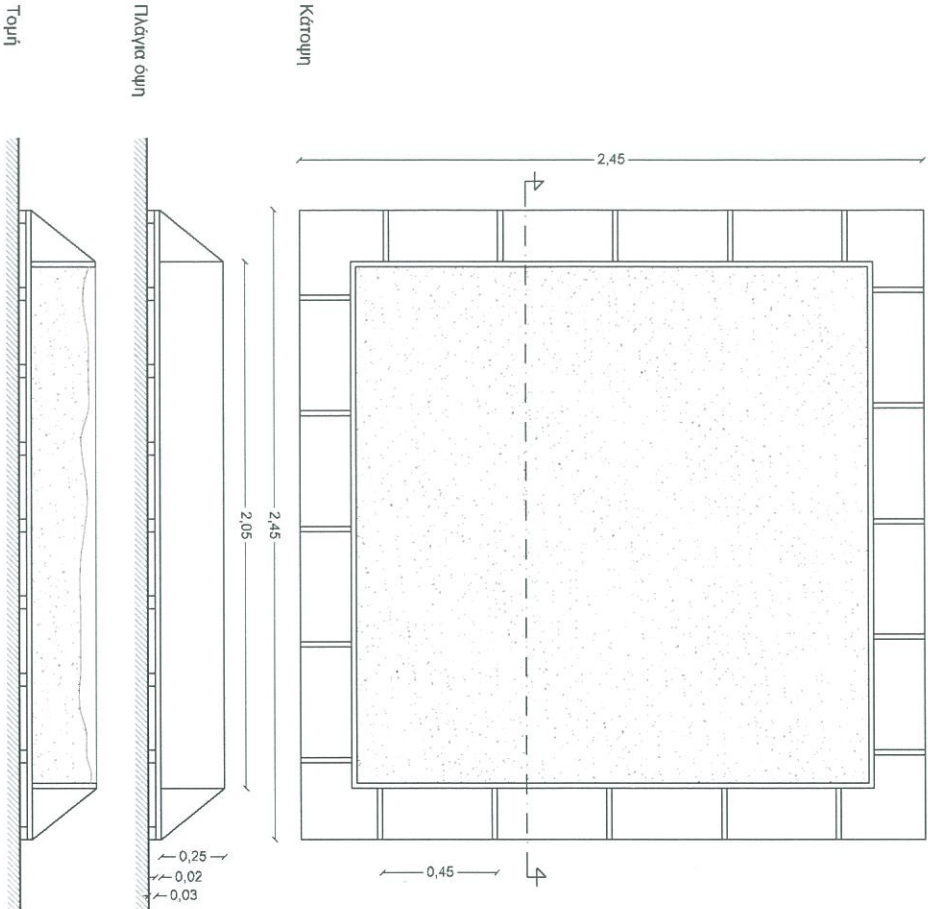


ΠΕΡΙΓΡΑΦΗ ΚΑΤΑΣΚΕΥΗΣ				
ΥΛΙΚΑ	Φωτοκή ύφασμα τύπου Inco Χάλα κορκομαίλο, 1kg. Άμμος ποταμίου Σαυθί, 1kg.	ΧΡΩΜΑΤΙΣΜΟΙ	Βερνίκι ευροποπου	ΓΕΝΙΚΕΣ ΔΙΑΣΤΑΣΕΙΣ
ΦΩΤΙΣΜΟΣ	-	ΕΛΕΓΧΟΣ - ΣΥΝΤΗΡΗΣΗ	-	25x245x30cm
				ΕΞΟΤΕΡΙΚΕΣ ΚΑΤΑΣΚΕΥΕΣ
				ΚΙΝΗΤΑ ΜΕΡΗ





ΠΕΡΙΓΡΑΦΗ
Κατασκευή "αρχαιολογικού σκηνώματος",

ΕΚΘΕΣΙΑΚΕΣ ΚΑΤΑΣΚΕΥΕΣ
ΣΑ-ΕΞ10


ΘΕΣΗ ΚΑΤΑΣΚΕΥΗΣ 1:100

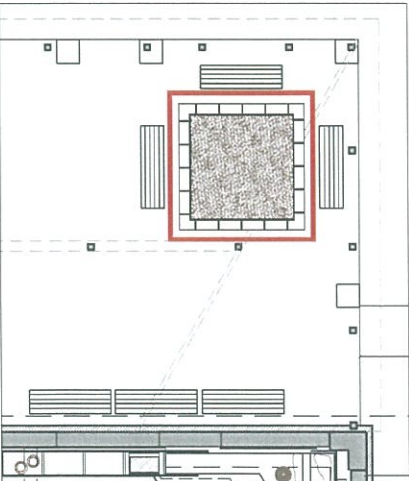

ΣΧΕΔΙΑ ΚΑΤΑΣΚΕΥΗΣ 1:5

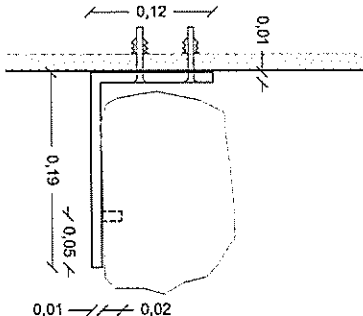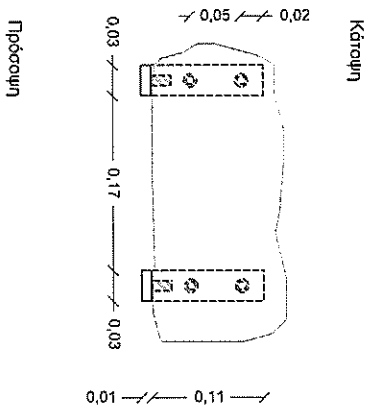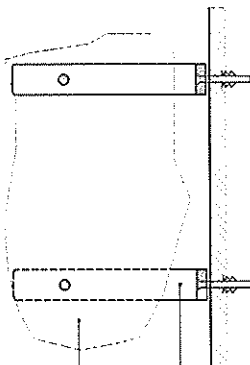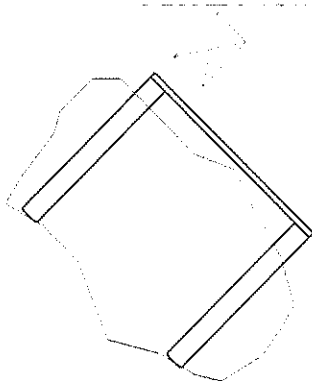

ΘΕΣΗ ΚΑΤΑΣΚΕΥΗΣ 1:100

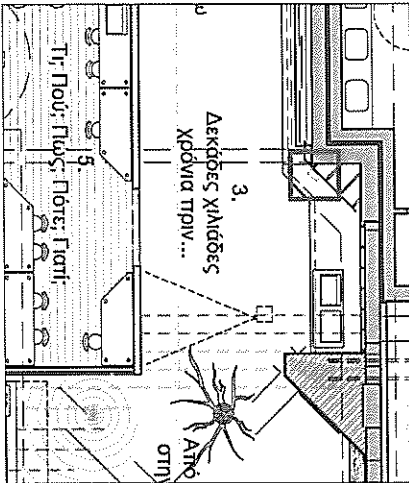



ΠΕΡΙΓΡΑΦΗ

Ειδική κατασκευή στήλης περιλαμβανών σε οριζόντια θέση.


ΠΕΡΙΓΡΑΦΗ ΚΑΤΑΣΚΕΥΗΣ

ΥΛΙΚΑ	Ανοξείδωτος χάλυβας	ΧΡΩΜΑΤΙΣΜΟΙ	Σαίτο Εφαρμογή ειδικού βερνικιού για απομάκρυνση επιμόρφας χάλυβα κρήνης.	ΓΕΝΙΚΕΣ ΔΙΑΤΑΞΕΙΣ	19x12cm	ΠΑΡΑΔΟΤΕΟ	Ειδική κατασκευή στήλης ΣΑ-ΣΤ01, 16 τμχ.
ΦΩΤΙΣΜΟΣ	-	ΕΛΕΙΓΧΟΣ - ΣΥΝΤΗΡΗΣΗ	-	ΕΣΩΤΕΡΙΚΕΣ ΚΑΤΑΣΚΕΥΕΣ	-		
				ΚΙΝΗΤΑ ΜΕΡΗ	-		


ΣΧΕΔΙΑ ΚΑΤΑΣΚΕΥΗΣ 1:5

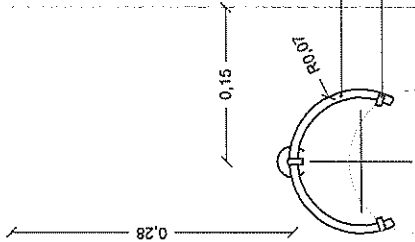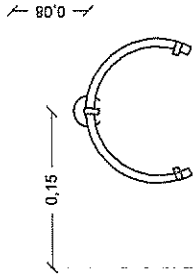


Κάτοψη ΣΤ02α

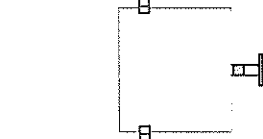

ΣΤ02β

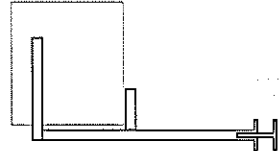

ΣΤ02γ

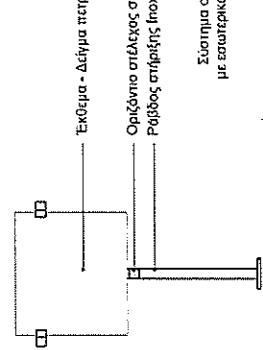

B2.01β

Πρόσωση

ΠΕΡΙΓΡΑΦΗ ΚΑΤΑΣΚΕΥΗΣ

ΥΛΙΚΑ Ανοξείδωτος χάλυβας

Salibro

ΧΡΩΜΑΤΙΣΜΟΙ

ΣΛ-ΣΤ02α, Φ70mm x h=14cm
ΣΛ-ΣΤ02β, Φ70mm x h=22cm

ΓΕΝΙΚΕΣ ΔΙΑΣΤΑΣΕΙΣ

ΕΣΩΤΕΡΙΚΕΣ ΚΑΤΑΣΚΕΥΕΣ

ΚΙΝΗΤΑ ΜΕΡΗ

ΕΛΕΓΧΟΣ - ΣΥΝΤΗΡΗΣΗ

ΦΩΤΙΣΜΟΣ

ΠΑΡΑΔΟΤΕΟ


Ειδική κατασκευή στήριξης ΣΛ-ΣΤ02α, 1 τμχ.
Ειδική κατασκευή στήριξης ΣΛ-ΣΤ02β, 1 τμχ.

Λιπαίνεται σφρίγες αποτύπωση των σχεδίων των την κατασκευή των δοκυλίων στήριξης

ΠΕΡΙΓΡΑΦΗ

Ειδική κατασκευή στήριξης πετρωμάτων από δαγματολήπια σε κατακόρυφη θέση.



ΘΕΣΗ ΚΑΤΑΣΚΕΥΗΣ 1:100

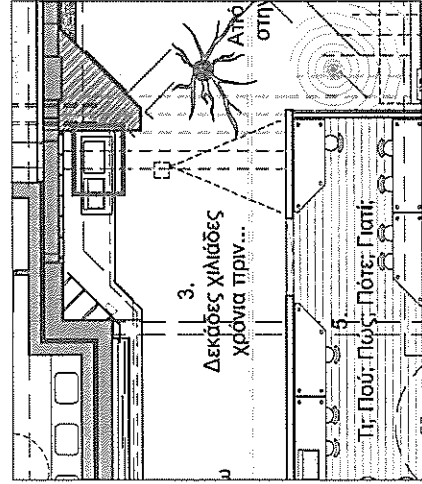

ΜΟΥΣΕΙΟΓΡΑΦΙΚΗ ΜΕΛΕΤΗ - ΕΚΘΕΣΙΑΚΕΣ ΚΑΤΑΣΚΕΥΕΣ



ΕΠΕΝΔΥΣΕΙΣ

ΣΧΕΔΙΑ ΚΑΤΑΣΚΕΥΗΣ 1:25

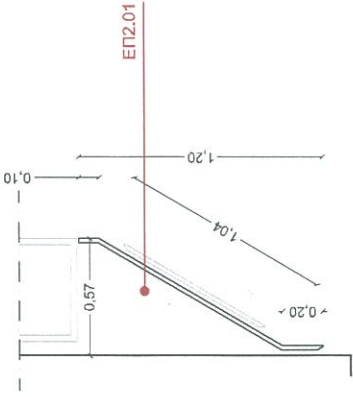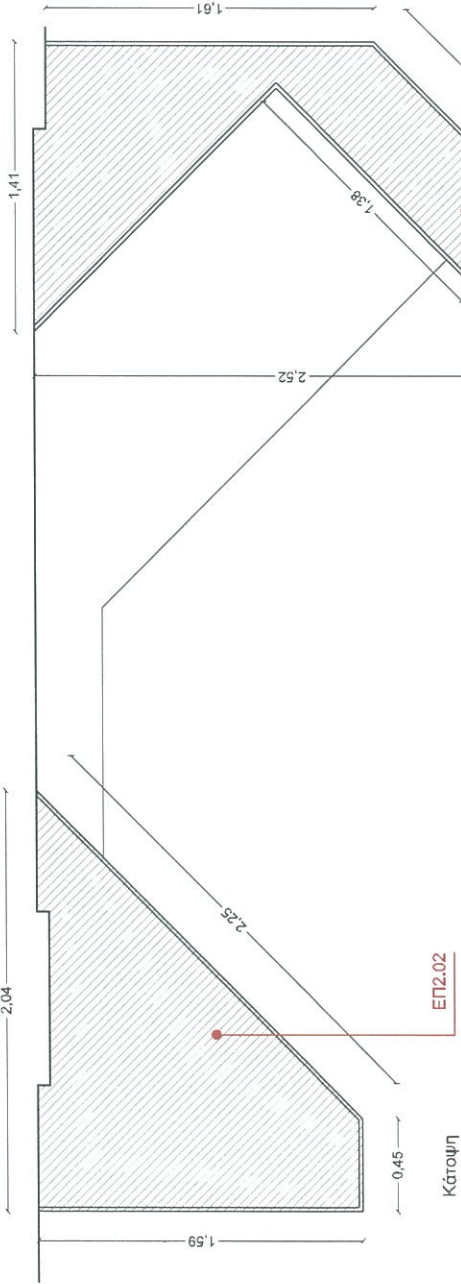

ΠΕΡΙΓΡΑΦΗ
Κατασκευές επένδυσης τύπου ΕΠ2.

ΘΕΣΗ ΚΑΤΑΣΚΕΥΗΣ 1:100

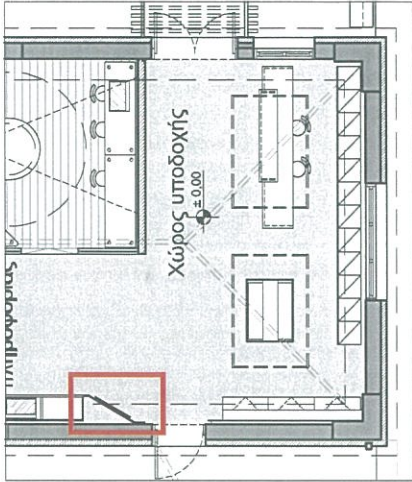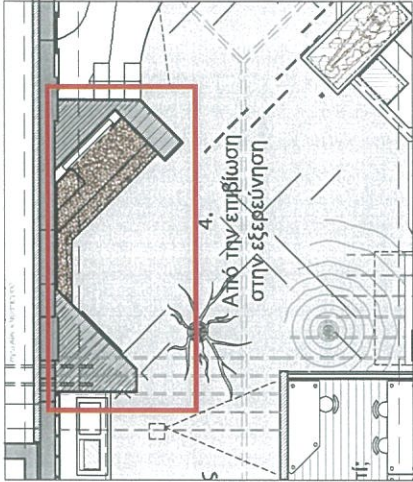

ΠΕΡΙΓΡΑΦΗ ΚΑΤΑΣΚΕΥΗΣ

ΥΛΙΚΑ	Σκελετός Fe s137 Επένδυση MDF E1 16mm	ΧΡΟΜΑΤΙΣΜΟΙ	Αντοξάνοι βερνί Βερνί σατέν υφής τύπου εγχρώμου σοβά.	ΓΕΝΙΚΕΣ ΔΙΑΣΤΑΣΕΙΣ	ΕΠ2.01: 120x57x280cm ΕΠ2.02: 159x204x280cm ΕΠ2.03: 141x252x280cm	Κατασκευές επένδυσης τύπου ΕΠ2, 3τεμ.
ΦΩΤΙΣΜΟΣ	-	ΕΛΕΓΧΟΣ - ΣΥΝΤΗΡΗΣΗ	-	ΕΣΩΤΕΡΙΚΕΣ ΚΑΤΑΣΚΕΥΕΣ	-	
				ΚΙΝΗΤΑ ΜΕΡΗ	-	

