
ΠΙΝΑΚΑΣ ΚΛΙΜΑΤΙΣΤΙΚΩΝ ΣΥΣΚΕΥΩΝ

ΣΥΜΒΟΛΙΣΜΟΣ	ΠΕΡΙΓΡΑΦΗ	ΟΝΟΜΑΣΤΙΚΗ ΨΥΚΤΙΚΗ ΑΠΟΔΟΣΗ * [kW]	ΟΝΟΜΑΣΤΙΚΗ ΘΕΡΜΑΝΤΙΚΗ ΑΠΟΔΟΣΗ ** [kW]
VRV-o.1	ΕΞΩΤΕΡΙΚΗ ΜΟΝΑΔΑ ΑΕΡΟΨΥΚΤΗΣ ΑΝΤΛΙΑΣ ΘΕΡΜΟΤΗΤΑΣ VRV IV (ΜΕΤΑΒΛΗΤΗΣ ΡΟΗΣ ΨΥΚΤΙΚΟΥ ΜΕΣΟΥ) ΟΝ. ΙΣΧΥΟΣ 14 HP ΑΠΟΤΕΛΟΥΜΕΝΗ ΑΠΟ ΤΡΕΙΣ ΜΟΝΑΔΕΣ: VRV 1, 2, 3	40,0 (std)	40,0 (std)
VRV-1	ΕΣΩΤΕΡΙΚΗ ΜΟΝΑΔΑ ΑΝΤΛΙΑΣ ΘΕΡΜΟΤΗΤΑΣ VRV ΤΥΠΟΥ ΕΜΦΑΝΟΥΣ ΚΑΣΕΤΑΣ	11,2 (std)	12,5 (std)
VRV-2	ΕΣΩΤΕΡΙΚΗ ΜΟΝΑΔΑ ΑΝΤΛΙΑΣ ΘΕΡΜΟΤΗΤΑΣ VRV ΤΥΠΟΥ ΕΜΦΑΝΟΥΣ ΚΑΣΕΤΑΣ	11,2 (std)	12,5 (std)
VRV-3	ΕΣΩΤΕΡΙΚΗ ΜΟΝΑΔΑ ΑΝΤΛΙΑΣ ΘΕΡΜΟΤΗΤΑΣ VRV ΤΥΠΟΥ ΕΜΦΑΝΟΥΣ ΚΑΣΕΤΑΣ	11,2 (std)	12,5 (std)

ΠΑΡΑΤΗΡΗΣΕΙΣ: 1. ΟΙ ΔΙΑΤΟΜΕΣ ΤΩΝ ΣΩΛΗΝΩΣΕΩΝ ΤΟΥ ΨΥΚΤΙΚΟΥ ΜΕΣΟΥ ΙΣΧΥΟΥΝ ΓΙΑ ΤΟΝ ΕΝΔΕΙΚΤΙΚΟ ΤΥΠΟ ΤΩΝ ΚΛΙΜΑΤΙΣΤΙΚΩΝ ΣΥΣΚΕΥΩΝ (DAIKIN)
2. ΟΛΕΣ ΟΙ ΣΩΛΗΝΩΣΕΙΣ ΤΟΥ ΨΥΚΤΙΚΟΥ ΜΕΣΟΥ ΘΑ ΕΙΝΑΙ ΜΟΝΩΜΕΝΕΣ

* ΓΙΑ Τεξ = 35 °C db
Τεσ = 27 °C db / 19 °C wb

** ΓΙΑ Τεξ = 7 °C db / 6 °C wb
Τεσ = 20 °C db

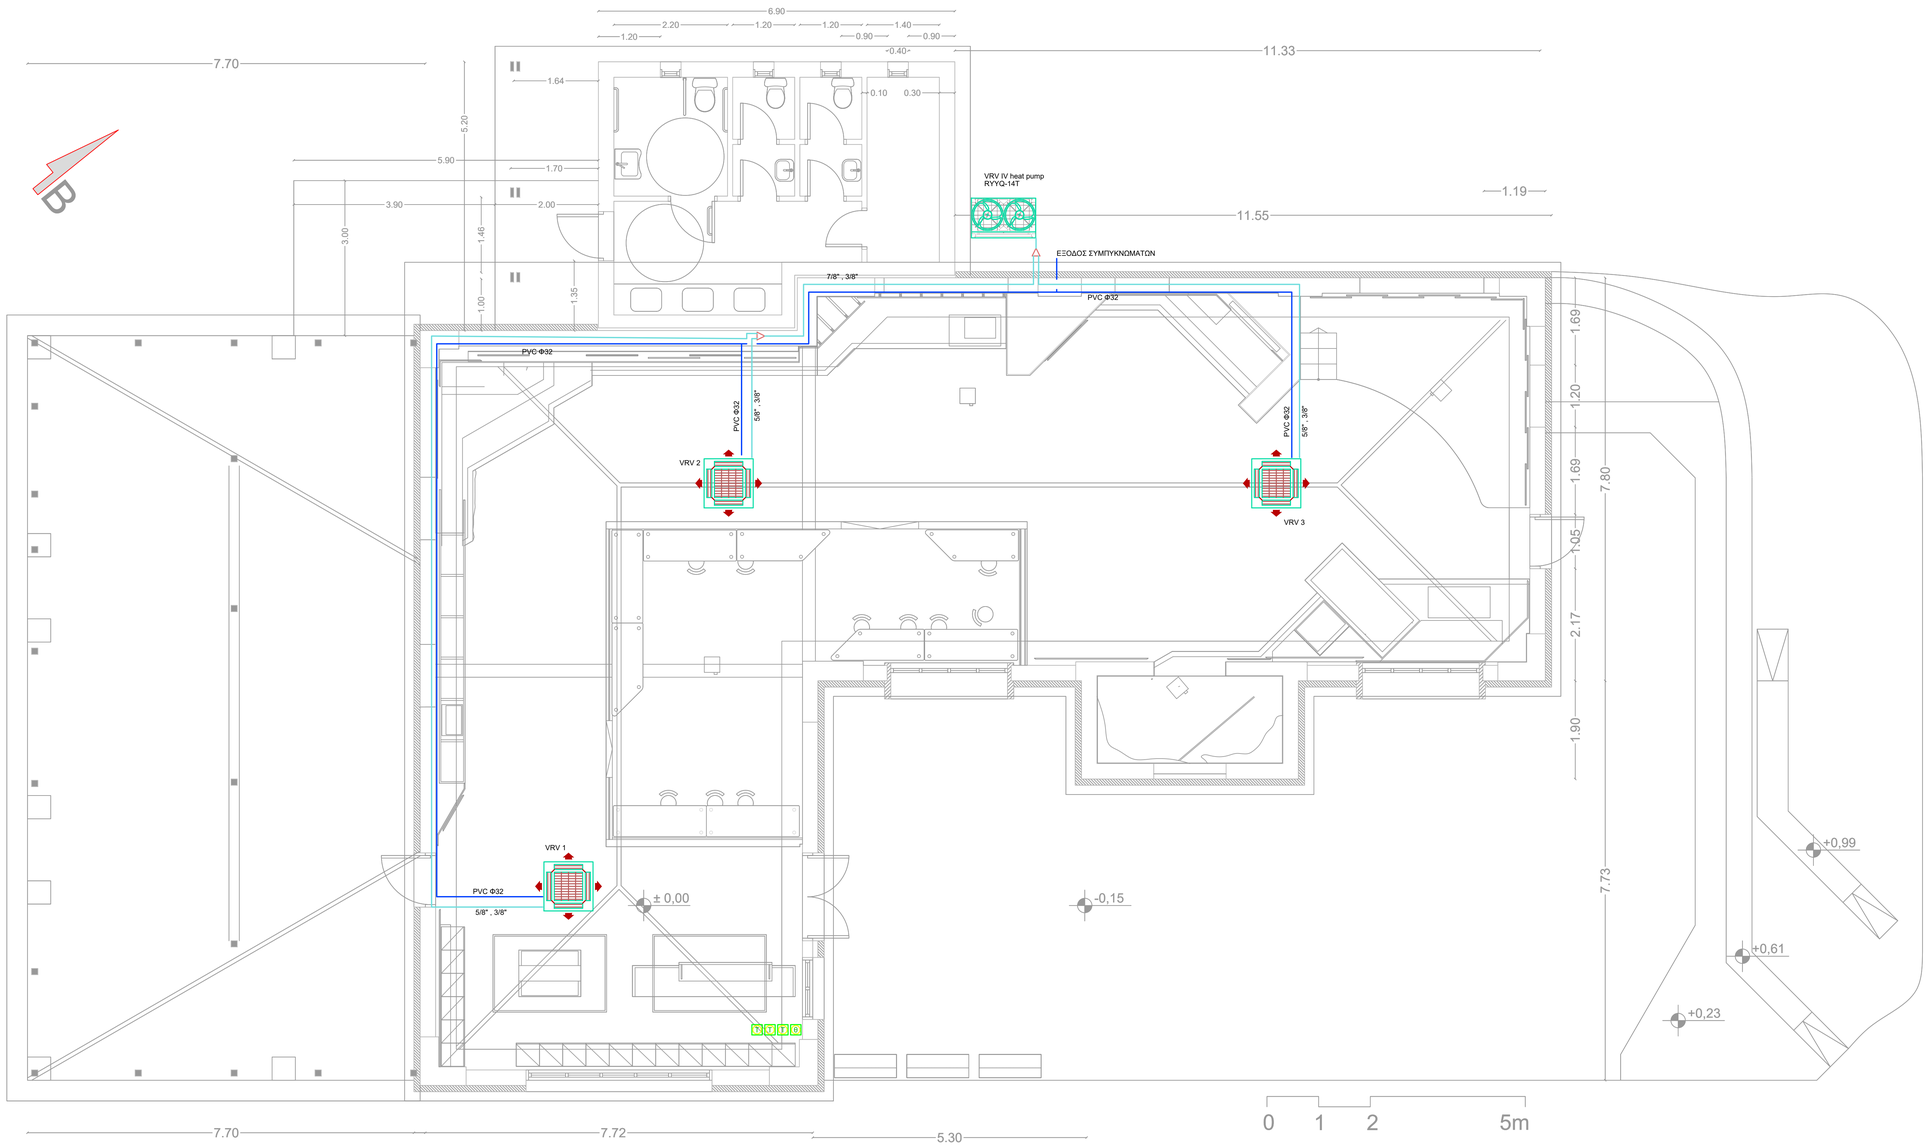

ΣΥΜΒΟΛΟ	ΕΠΕΞΗΓΗΣΗ
	ΟΔΕΥΣΗ ΣΩΛΗΝΩΣΕΩΝ ΚΛΙΜΑΤΙΣΜΟΥ (ΜΟΝΩΜΕΝΟΙ ΧΑΛΚΟΣΩΛΗΝΕΣ)
	ΟΔΕΥΣΗ ΣΩΛΗΝΩΣΕΩΝ ΣΥΜΠΥΚΝΩΜΑΤΩΝ (PVC Φ32)
	ΔΙΑΚΛΑΔΩΤΗΡΑΣ ΣΩΛΗΝΩΣΕΩΝ VRV
T	ΘΕΡΜΟΣΤΑΤΗΣ ΧΩΡΟΥ
θ	ΑΝΑΛΟΓΙΚΟ ΑΙΣΘΗΤΗΡΙΟ ΘΕΡΜΟΚΡΑΣΙΑΣ ΧΩΡΟΥ (ΓΙΑ ΣΥΝΔΕΣΗ ΜΕ INVERTER)
	ΚΛΙΜΑΤΙΣΤΙΚΗ ΣΥΣΚΕΥΗ (ΑΝΤΛΙΑ ΘΕΡΜΟΤΗΤΑΣ) ΕΣΩΤΕΡΙΚΗ ΜΟΝΑΔΑ ΤΥΠΟΥ ΕΜΦΑΝΟΥΣ ΚΑΣΕΤΑΣ
	ΕΞΩΤΕΡΙΚΗ ΜΟΝΑΔΑ VRV

ΔΗΜΟΤΙΚΗ ΚΟΙΝΩΦΕΛΗΣ ΕΠΙΧΕΙΡΗΣΗ ΚΑΛΑΒΡΥΤΩΝ ΣΠΗΛΑΙΟ ΛΙΜΝΩΝ

ΚΕΝΤΡΟ ΠΛΗΡΟΦΟΡΗΣΗΣ ΣΠΗΛΑΙΟΥ ΛΙΜΝΩΝ

ΜΟΥΣΕΙΟΓΡΑΦΙΚΟΣ ΣΧΕΔΙΑΣΜΟΣ

ΟΡΙΣΤΙΚΗ ΜΕΛΕΤΗ

ΜΕΛΕΤΗ ΘΕΡΜΑΝΣΗ-ΨΥΞΗ

Γιώργος Π. Ευγενίδης μηχανολόγος μηχανικός
Γιώργος Κεχαγιάς μηχανολόγος μηχανικός-μουσειολόγος

ΣΧΕΔΙΟ

ΚΛΙΜΑΤΙΣΤΙΚΕΣ ΜΟΝΑΔΕΣ

ΑΡΙΘΜΟΣ ΣΧΕΔΙΟΥ

ΚΛ-1

ΚΛΙΜΑΚΑ : 1-50

ΜΕΛΕΤΗΤΗΣ

ΕΛΕΓΧΟΣ

ΙΟΥΛΙΟΣ 2017