



ΚΑΤΟΨΗ ΤΟΙΧΕΙΟΥ ΑΝΤΙΣΤΗΡΙΞΗΣ {ΤΥΠΟΣ 1} - ΒΕΛΤΙΩΣΗ ΥΠΑΡΧΟΝΤΟΣ
(ΟΙΚΙΣΜΟΣ ΜΙΣΟΧΩΡΙΟΥ, ΔΗΜΟΣ ΑΡΟΑΝΙΑΣ - ΚΑΤΑΝΤΙ ΟΙΚΙΑΣ ΚΩΝ.ΚΟΥΛΟΥΡΑ)
ΥΛΙΚΑ: C20/25 - B500C
κλίμακα : 1:50

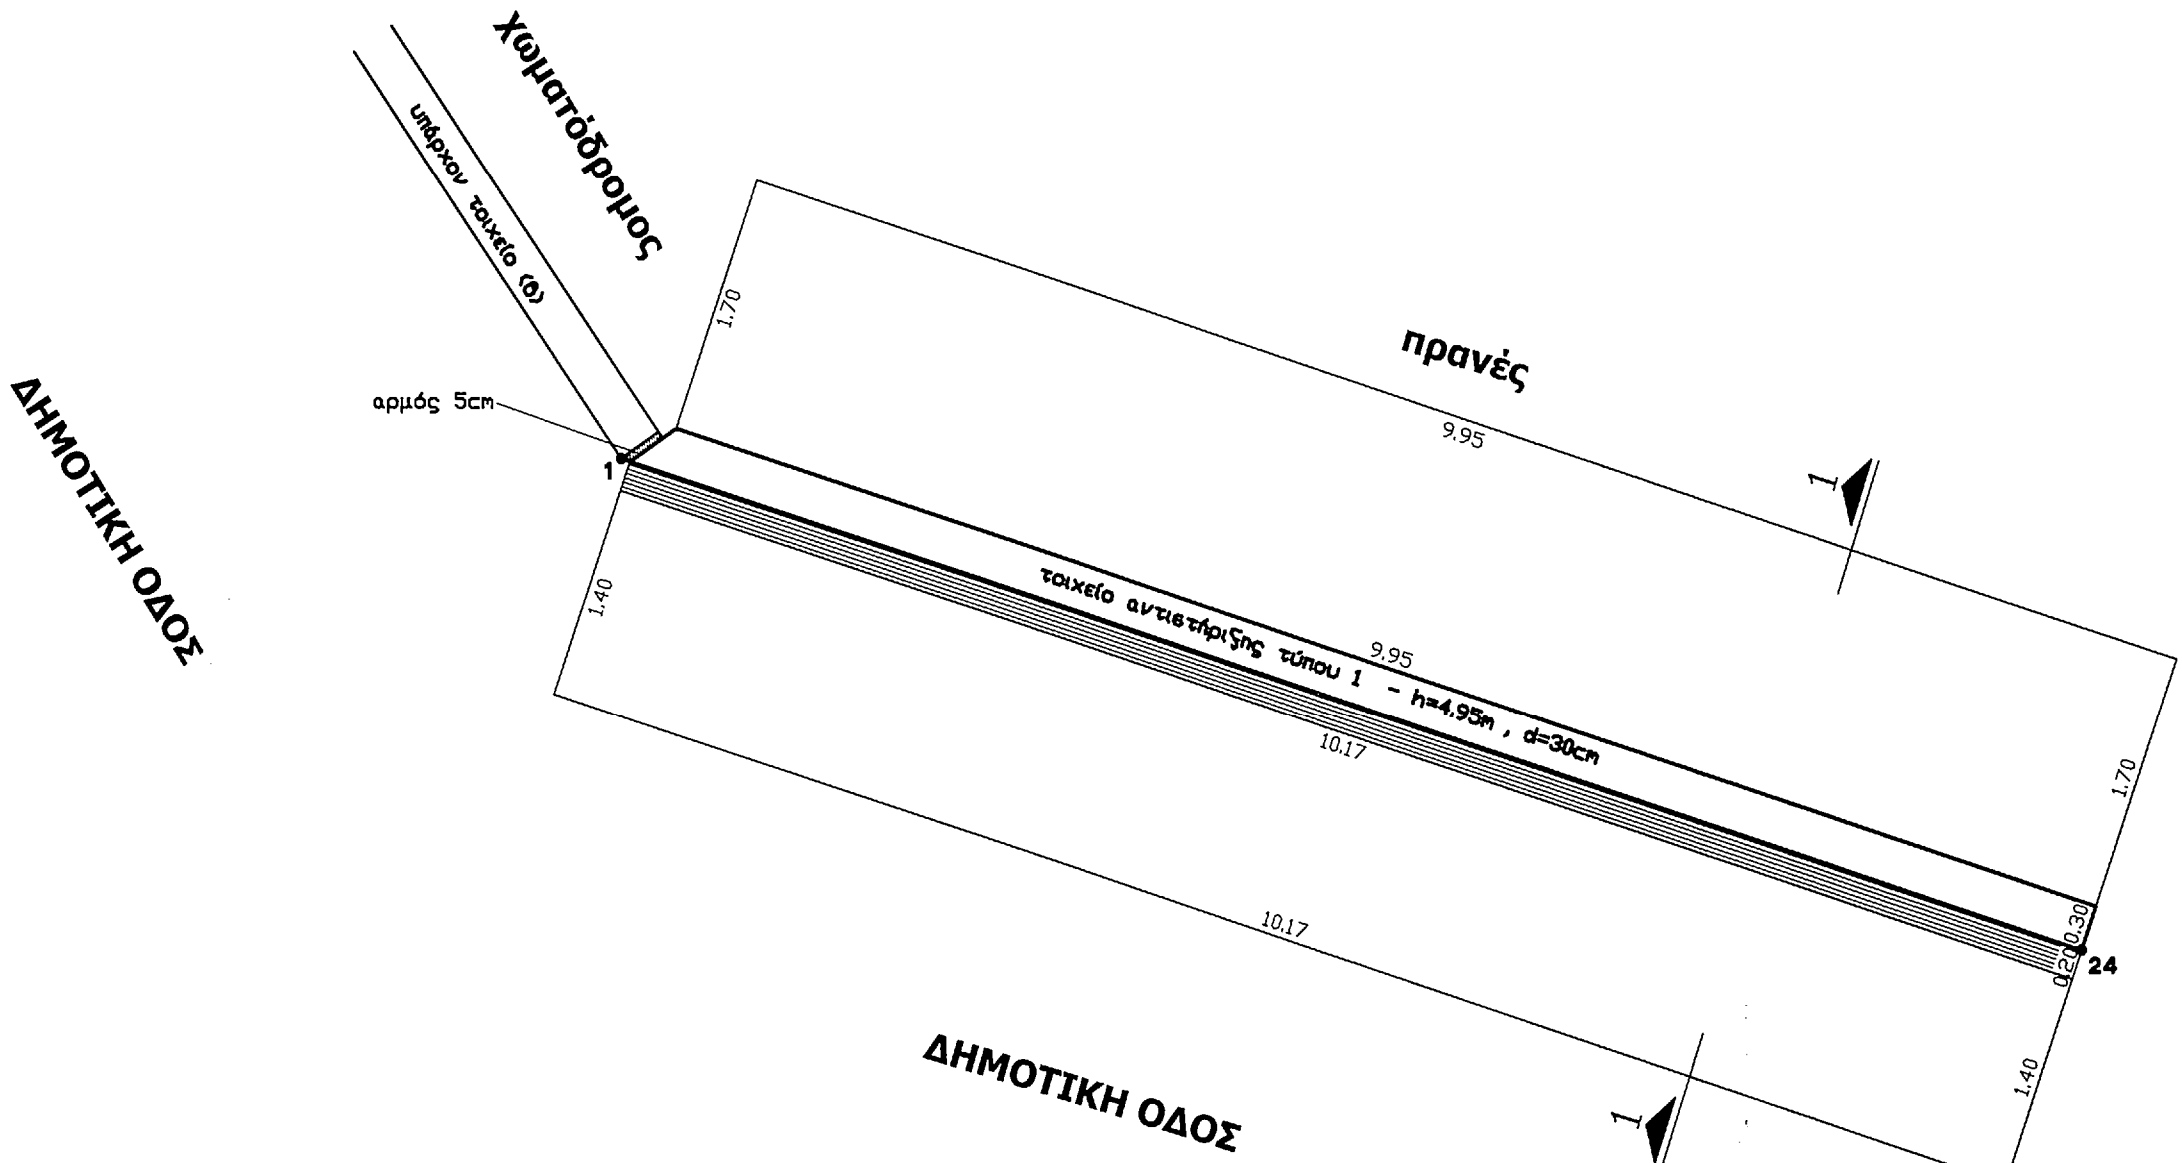

ΤΟΜΗ (1-1) ΤΟΙΧΕΙΟΥ ΑΝΤΙΣΤΗΡΙΞΗΣ {ΤΥΠΟΣ 1} - ΒΕΛΤΙΩΣΗ ΥΠΑΡΧΟΝΤΟΣ
(ΟΙΚΙΣΜΟΣ ΜΙΣΟΧΩΡΙΟΥ, ΔΗΜΟΣ ΑΡΟΑΝΙΑΣ - ΚΑΤΑΝΤΙ ΟΙΚΙΑΣ ΚΩΝ.ΚΟΥΛΟΥΡΑ)
ΥΛΙΚΑ: C20/25 - B500C
κλίμακα : 1:25

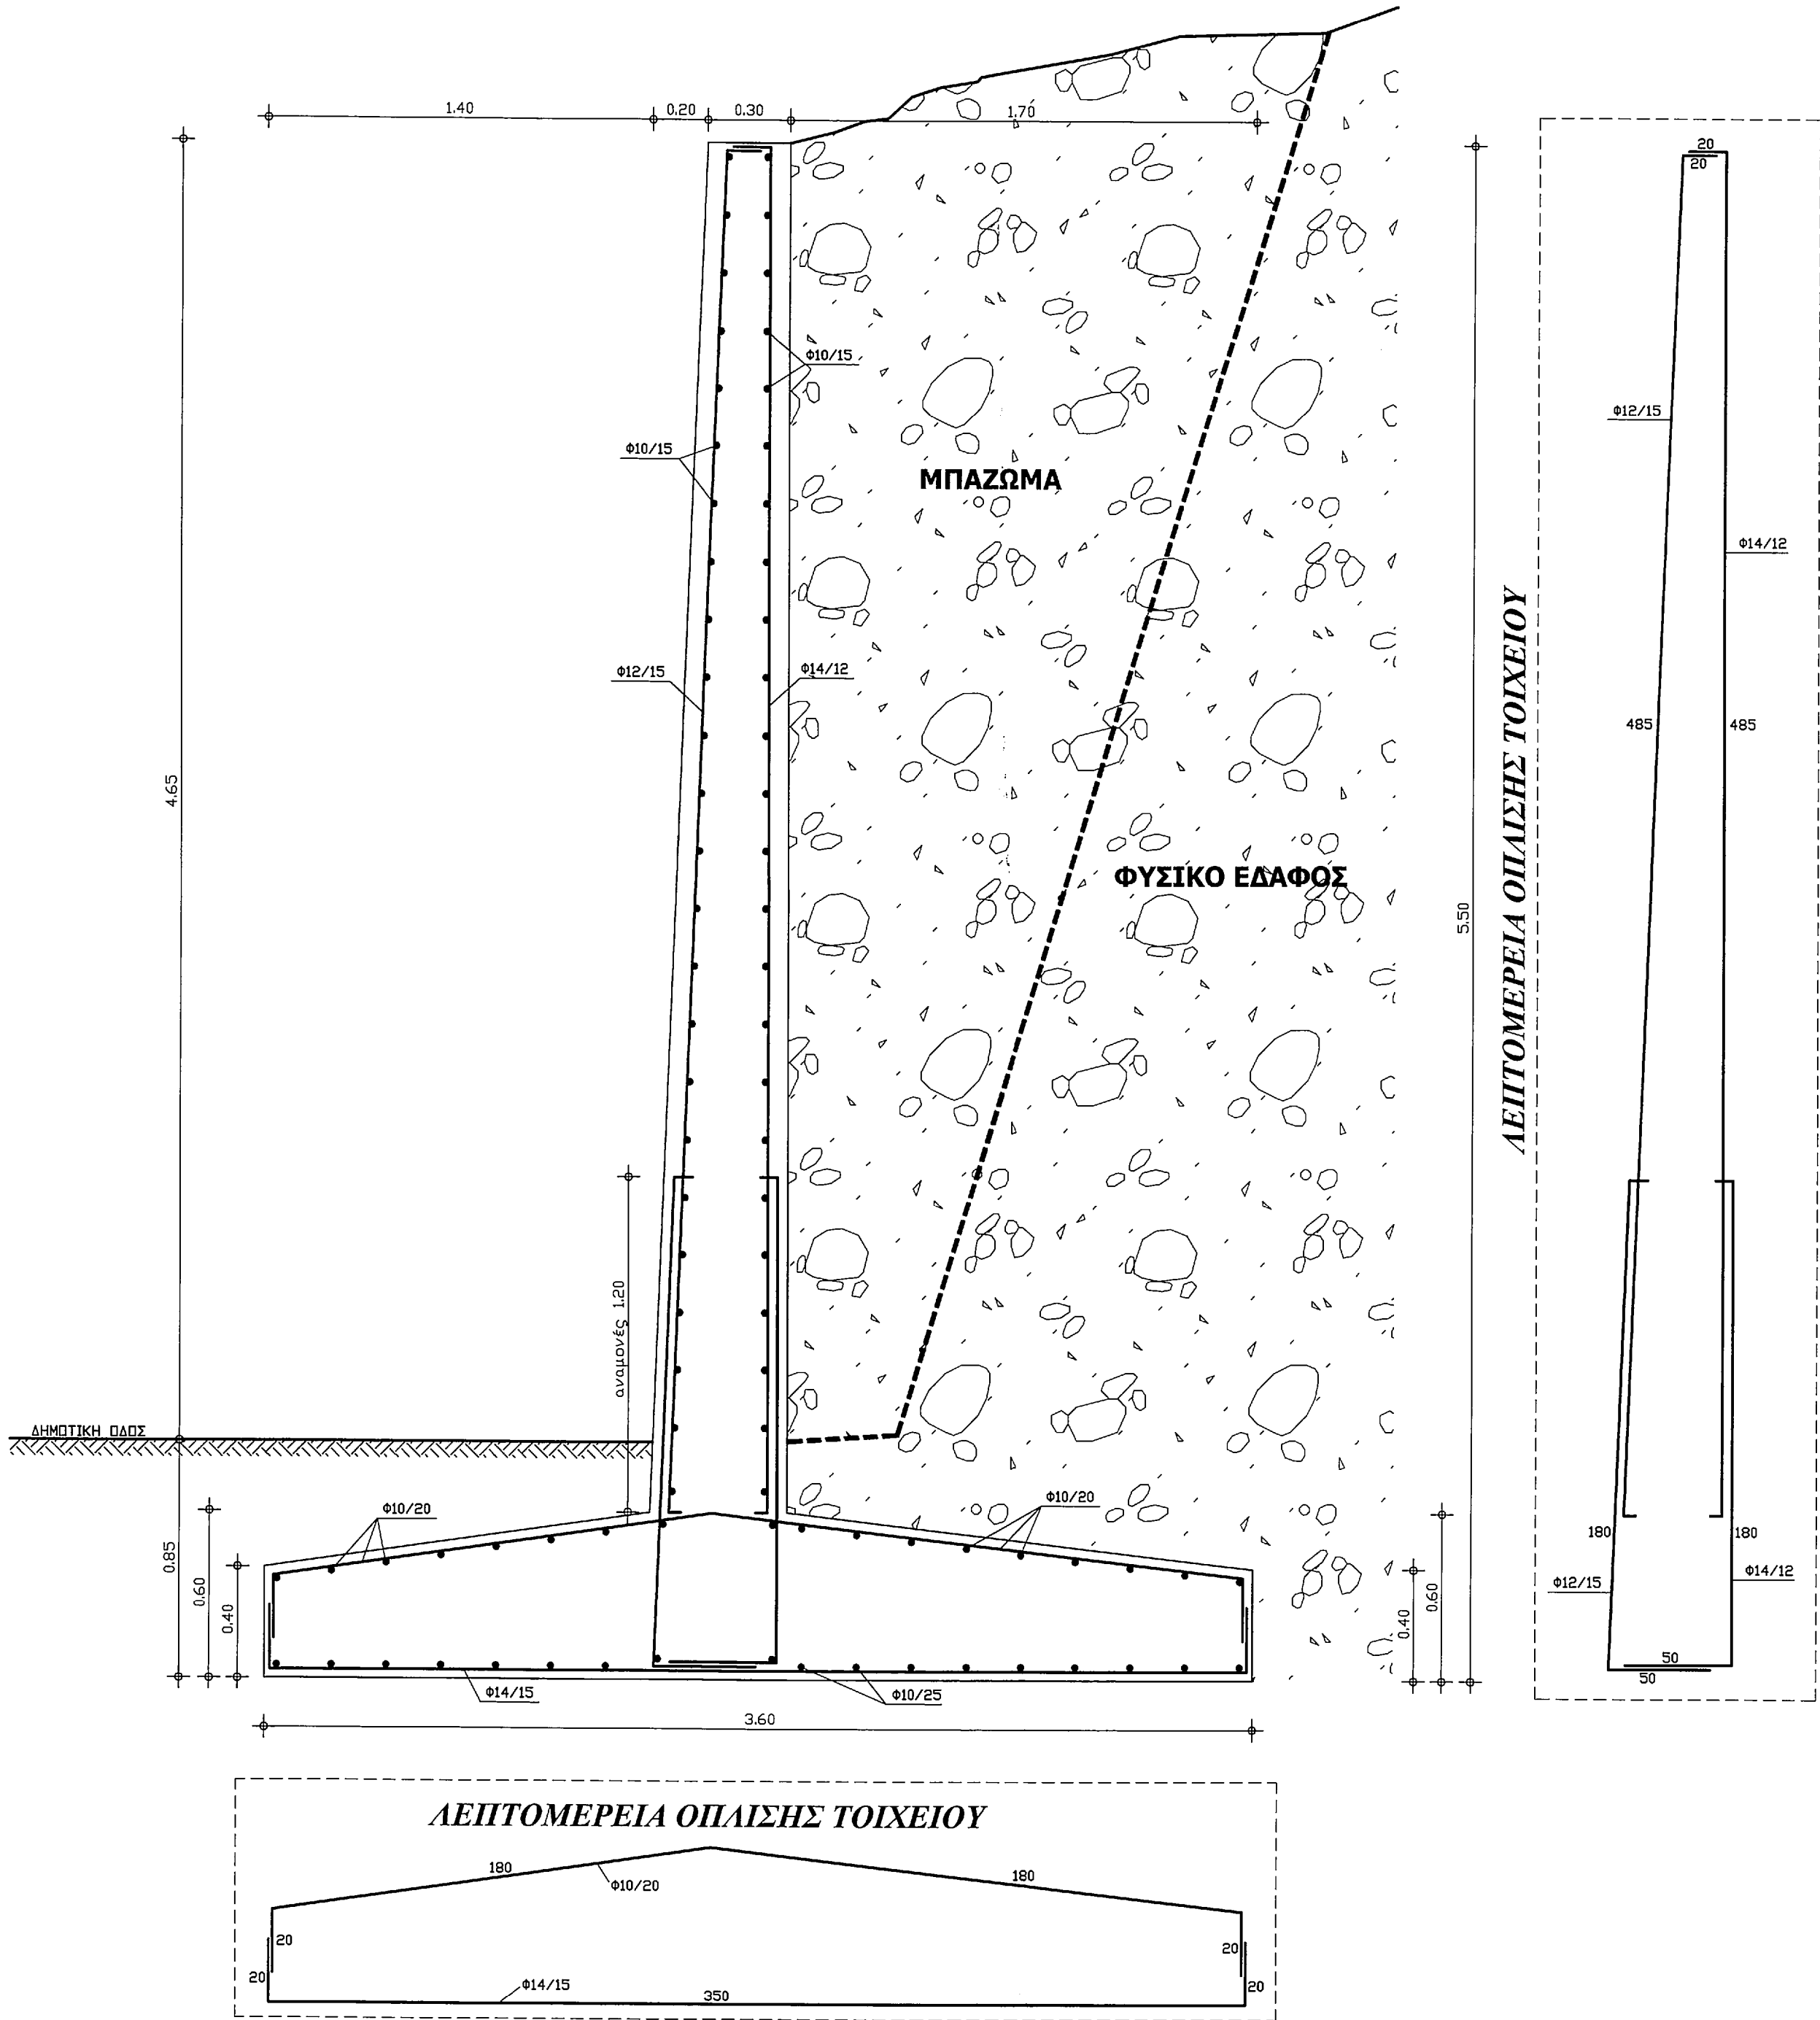

ΠΕΡΙΦΕΡΕΙΑ ΔΥΤΙΚΗΣ ΕΛΛΑΔΟΣ ΔΙΕΥΘΥΝΣΗ ΑΥΤΟΔΙΟΙΚΗΣΗΣ & ΑΠΟΚΕΝΤΡΩΣΗΣ ΔΗΜΟΣ ΑΡΟΑΝΙΑΣ			T.Y.Δ.Κ
ΕΡΓΟ : "Βελτίωση και ολοκλήρωση του υπάρχοντος τοιχίου αντιστήριξης οικισμού Μισοχωρίου με σύγκλιση με το πρανές και εργασίες προστασίας του δημοτικού μονοπατιού κατάντι της οικίας Παναγιώτη Κουλουρά"			
ΜΕΛΕΤΗ: ΣΤΑΤΙΚΩΝ			
ΣΤΑΔΙΟ: ΟΡΙΣΤΙΚΗ ΜΕΛΕΤΗ		ΧΡΟΝΟΣ ΜΕΛΕΤΗΣ: ΝΟΕΜΒΡΙΟΣ 2010	
ΑΡ. ΣΧΕΔΙΟΥ: Σ3	ΘΕΜΑ ΣΧΕΔΙΟΥ: ΚΑΤΟΨΗ - ΤΟΜΗ - ΞΥΛΟΤΥΠΟΣ ΝΕΟΥ ΤΟΙΧΙΟΥ ΑΝΤΙΣΤΗΡΙΞΗΣ ΤΥΠΟΣ 1		ΚΛΙΜΑΚΑ: 1 : 50 1 : 25
ΜΕΛΕΤΗΤΗΣ: ΧΡΙΣΤΟΠΟΥΛΟΣ ΠΑΝΑΓΙΩΤΗΣ		ΕΠΙΒΛΕΠΟΥΣΑ ΥΠΗΡΕΣΙΑ: T.Y.Δ.Κ ΝΟΜΟΥ ΑΧΑΪΑΣ	

Ο ΜΕΛΕΤΗΤΗΣ
ΠΑΤΡΑ... 12/2010
Ο ΕΠΙΒΛΕΠΩΝ
B. ΑΝΔΡΕΑΣΤΟΥΛΟΣ
N. ΚΟΜΝΙΣΤΟΥΛΟΣ
ΠΑΤΡΑ... 12/2010
ΕΘΕΩΡΗΘΗ
D. ΠΡΟΪΣΤΑΜΕΝΟΣ ΓΥΔΚ
N. ΚΟΥΡΑΪΤΗΣ
N.H.K. N.H.K. A' B