




ΤΟΜΗ 1-1 {ΤΕΛΙΚΗ ΚΑΤΑΣΤΑΣΗ}

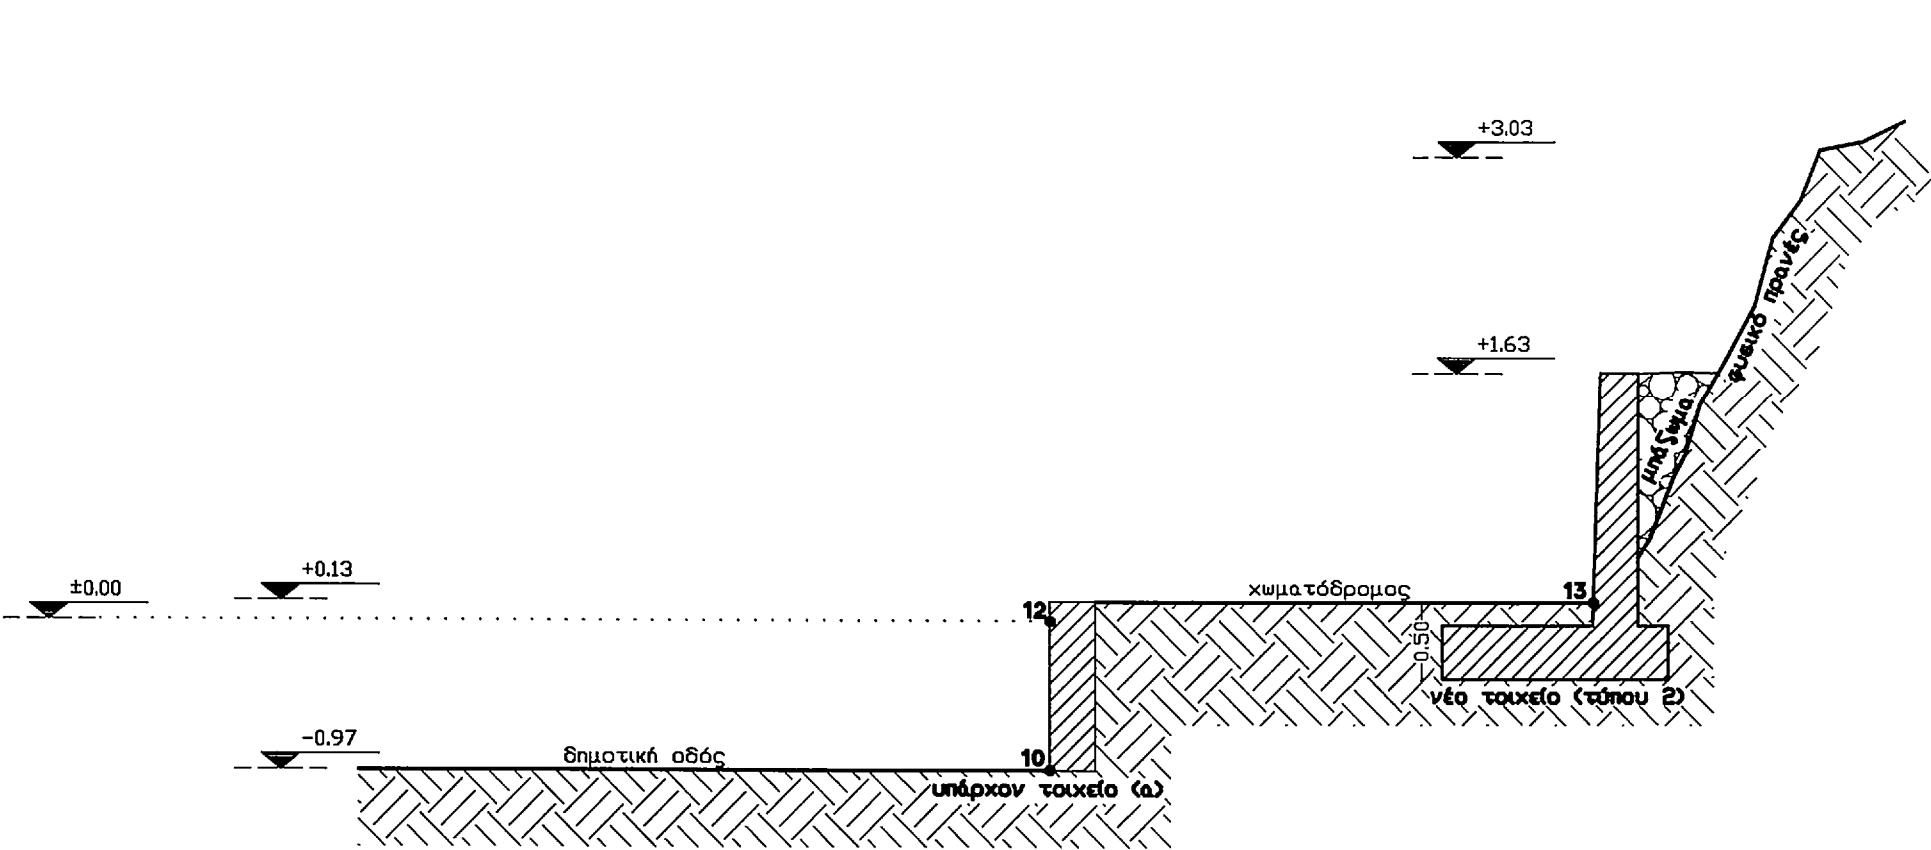


ΤΟΜΗ 4-4 {ΤΕΛΙΚΗ ΚΑΤΑΣΤΑΣΗ}

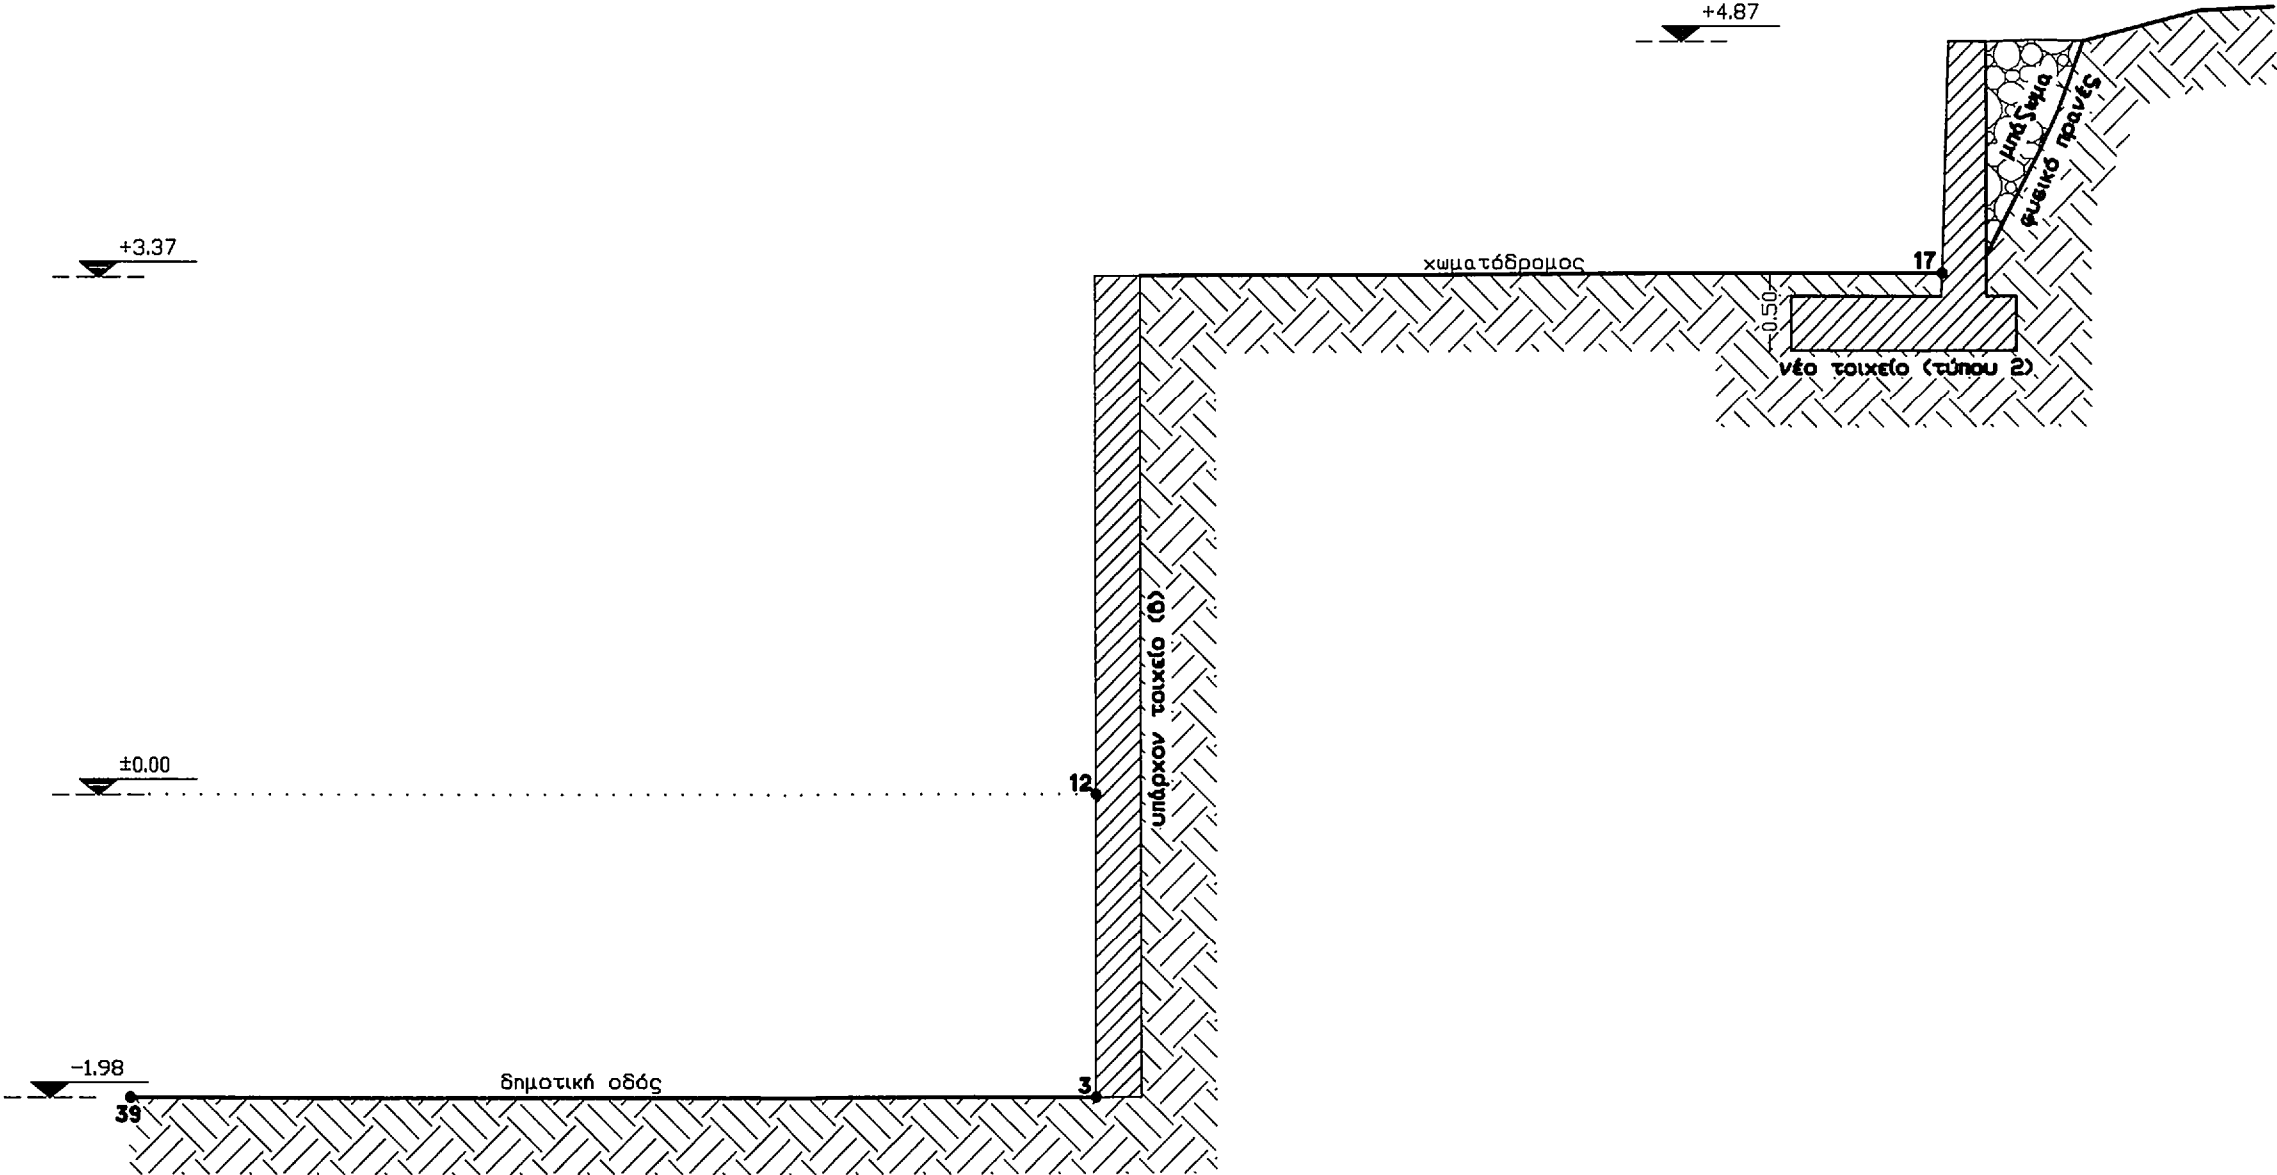


ΤΟΜΗ 2-2 {ΤΕΛΙΚΗ ΚΑΤΑΣΤΑΣΗ}

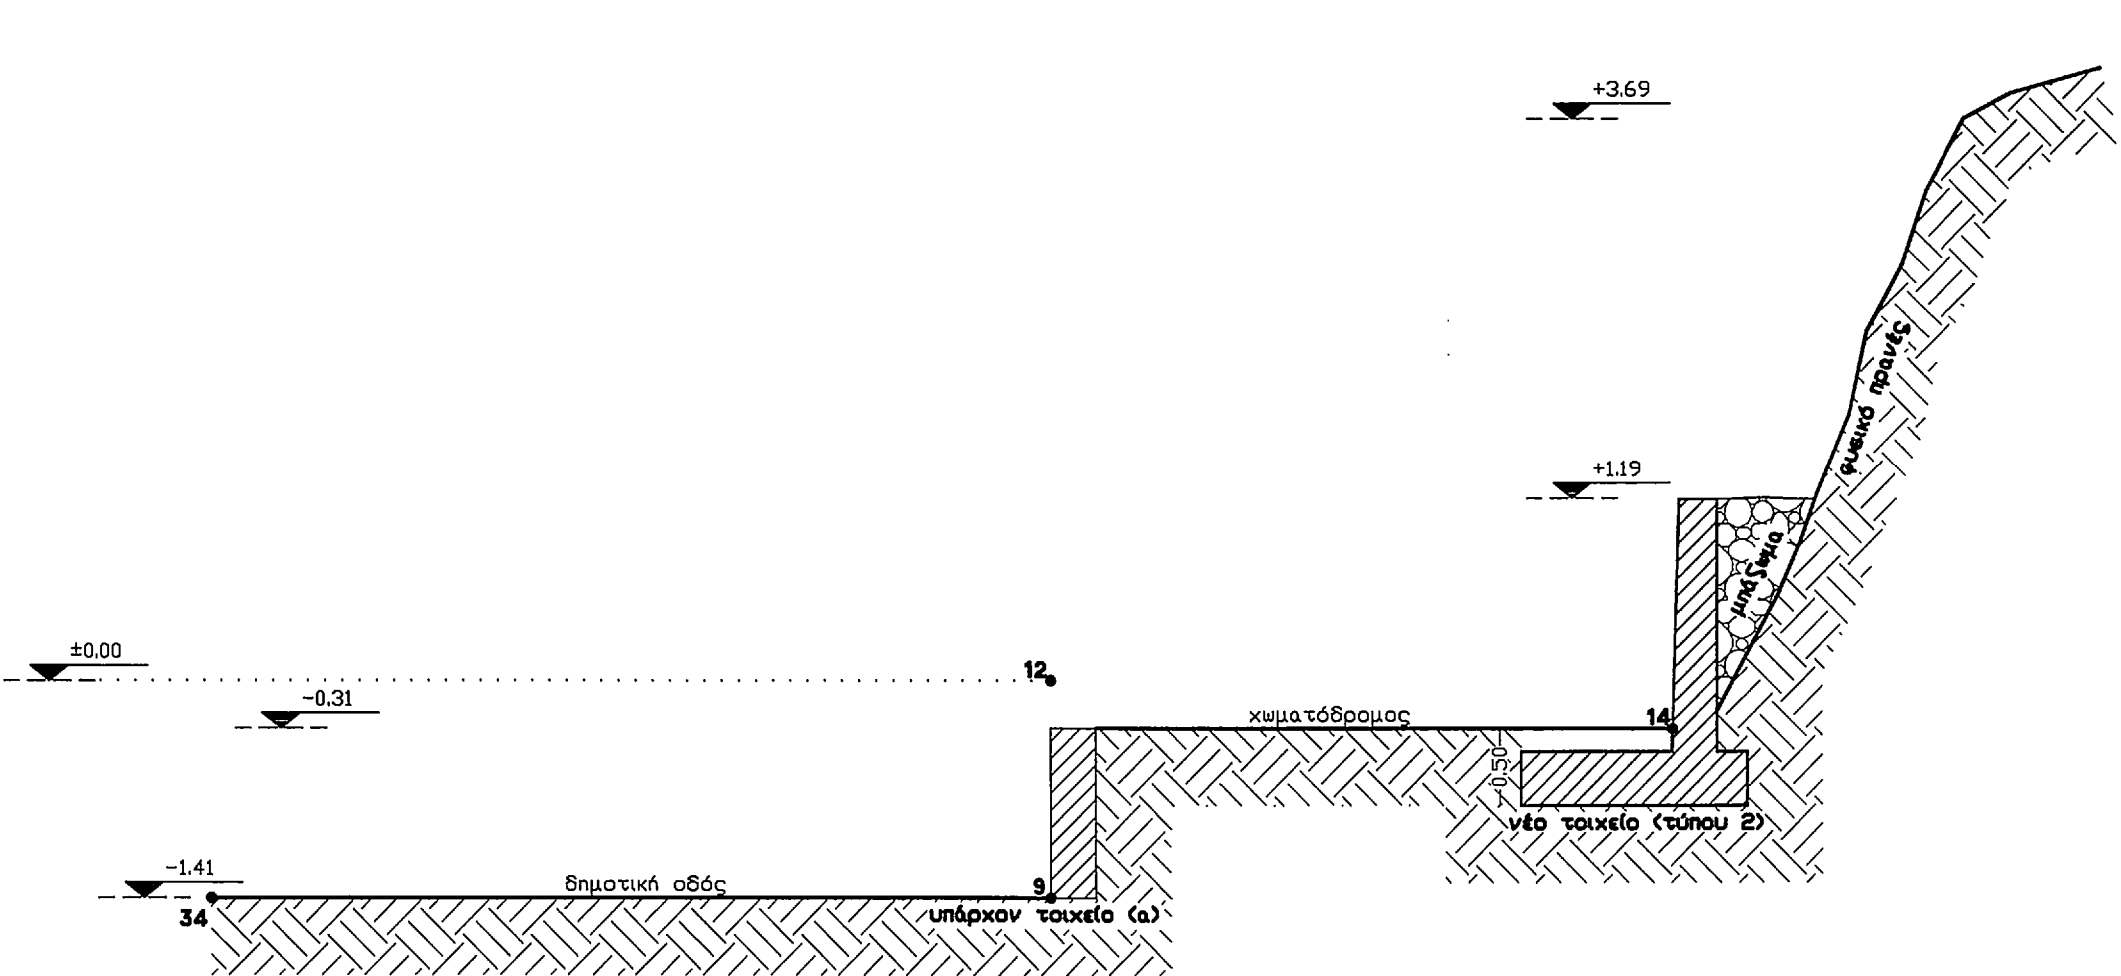


ΤΟΜΗ 5-5 {ΤΕΛΙΚΗ ΚΑΤΑΣΤΑΣΗ}

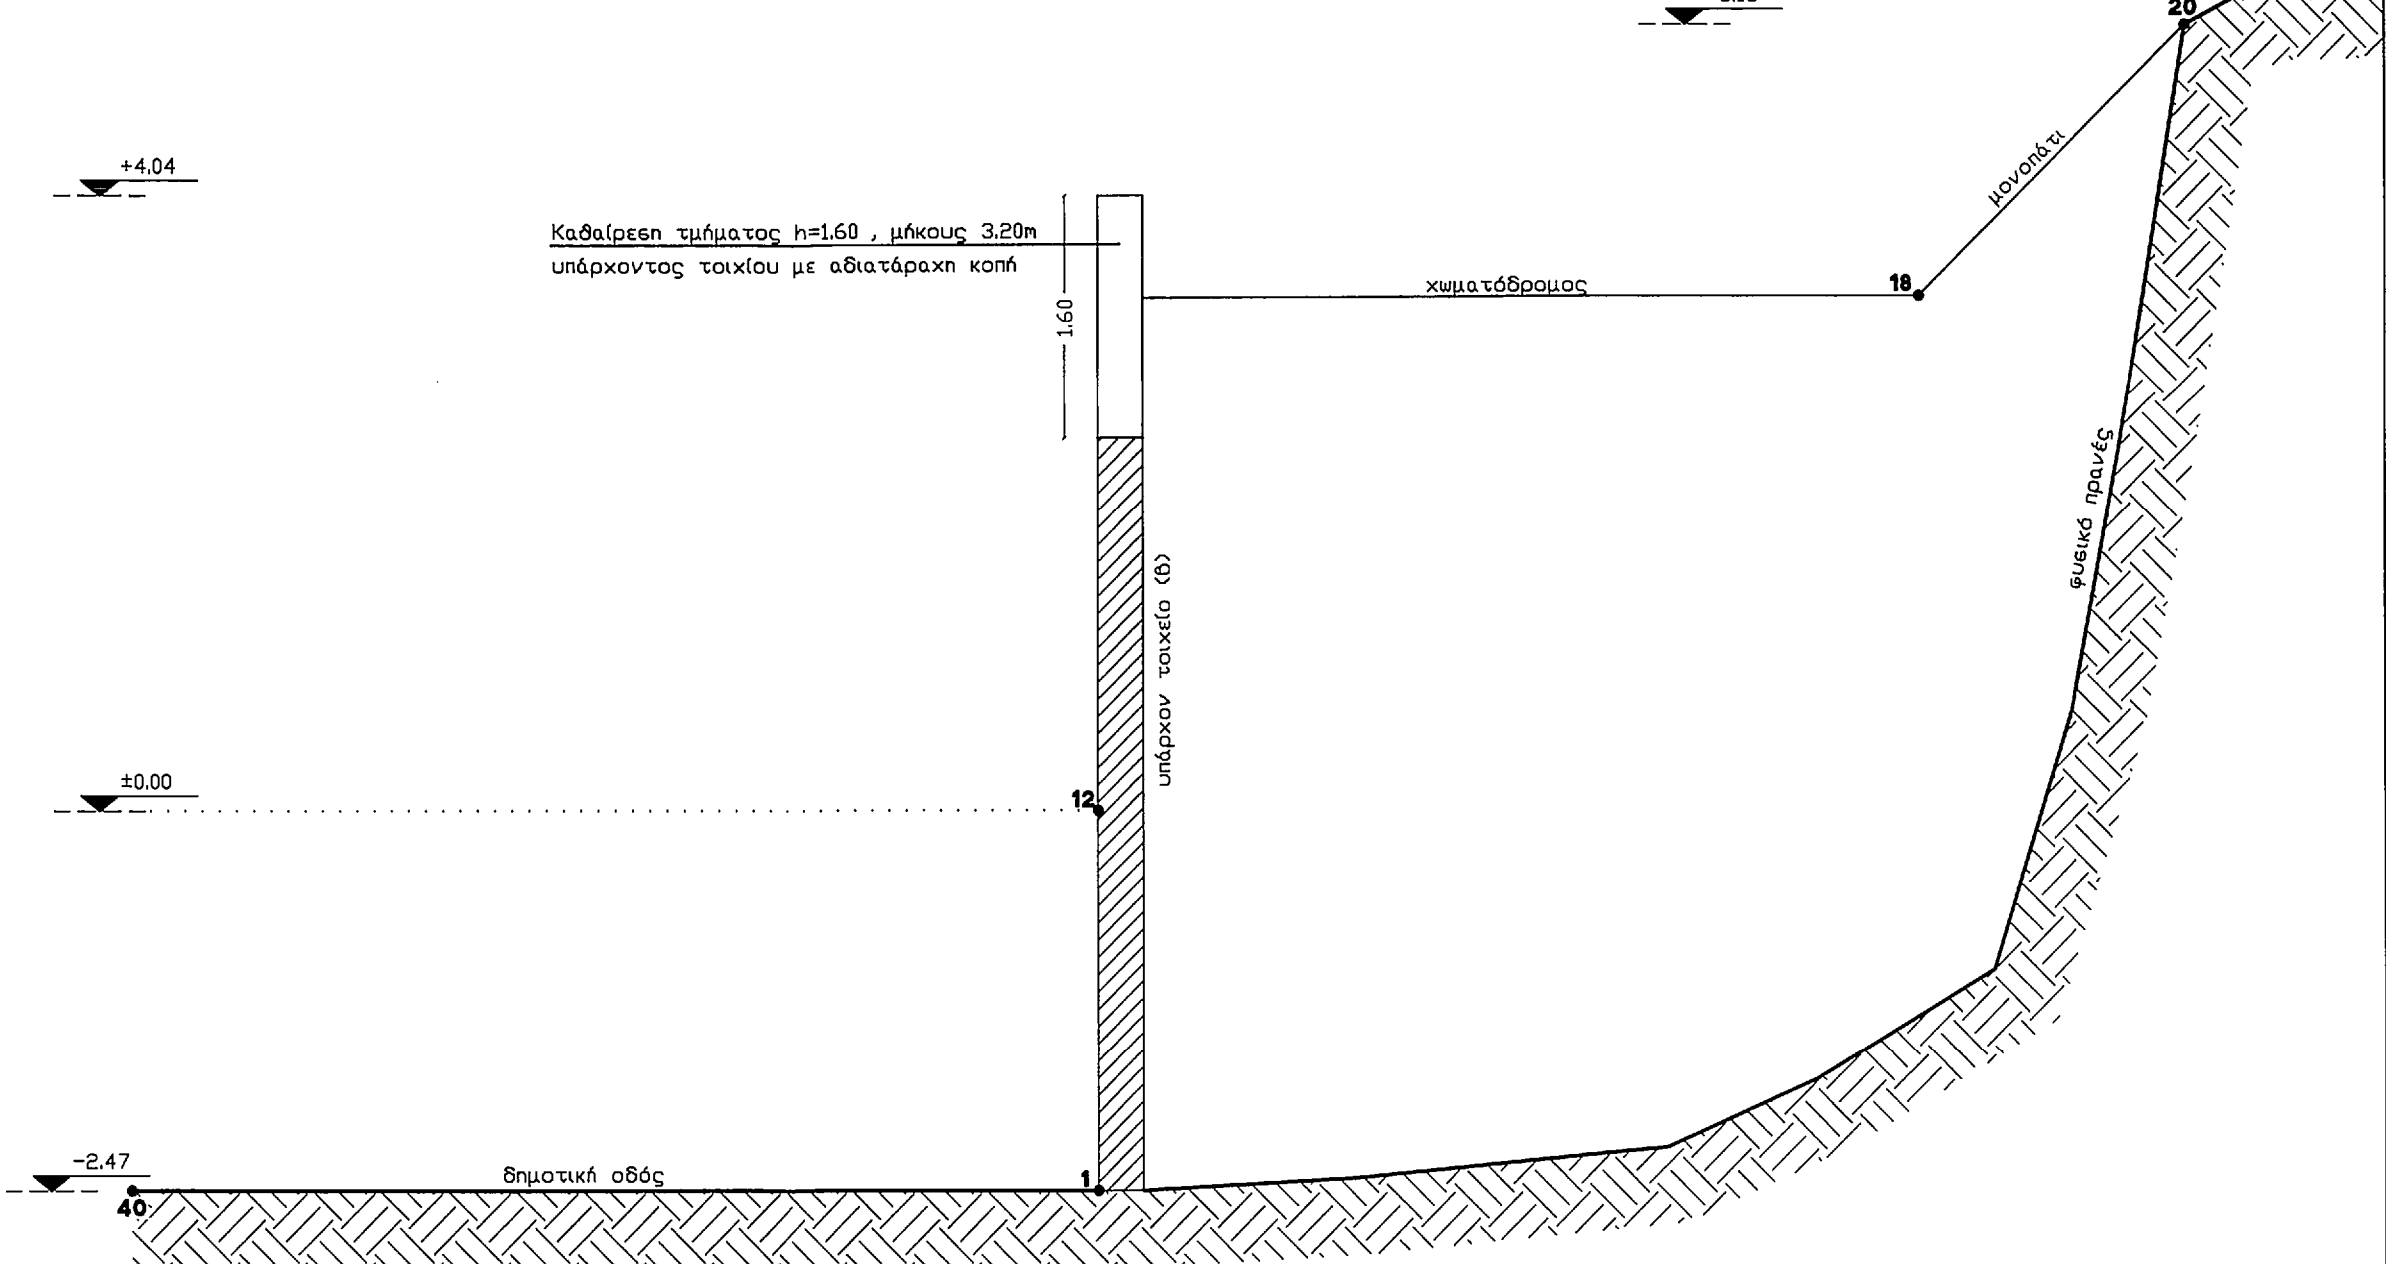

ΤΟΜΗ 3-3 {ΤΕΛΙΚΗ ΚΑΤΑΣΤΑΣΗ}

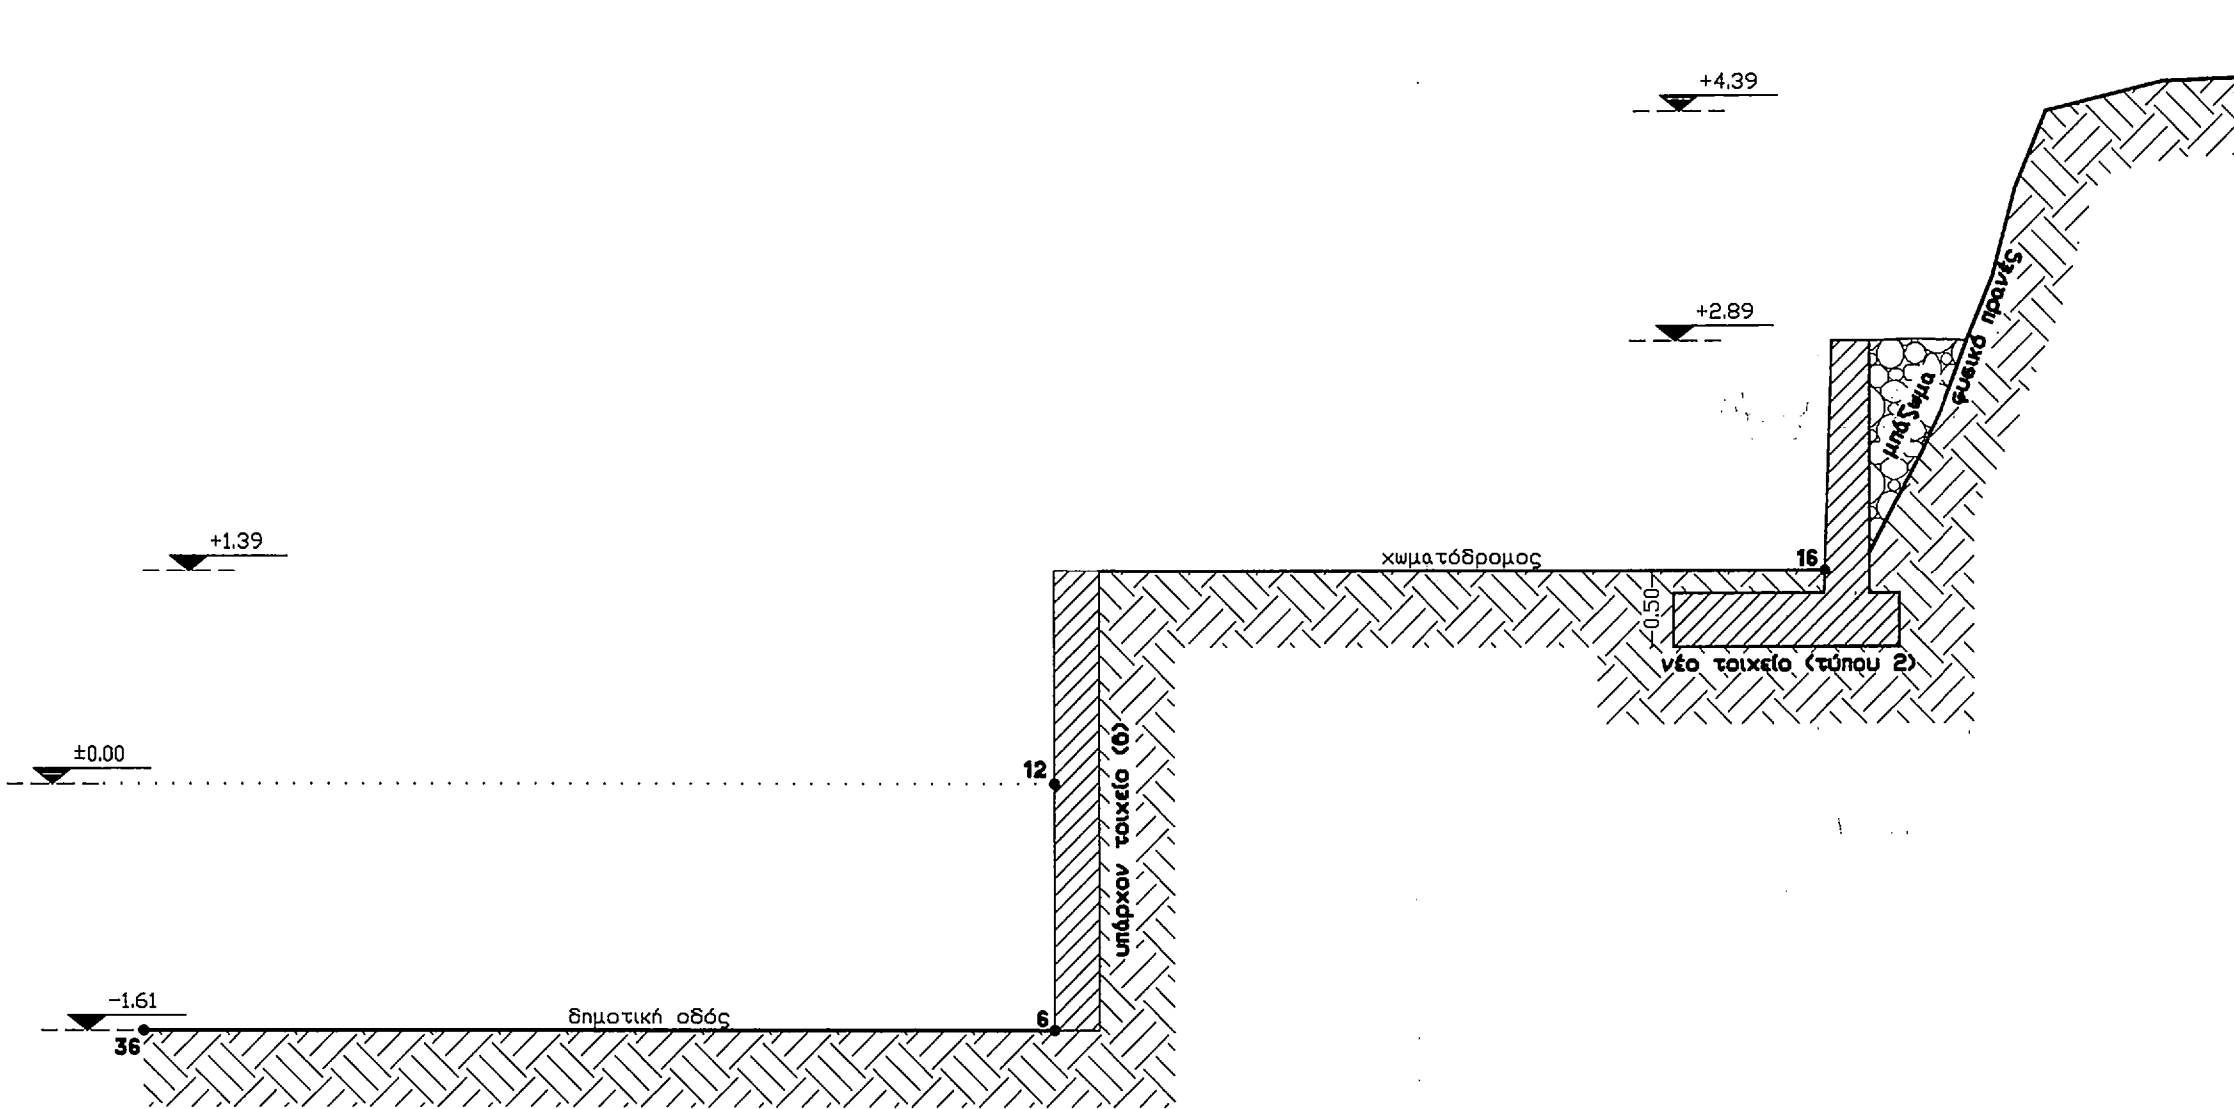

ΤΟΜΗ 6-6 {ΤΕΛΙΚΗ ΚΑΤΑΣΤΑΣΗ}

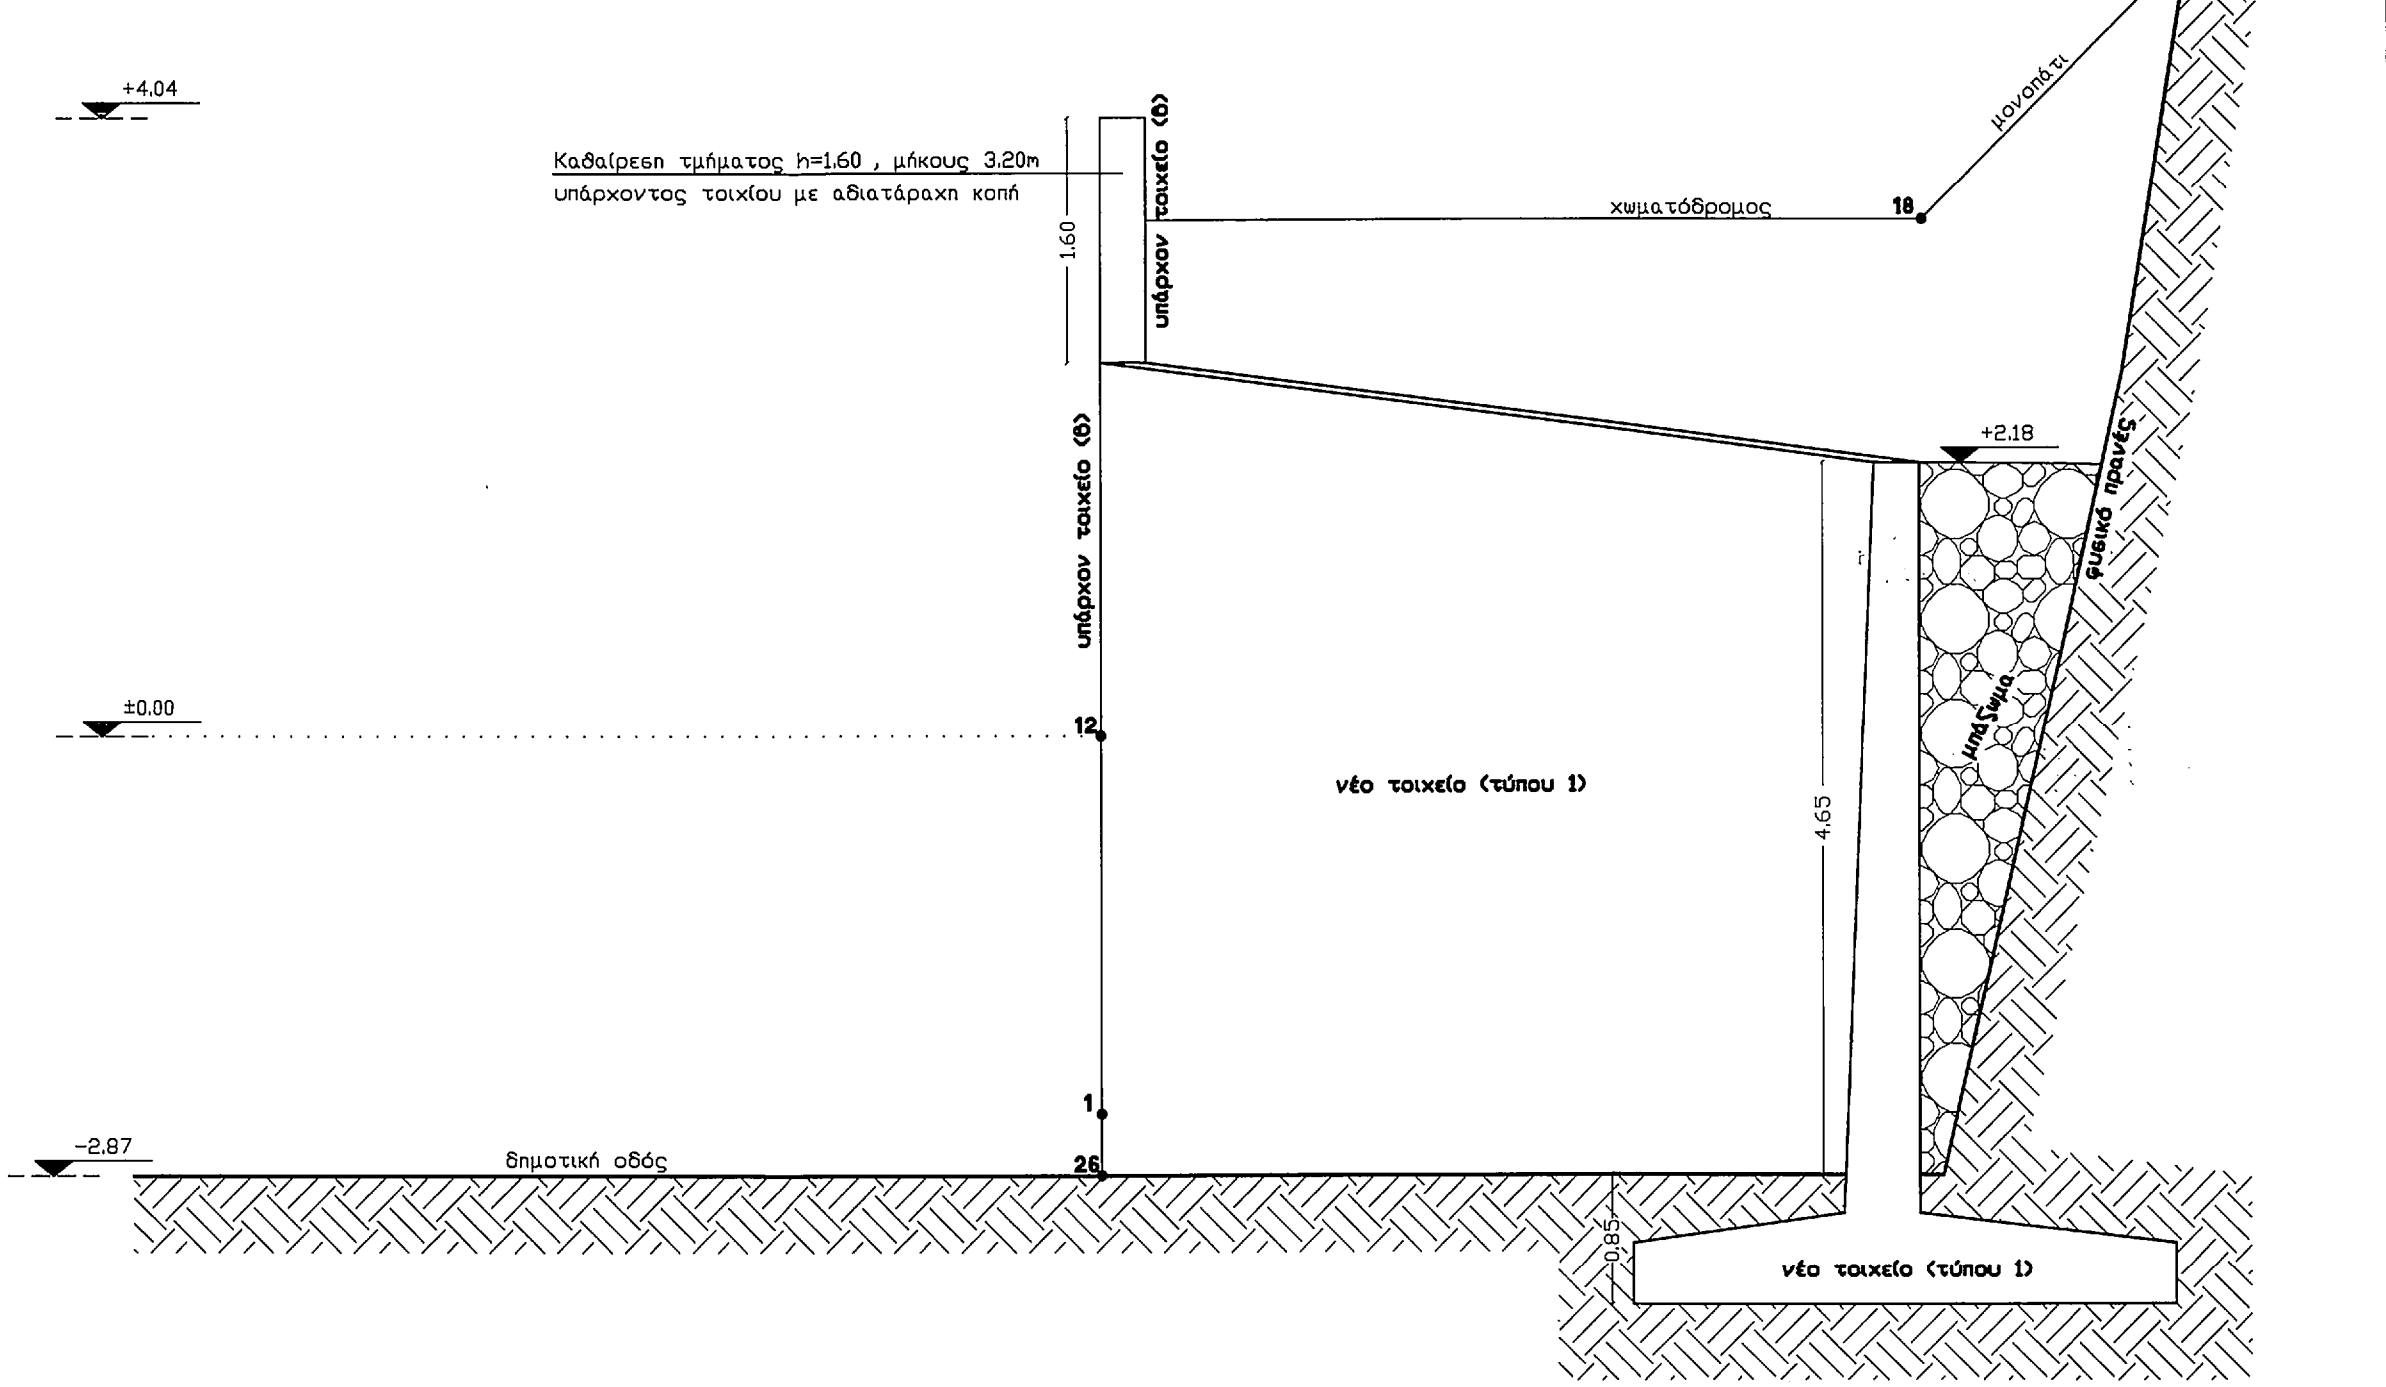

ΠΕΡΙΦΕΡΕΙΑ ΔΥΤΙΚΗΣ ΕΛΛΑΔΟΣ ΔΙΕΥΘΥΝΣΗ ΑΥΤΟΔΙΟΙΚΗΣΗΣ & ΑΠΟΚΕΝΤΡΩΣΗΣ ΔΗΜΟΣ ΑΡΟΑΝΙΑΣ		T.Y.Δ.Κ
ΕΡΓΟ : "Βελτίωση και ολοκλήρωση του υπάρχοντος τοίχου αντιστήριξης οικισμού Μισοχωρίου με σύγκλιση με το πρανές και εργασίες προστασίας του δημοτικού μονοπατιού κατάντι της οικίας Παναγιώτη Κουλουρά"		
ΜΕΛΕΤΗ: ΣΤΑΤΙΚΩΝ		
ΣΤΑΔΙΟ:	ΟΡΙΣΤΙΚΗ ΜΕΛΕΤΗ	ΧΡΟΝΟΣ ΜΕΛΕΤΗΣ: ΝΟΕΜΒΡΙΟΣ 2010
ΑΡ. ΣΧΕΔΙΟΥ:	ΘΕΜΑ ΣΧΕΔΙΟΥ: ΕΓΚΑΡΣΙΕΣ ΤΟΜΕΣ ΔΙΑΜΟΡΦΩΣΗΣ {ΤΕΛΙΚΗ ΚΑΤΑΣΤΑΣΗ}	ΚΛΙΜΑΚΑ: 1 : 50
Σ2	ΧΡΙΣΤΟΠΟΥΛΟΣ ΠΑΝΑΓΙΩΤΗΣ	ΕΠΙΒΛΕΠΟΥΣΑ ΥΠΗΡΕΣΙΑ: T.Y.Δ.Κ ΝΟΜΟΥ ΑΧΑΪΑΣ

Ο ΜΕΛΕΤΗΤΗΣ
ΠΑΤΡΑ... 12/2010
Ο ΕΠΙΒΛΕΠΩΝ
Δ. ΑΝΔΡΕΟΠΟΥΛΟΣ
Γ. ΚΟΜΙΤΟΠΟΥΛΟΣ

ΠΑΤΡΑ 9/12/2010
ΕΘΕΩΡΗΘΗ
Ο ΠΡΟΪΣΤΑΜΕΝΟΣ ΤΥΔΚ
Χ. ΚΡΑΤΙΤΗΣ
ΜΗΧ. ΜΗΧ. Α'6