




ΤΟΜΗ 1-1 {ΥΦΙΣΤΑΜΕΝΗ ΚΑΤΑΣΤΑΣΗ}

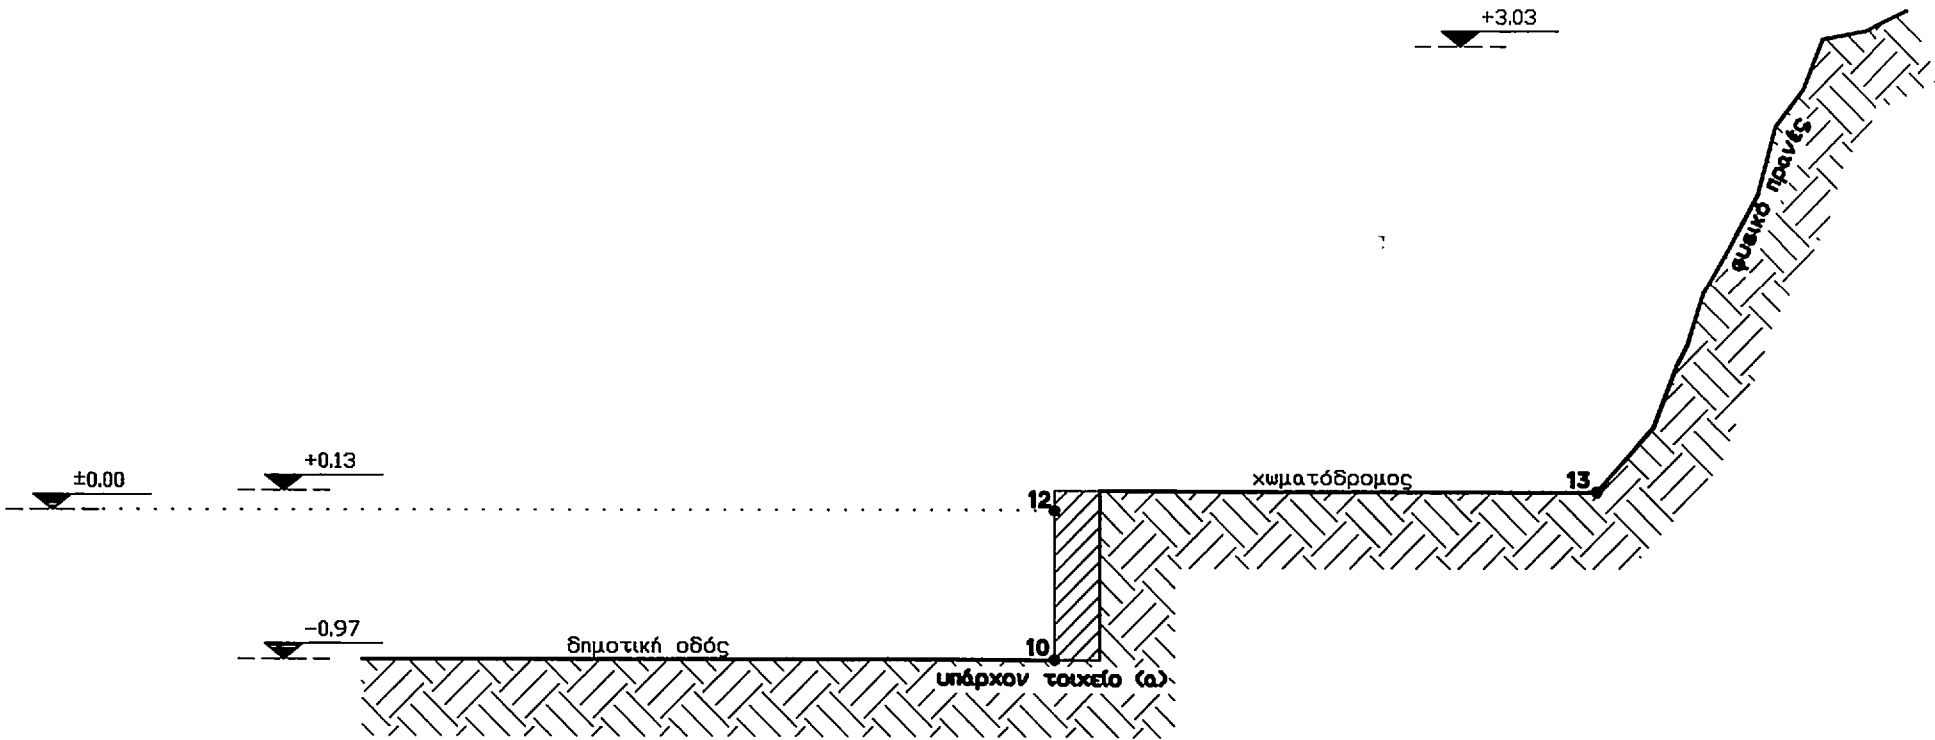


ΤΟΜΗ 4-4 {ΥΦΙΣΤΑΜΕΝΗ ΚΑΤΑΣΤΑΣΗ}

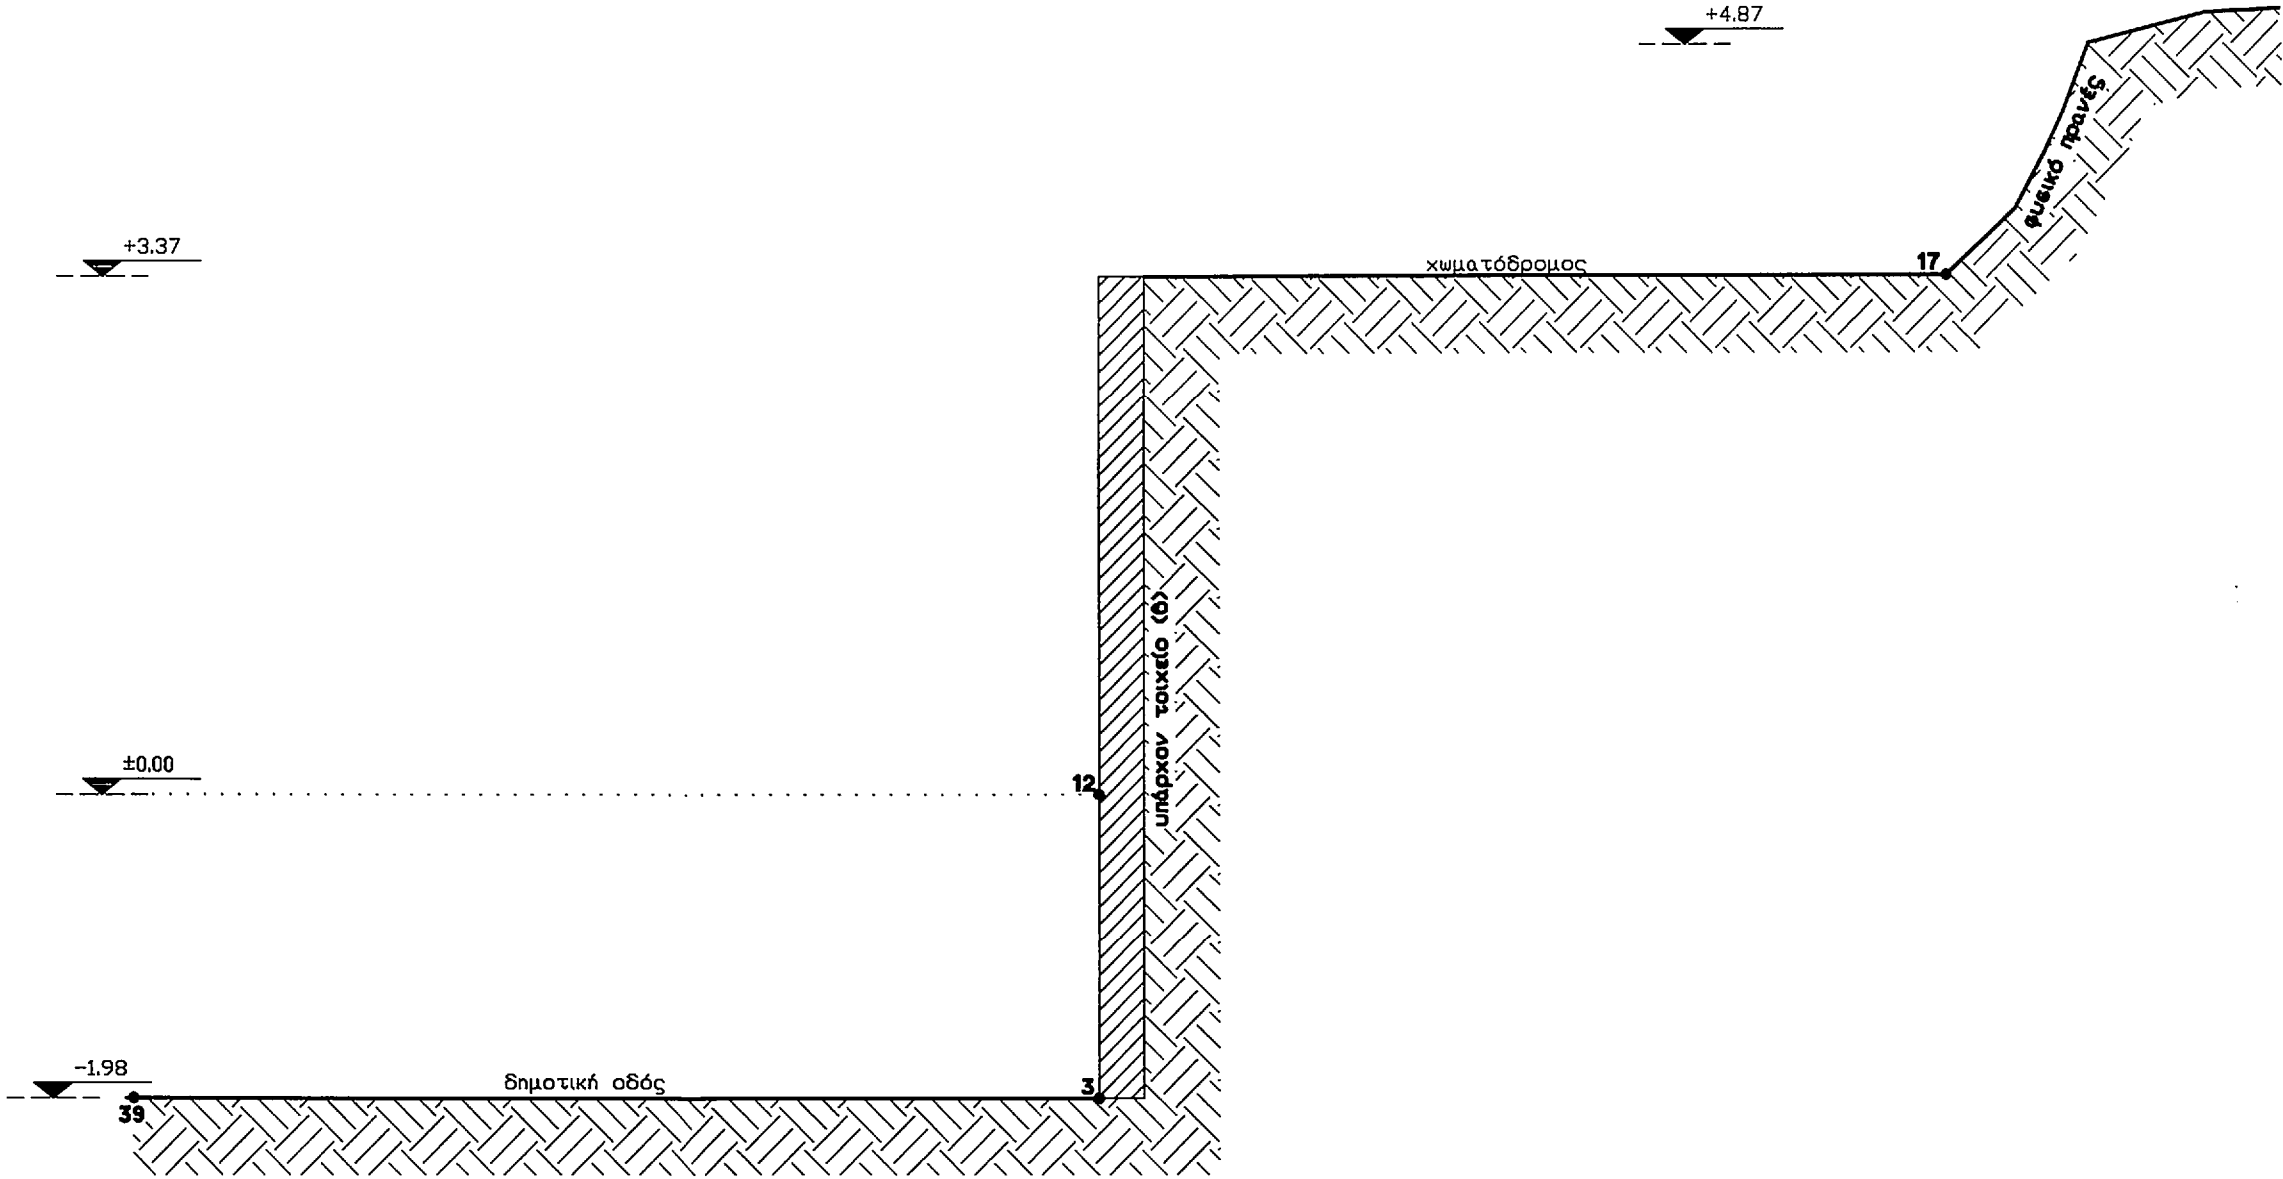


ΤΟΜΗ 2-2 {ΥΦΙΣΤΑΜΕΝΗ ΚΑΤΑΣΤΑΣΗ}

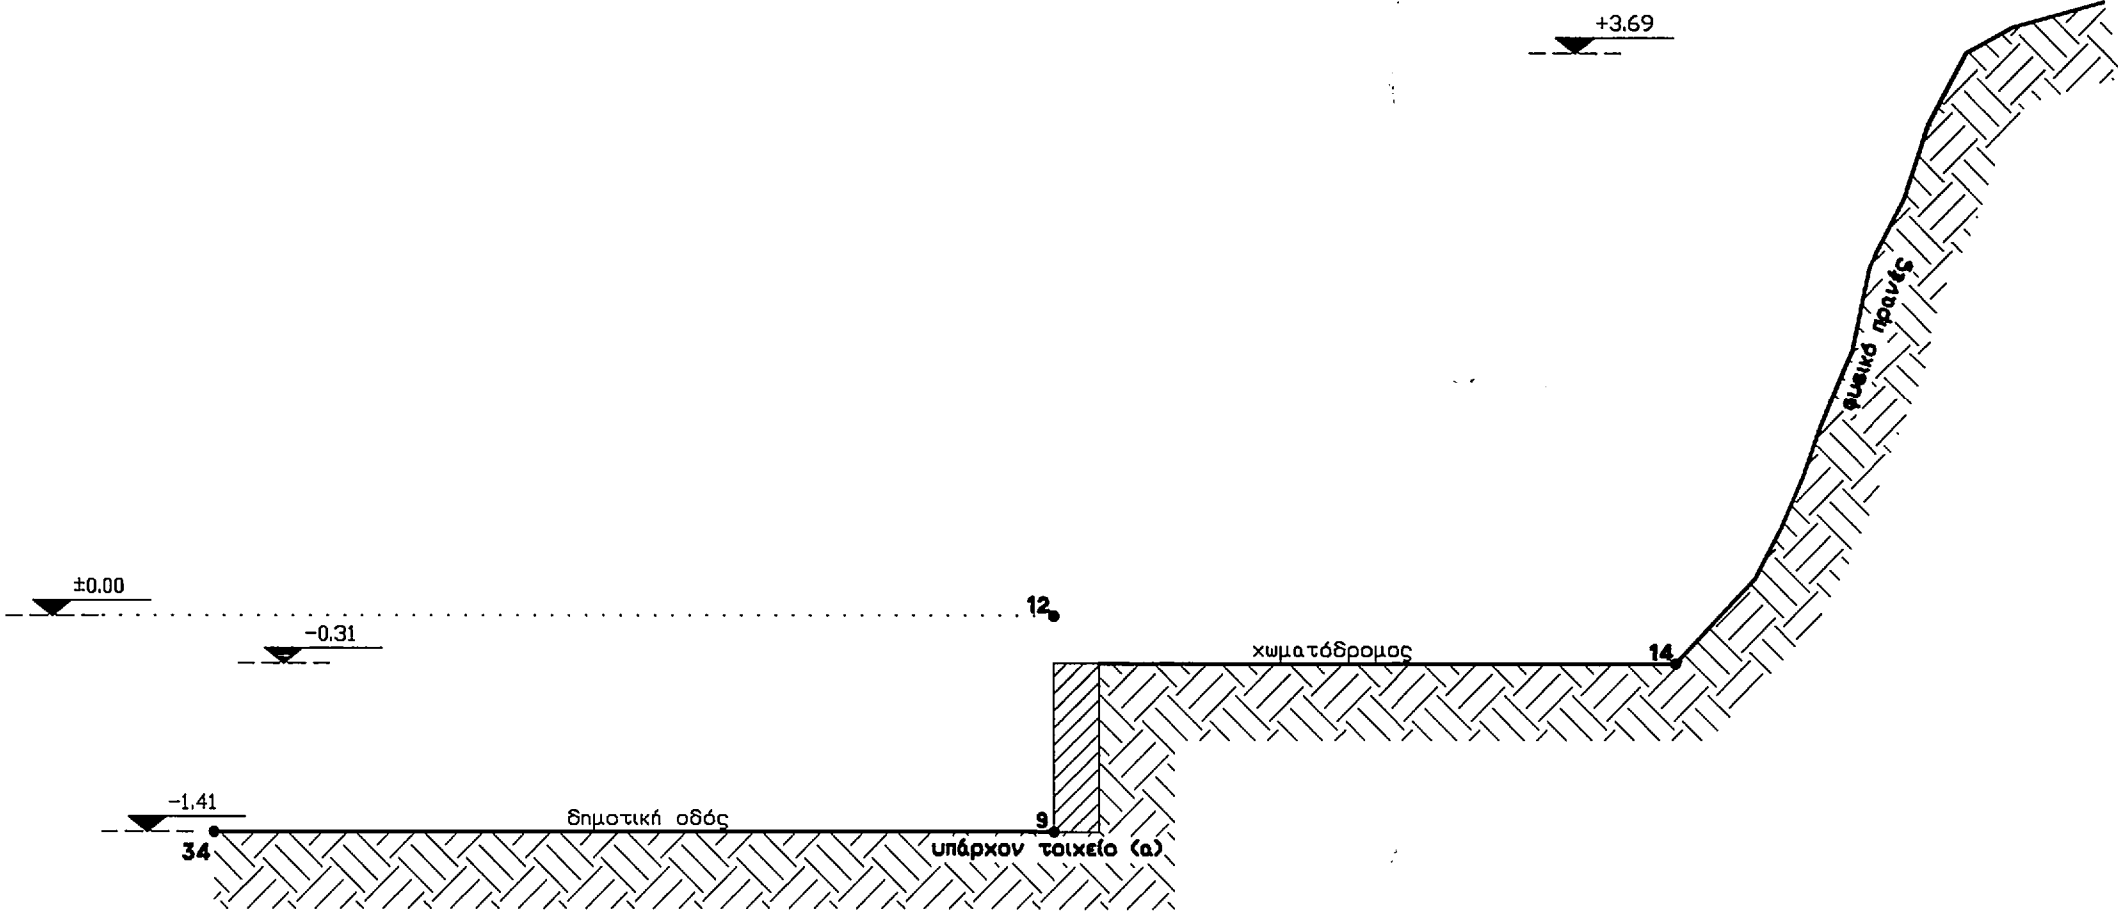

ΤΟΜΗ 5-5 {ΥΦΙΣΤΑΜΕΝΗ ΚΑΤΑΣΤΑΣΗ}

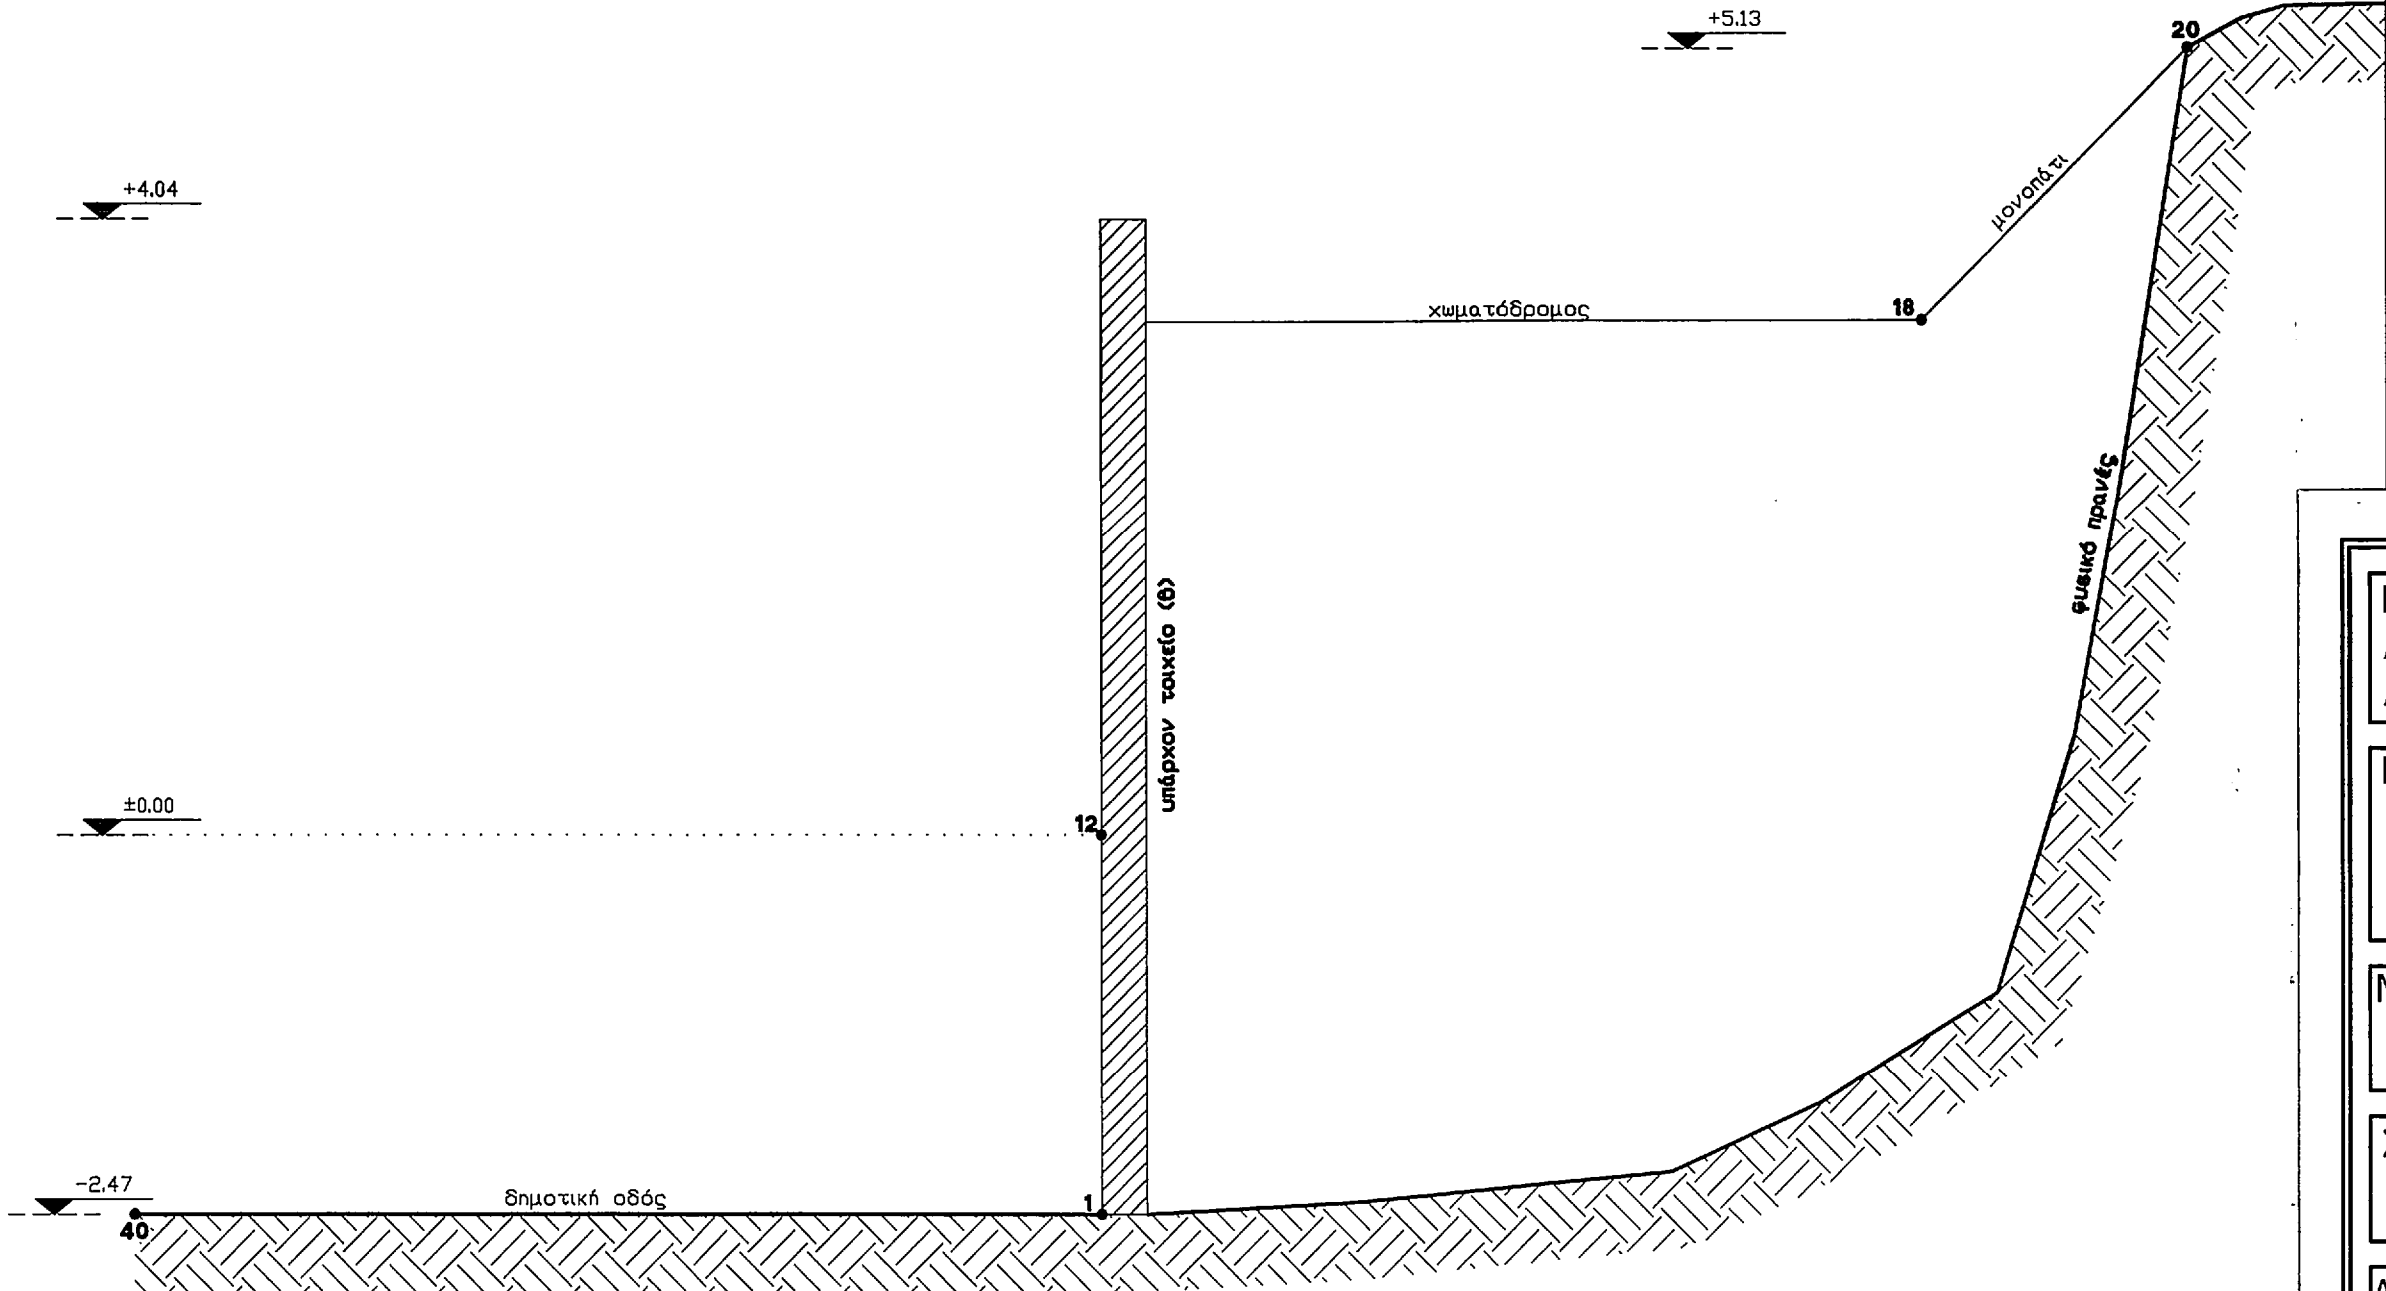

ΤΟΜΗ 3-3 {ΥΦΙΣΤΑΜΕΝΗ ΚΑΤΑΣΤΑΣΗ}

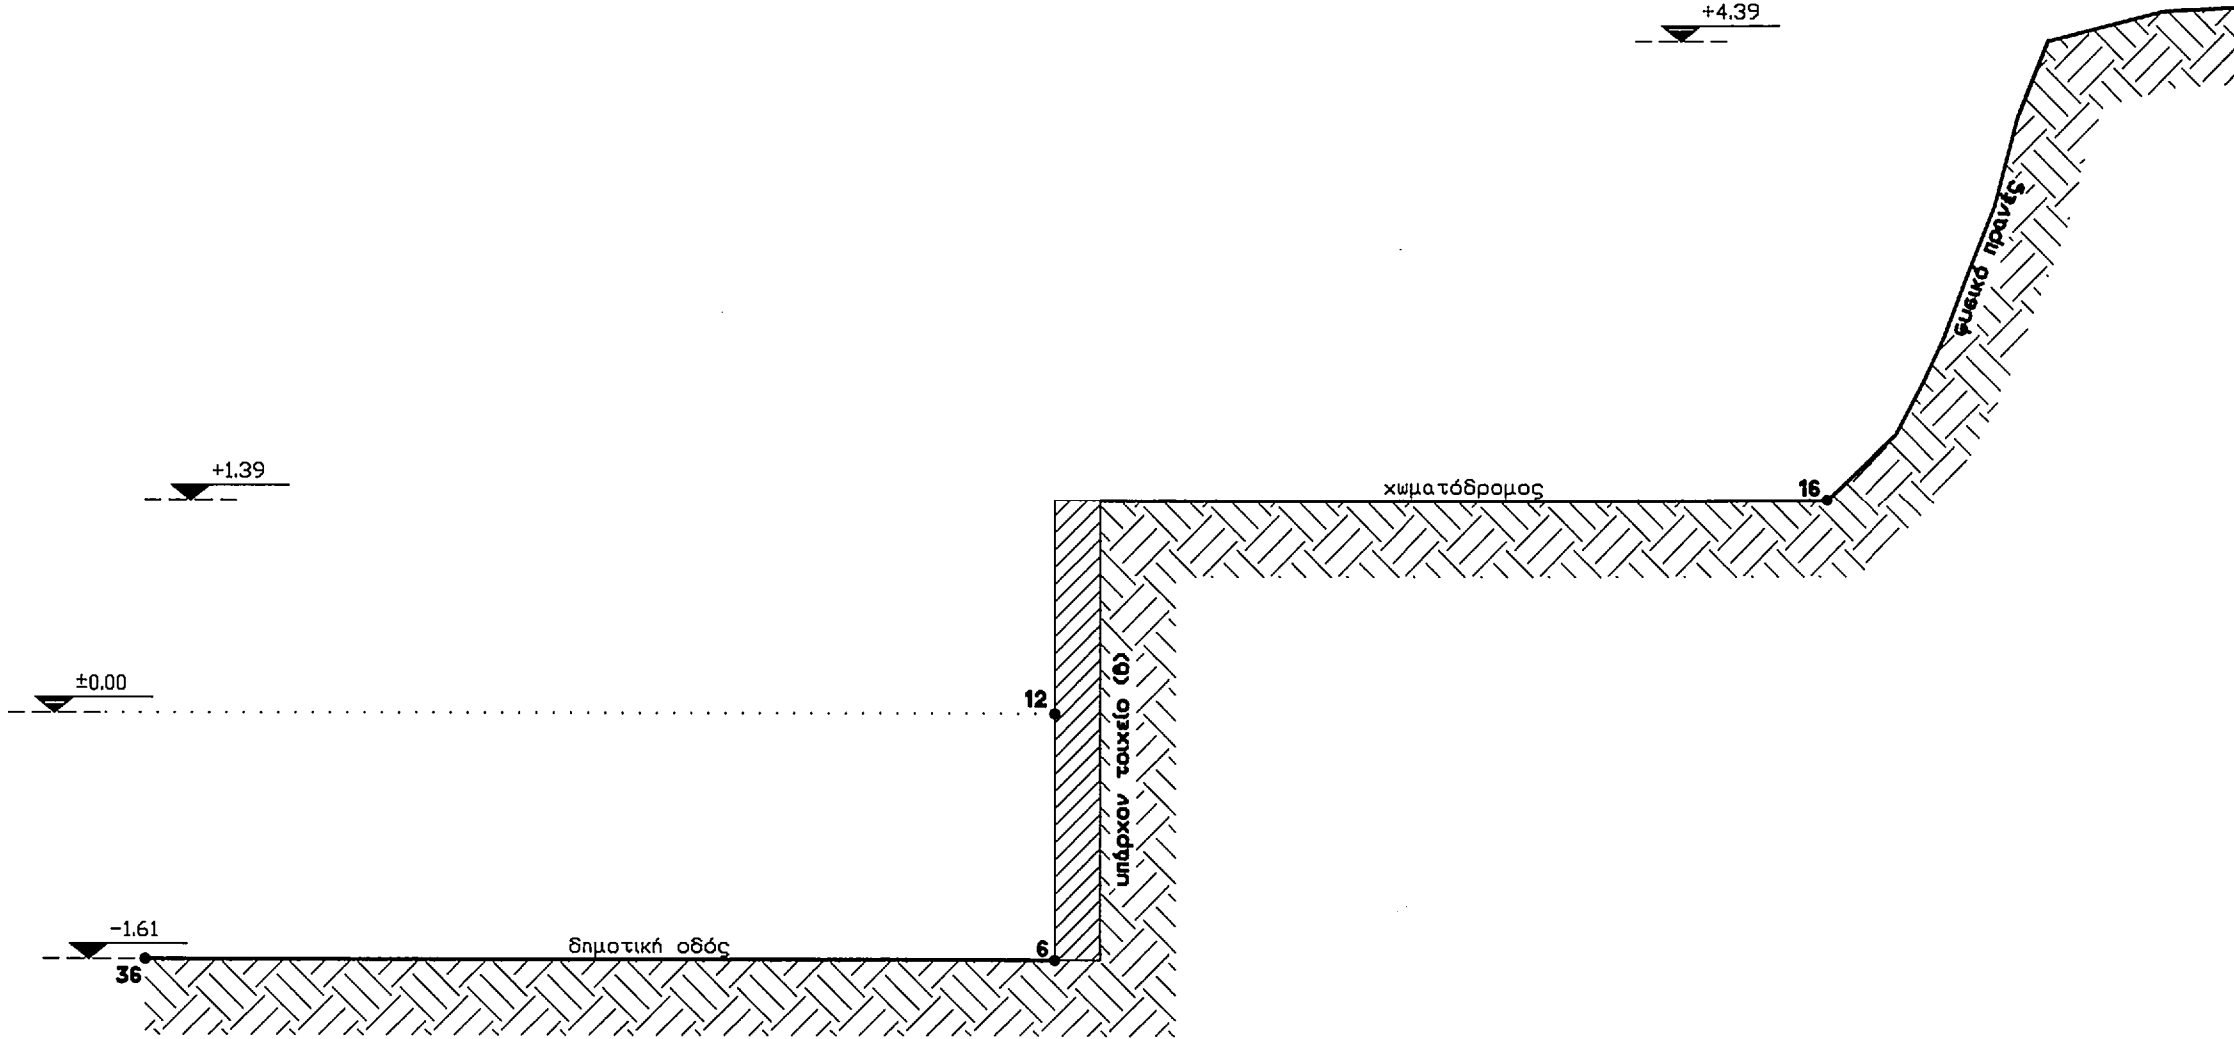

ΠΕΡΙΦΕΡΕΙΑ ΔΥΤΙΚΗΣ ΕΛΛΑΔΟΣ
ΔΙΕΥΘΥΝΣΗ ΑΥΤΟΔΙΟΙΚΗΣΗΣ & ΑΠΟΚΕΝΤΡΩΣΗΣ Τ.Υ.Δ.Κ
ΔΗΜΟΣ ΑΡΟΑΝΙΑΣ

ΕΡΓΟ :
"Βελτίωση και ολοκλήρωση του υπάρχοντος τοίχου αντιστήριξης οικισμού Μισοχωρίου με σύγκλιση με το πρανές και εργασίες προστασίας του δημοτικού μονοπατιού κατάντι της οικίας Παναγιώτη Κούλουρά"


ΜΕΛΕΤΗ:
ΣΤΑΤΙΚΩΝ

ΣΤΑΔΙΟ: ΟΡΙΣΤΙΚΗ ΜΕΛΕΤΗ ΧΡΟΝΟΣ ΜΕΛΕΤΗΣ:
ΝΟΕΜΒΡΙΟΣ 2010

ΑΡ. ΣΧΕΔΙΟΥ: ΘΕΜΑ ΣΧΕΔΙΟΥ: ΚΛΙΜΑΚΑ:
Σ1 ΕΓΚΑΡΣΙΕΣ ΤΟΜΕΣ ΔΙΑΜΟΡΦΩΣΗΣ 1 : 50
{ΥΦΙΣΤΑΜΕΝΗ ΚΑΤΑΣΤΑΣΗ}

ΜΕΛΕΤΗΤΗΣ: ΕΠΙΒΛΕΠΟΥΣΑ ΥΠΗΡΕΣΙΑ:
ΧΡΗΣΤΟΠΟΥΛΟΣ ΠΑΝΑΓΙΩΤΗΣ Τ.Υ.Δ.Κ
ΝΟΜΟΥ ΑΧΑΪΑΣ

Ο ΜΕΛΕΤΗΤΗΣ

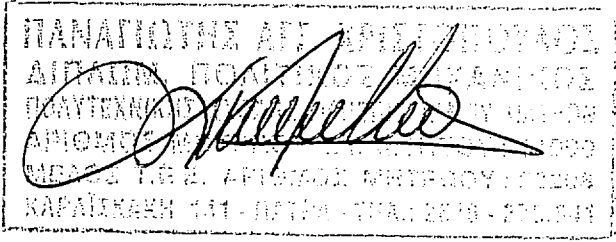

ΤΙΑΤΡΑ... 11/20/10
ΕΘΕΩΡΗΘΗ
Ο ΠΡΟΪΣΤΑΜΕΝΟΣ ΤΥΔΚ

Α. ΧΡΗΣΤΟΠΟΥΛΟΣ
ΜΗΧ. ΜΗΧ. Α'Β

ΤΙΑΤΡΑ... 11/20/10
Ο ΕΠΙΒΛΕΠΩΝ
Β. ΑΝΔΡΕΟΠΟΥΛΟΣ
Γ. ΚΟΛΛΙΟΠΟΥΛΟΣ