



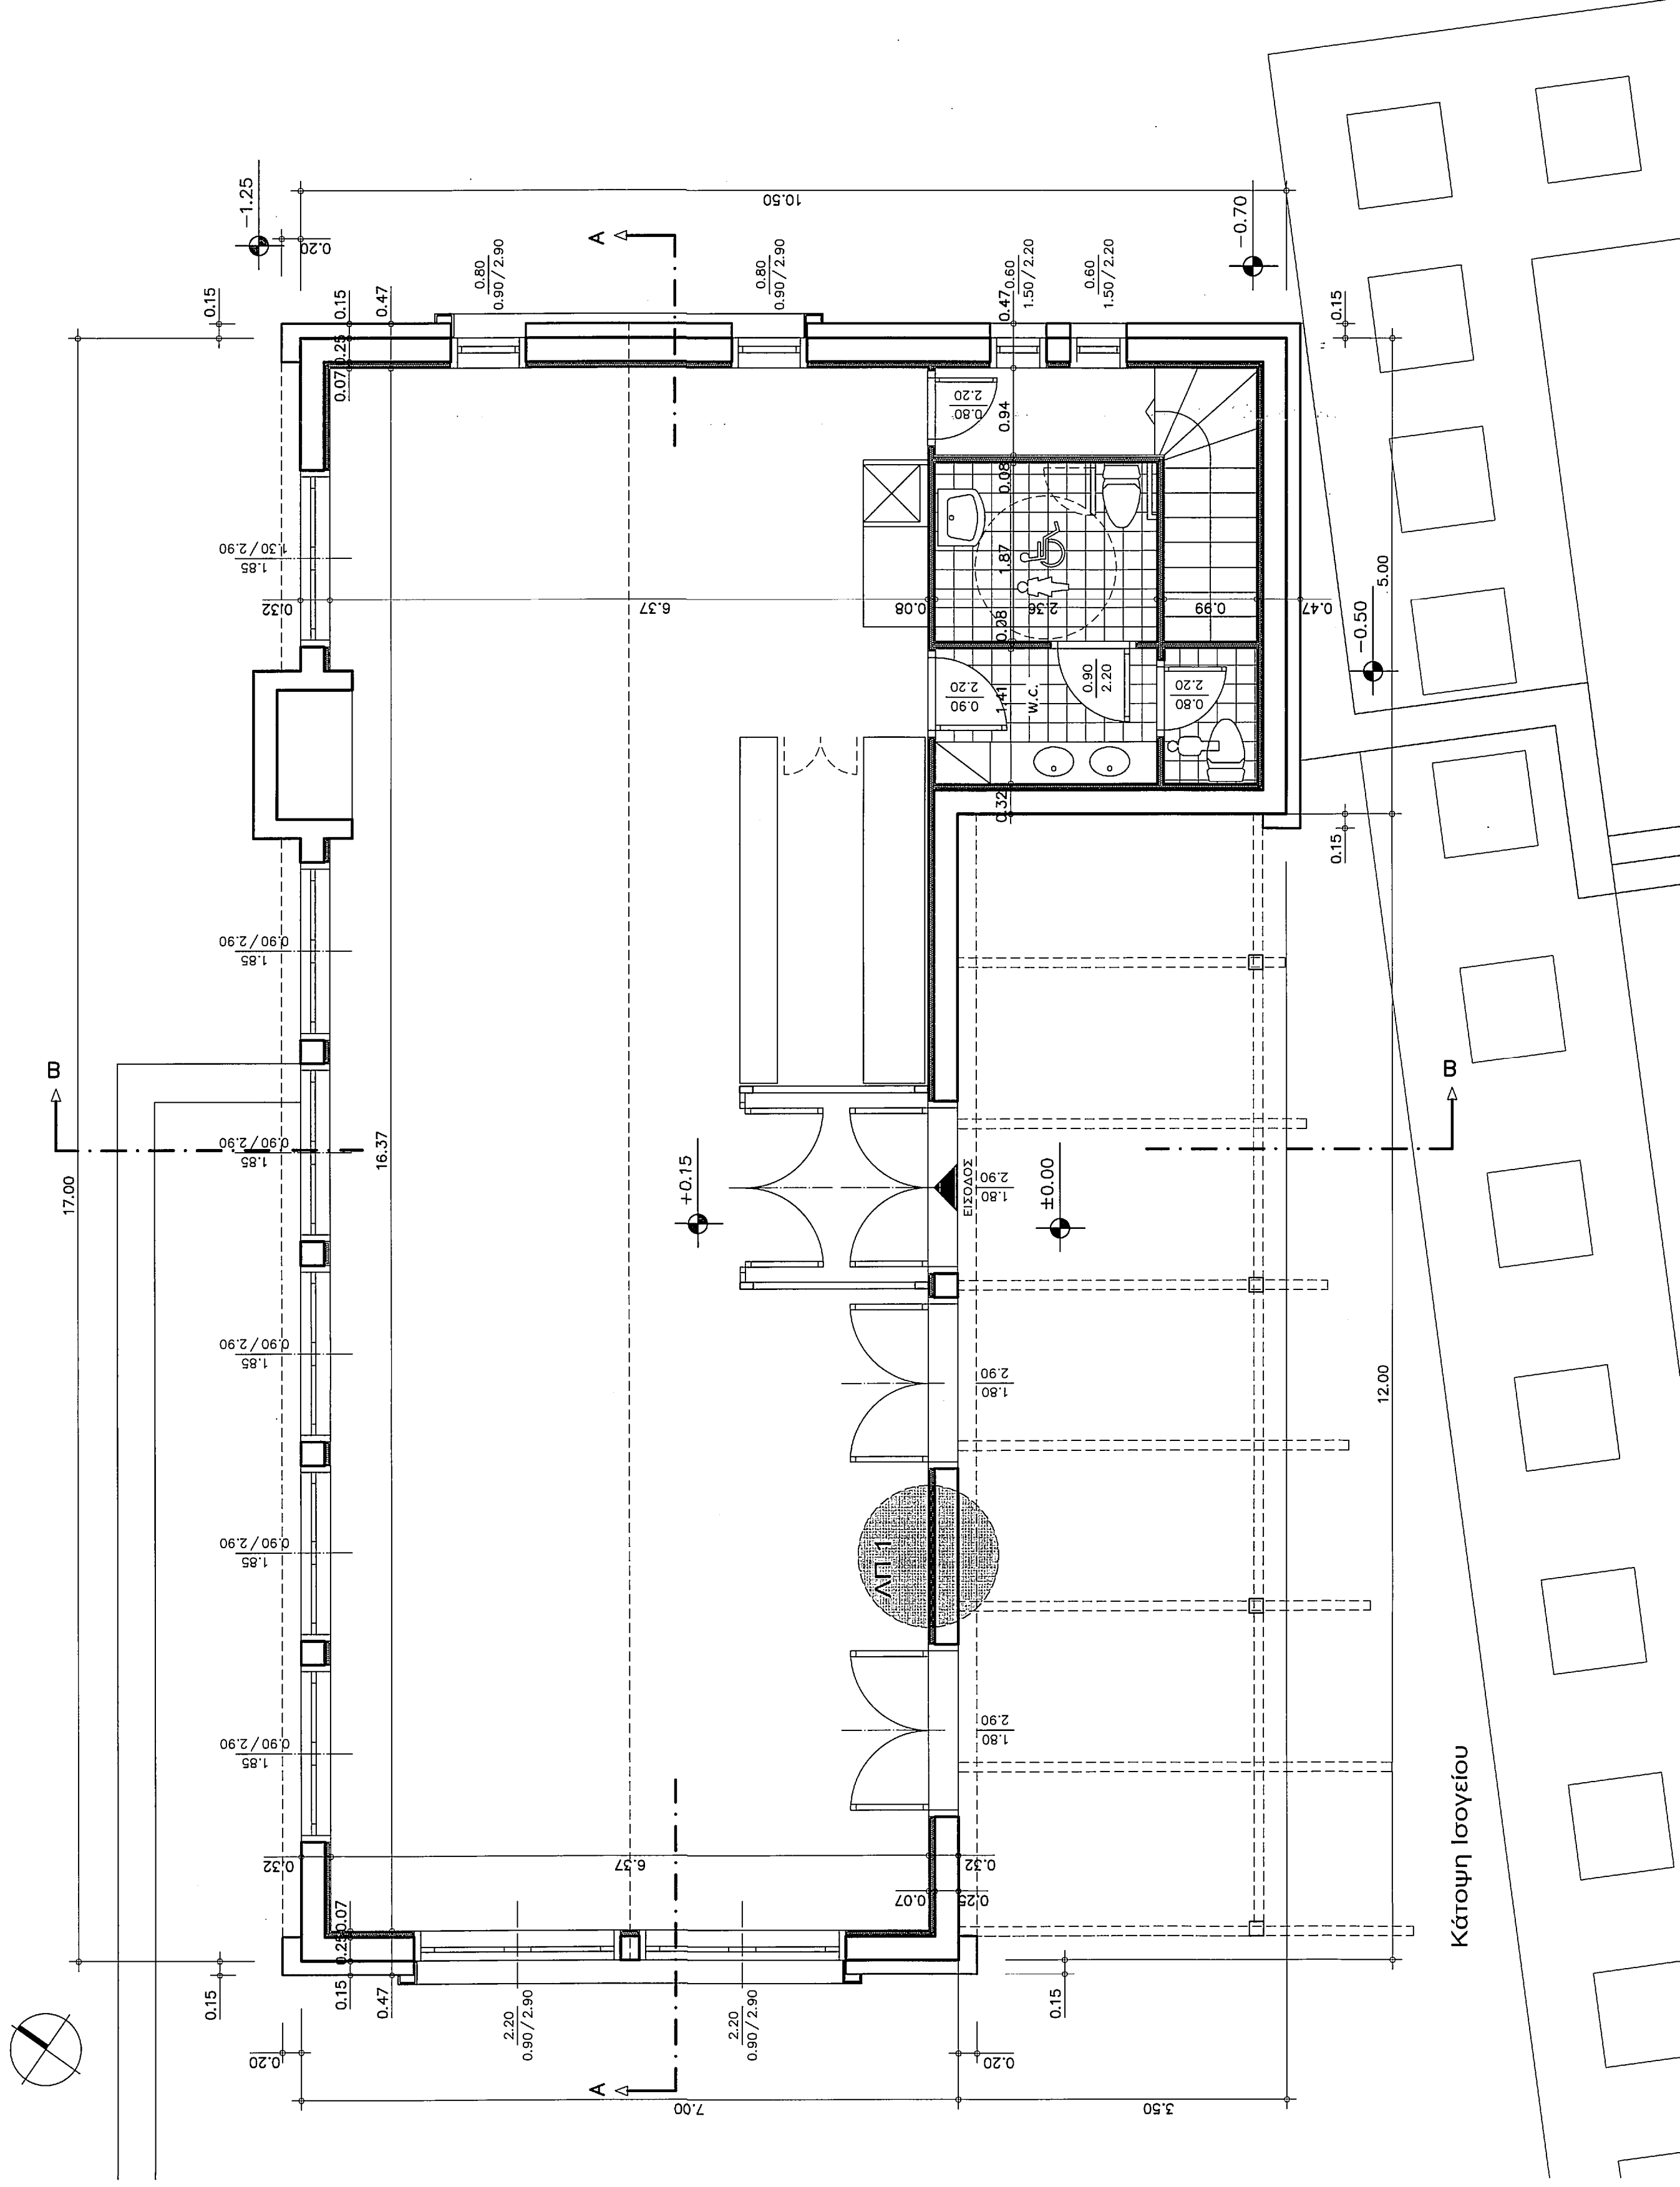


Κατομή Ισογείου

Κατομή Υπογείου

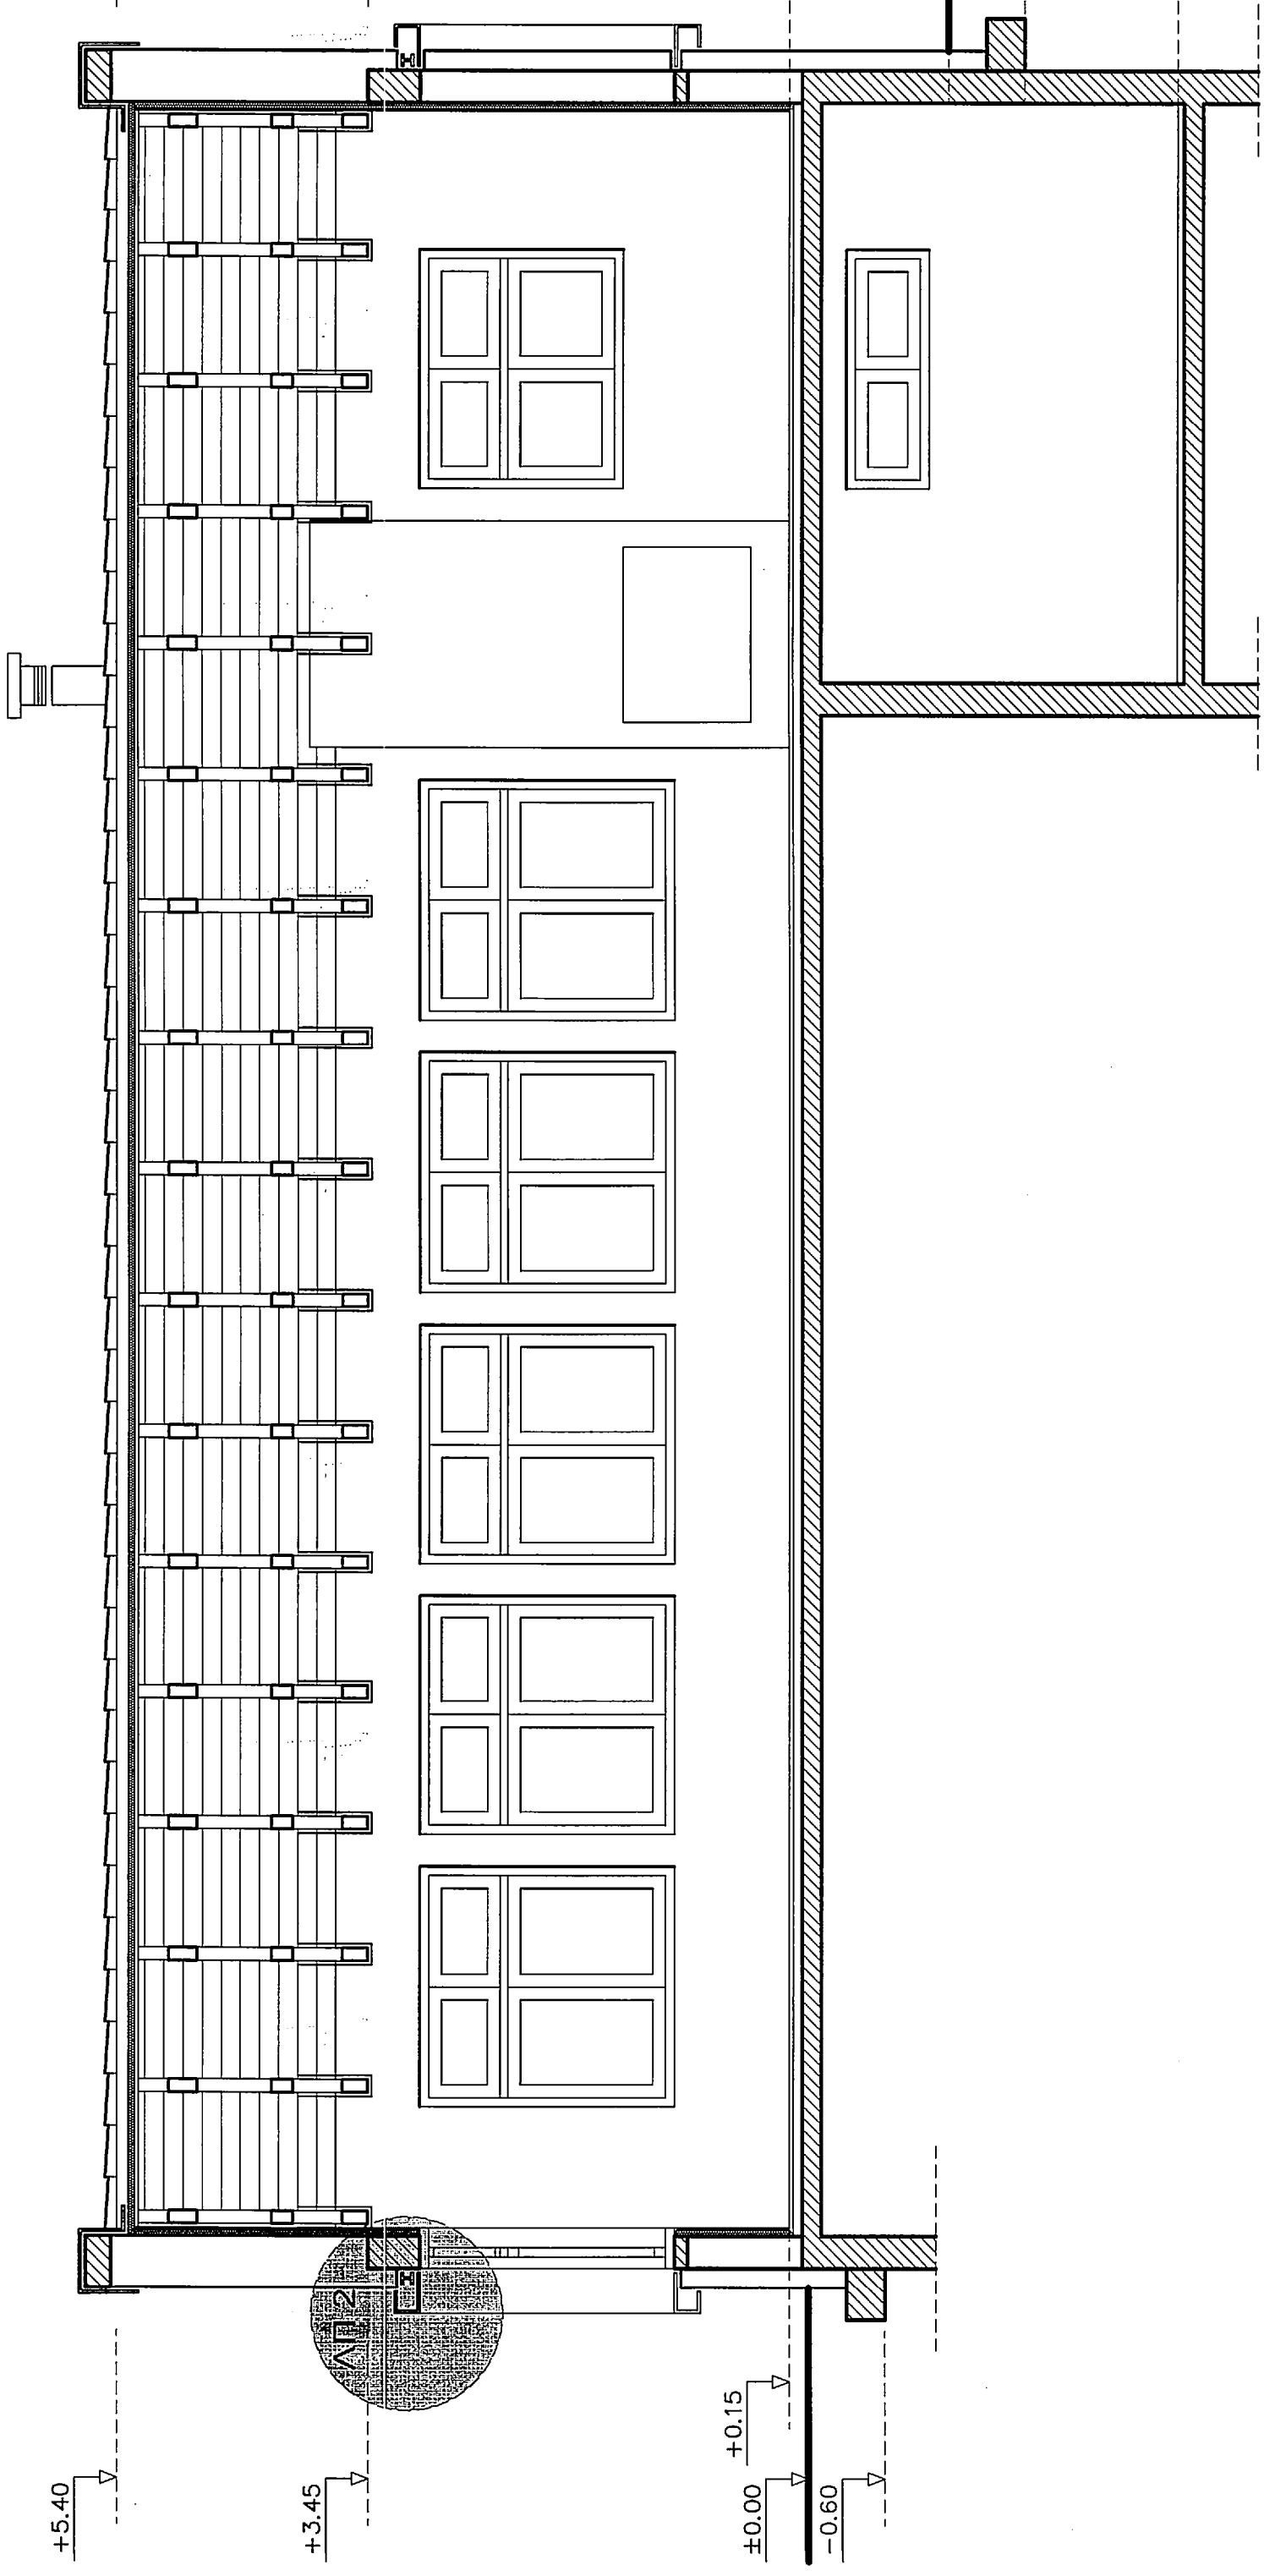

Τμή B-B

ΓΥΦΟΣΑΝΙΔΑ
ΜΕΤΑΛΛΙΚΟΣ ΣΚΕΛΕΤΟΣ ΓΥΦΟΣΑΝΙΔΑΣ
ΜΟΝΩΣΗ ΜΕ ΠΕΤΡΟΒΑΜΒΑΚΑ
ΥΠΑΡΧΟΥΣΑ ΤΟΙΧΟΠΟΙΑ
ΜΕΣΑ

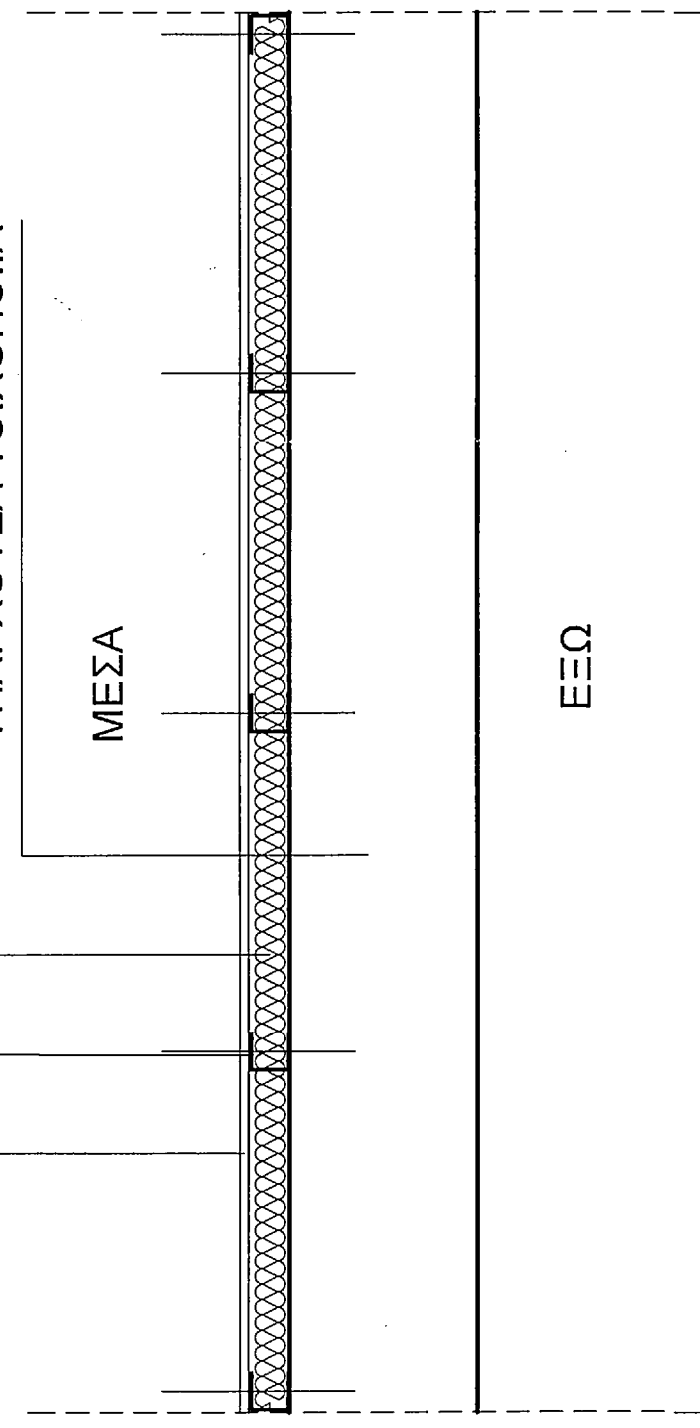

ΛΠ 1
ΚΛ. 1/20

ΓΥΦΟΣΑΝΙΔΑ
ΜΕΤΑΛΛΙΚΟΣ ΣΚΕΛΕΤΟΣ ΓΥΦΟΣΑΝΙΔΑΣ
ΜΟΝΩΣΗ ΜΕ ΠΕΤΡΟΒΑΜΒΑΚΑ
ΥΠΑΡΧΟΝ ΔΟΚΑΡΙ ΑΠΟ ΣΚΥΡΟΔΕΜΑ
ΛΙΘΟΔΟΜΗ
ΚΟΡΝΙΖΑ ΑΠΟ ΣΤΡΑΤΖΑΡΙΣΤΗ ΛΑΜΑΡΙΝΑ
ΠΡΕΚΙ ΑΠΟ ΣΙΔΗΡΟΔΟΚΟ
ΚΟΥΦΩΜΑ ΜΕ ΔΙΠΛΟ ΤΖΑΜΙ

ΕΞΩ

ΜΕΣΑ

ΕΛΛΗΝΙΚΗ ΔΗΜΟΚΡΑΤΙΑ ΔΗΜΟΣ ΚΑΛΑΒΡΥΤΩΝ ΤΜΗΜΑ ΤΕΧΝΙΚΩΝ ΥΠΗΡΕΣΙΩΝ & ΠΟΛΕΟΔΟΜΙΑΣ		ΕΠΙΣΚΕΥΕΣ ΚΑΙ ΔΙΑΡΡΥΘΜΙΣΕΙΣ ΣΤΟ ΤΟΥΡΙΣΤΙΚΟ ΠΕΡΙΠΤΕΡΟ ΕΠΙ ΤΗΣ ΠΛΑΤΕΙΑΣ ΖΑΪΜΑΙΩΝ Τ.Κ. ΚΑΛΑΒΡΥΤΩΝ	
ΟΡΙΣΤΙΚΗ ΜΕΛΕΤΗ		ΤΙΤΛΟΣ ΣΧΕΔΙΟΥ ΚΑΤΟΨΕΙΣ - ΤΟΜΕΣ - ΛΕΠΤΟΜΕΡΕΙΕΣ	ΑΡΙΘΜΟΣ ΣΧΕΔΙΟΥ A1-1
Ο ΜΕΛΕΤΗΤΗΣ ΣΤ. ΝΑΟΥΜΙΔΗΣ ΑΡΧ. ΜΗΧΑΝΙΚΟΣ		ΚΩΔΙΚΑΣ 1:50 / 1:20	
ΗΜΕΡΟΜΗΝΙΑ ΙΔΙΟΥΡΓΙΑΣ 2019			
Ο ΕΠΙΒΛΕΠΩΝ ΕΛΕΥΘΕΡΙΟΣ			
ΗΜΕΡΟΜΗΝΙΑ ΣΥΝΤΑΞΗΣ ΕΛΕΥΘΕΡΙΟΣ			
ΗΜΕΡΟΜΗΝΙΑ ΕΠΙΣΚΕΥΗΣ ΕΛΕΥΘΕΡΙΟΣ			
ΗΜΕΡΟΜΗΝΙΑ ΕΠΙΣΚΕΥΗΣ ΕΛΕΥΘΕΡΙΟΣ			