Digitally signed by: EVGENIA INTZEGIANNI
Date and time: 5/16/2022 2:32:23 PM

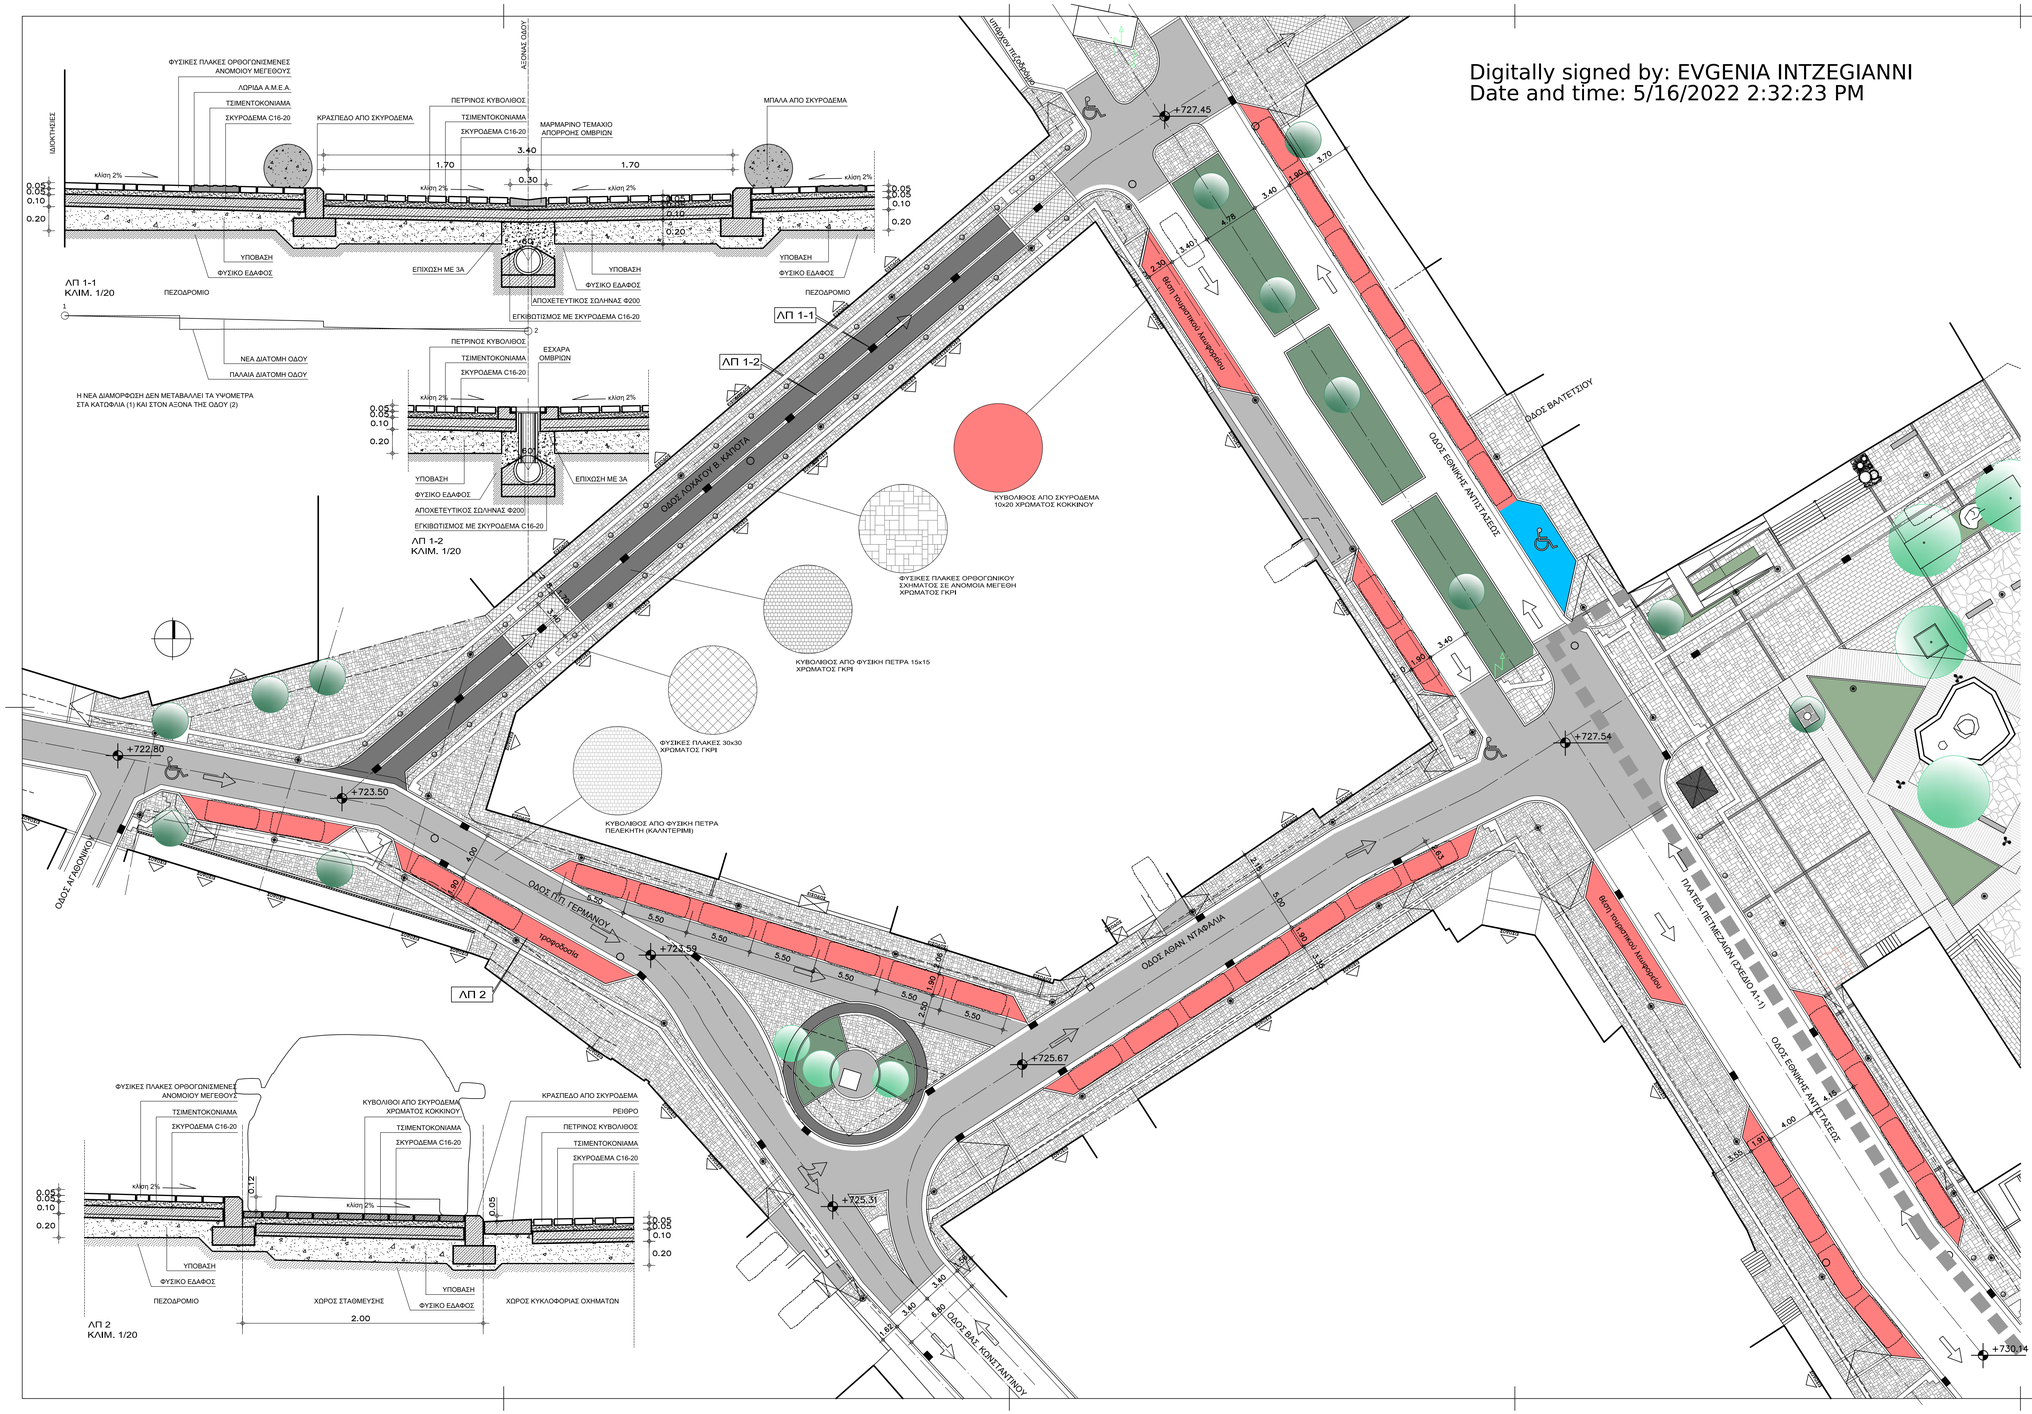

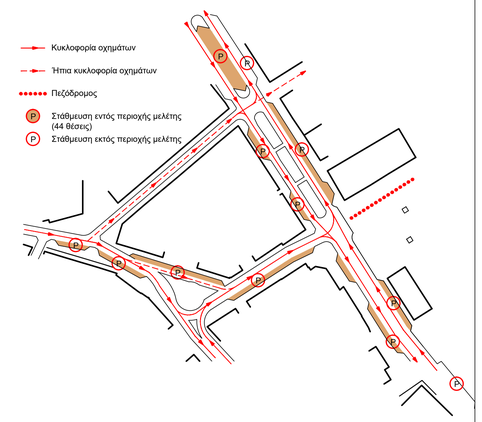

ΕΛΛΗΝΙΚΗ ΔΗΜΟΚΡΑΤΙΑ
ΔΗΜΟΣ ΚΑΛΑΒΡΥΤΩΝ
ΤΜΗΜΑ ΤΕΧΝΙΚΩΝ ΥΠΗΡΕΣΙΩΝ & ΠΟΛΕΟΔΟΜΙΑΣ

ΑΝΑΠΛΑΣΗ ΙΣΤΟΡΙΚΟΥ - ΕΜΠΟΡΙΚΟΥ & ΤΟΥΡΙΣΤΙΚΟΥ ΚΕΝΤΡΟΥ ΚΑΛΑΒΡΥΤΩΝ

ΟΡΙΣΤΙΚΗ ΜΕΛΕΤΗ

ΤΙΤΛΟΣ ΣΧΕΔΙΟΥ	ΑΡΙΘΜ. ΣΧΕΔΙΟΥ
ΓΕΝΙΚΗ ΔΙΑΤΑΞΗ - ΕΠΙΣΤΡΩΣΕΙΣ ΔΑΠΕΔΩΝ	Α2-1
	ΚΛΙΜΑΚΑ 1:200

Ο ΜΕΛΕΤΗΤΗΣ
ΣΠΥΡΙΔΩΝ Π. ΜΑΡΖΗΝΗΣ
ΑΡΧΙΤΕΚΤΩΝ ΜΗΧΑΝΙΚΟΣ
ΜΕ ΕΙΔΙΚΟΤΗΤΑ ΔΗΜΟΣΙΑ ΚΤΙΡΙΑ
ΔΙΑΜΟΡΦΩΣΗ ΚΑΙ ΑΠΟΚΑΤΑΣΤΑΣΗ
Σπ. Μαρζήνης
ΑΡΙΘ. ΑΔΕΙΑΣ ΕΜΕ
ΗΜΕΡΟΜΗΝΙΑ: ΟΚΤΩΒΡΙΟΣ 2021

ΕΛΕΓΧΘΗΚΕ — Ο ΕΠΙΒΛΕΠΩΝ
ΗΜΕΡΟΜΗΝΙΑ: .....
ΘΕΩΡΗΘΗΚΕ — Ο ΠΡΟΪΣΤΑΜΕΝΟΣ ΤΜΗΜ. ΤΕΧΝΙΚΩΝ ΥΠΗΡΕΣΙΩΝ & ΠΟΛΕΟΔΟΜΙΑΣ
ΗΜΕΡΟΜΗΝΙΑ: .....
ΕΥΓΕΝΙΑ ΙΝΤΖΕΓΙΑΝΝΗ
ΠΟΛΙΤΙΚΟΣ ΜΗΧΑΝΙΚΟΣ