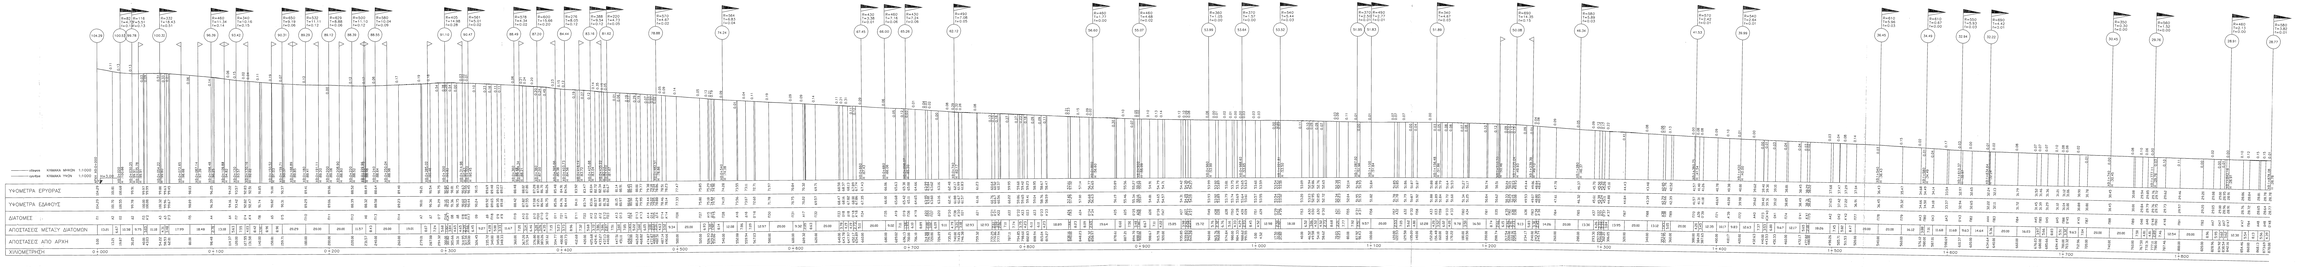

ΦΟΡΕΑΣ	ΔΗΜΟΣ ΚΑΛΑΒΡΥΤΩΝ
ΘΕΤΟ	ΤΟΠΟΓΡΑΦΙΚΗ ΑΠΟΤΥΠΩΣΗ ΔΗΜΟΤΙΚΩΝ ΔΡΟΜΩΝ Δ.Δ. ΚΑΛΑΒΡΥΤΩΝ
ΜΕΛΕΤΗΣΕ	ΕΥΘΥΜΙΟΣ ΠΑΤΡΙΝΟΣ
Θ.Ε.Μ.Α	ΜΗΚΟΤΟΜΗ Α (Χ.Θ. 0+000 - 1+878,08)
ΑΡ. ΣΧΕΔΙΟΥ	Μ- Α
ΚΛΙΜΑΚΑ	1:1000

ΧΡΗΣΗ ΜΕΛΕΤΗΣ

Ο ΣΥΝΤΑΞΑΣ	ΘΕΩΡΗΤΑΣ Ο ΠΡΟΪΣΤΑΜΕΝΟΣ Τ.Υ.Δ.Κ.	ΟΙ ΕΠΙΒΛΕΠΟΝΤΕΣ ΜΗΧ/ΚΟΙ
ΕΥΘ. ΠΑΤΡΙΝΟΣ ΠΟΛ. ΜΗΧΑΝΙΚΟΣ	ΝΙΚ. ΜΠΡΑΤΗΣ ΗΛΜ. ΜΗΧΑΝΙΚΟΣ	Κ. ΚΑΡΑΓΙΑΝΝΗΣ ΠΟΛ. ΜΗΧΑΝΙΚΟΣ Τ.Ε. Γ. ΣΦΗΤΑΣ ΤΟΠΟΓΡΑΦΟΣ