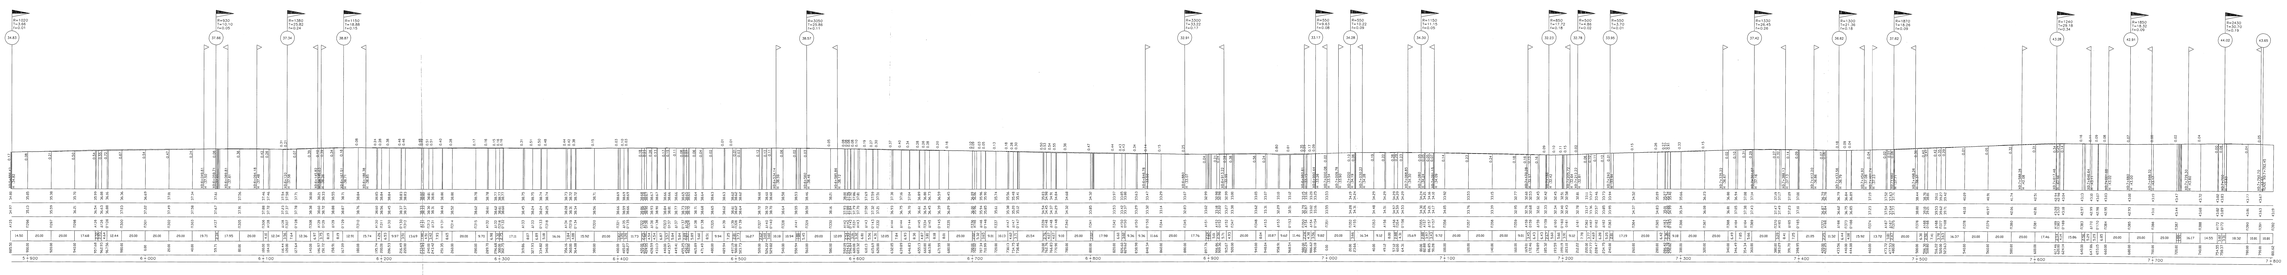

ΦΟΡΕΑΣ

ΔΗΜΟΣ ΚΑΛΑΒΡΥΤΩΝ

ΕΡΓΟ

ΤΟΠΟΓΡΑΦΙΚΗ ΑΠΟΤΥΠΩΣΗ ΔΗΜΟΤΙΚΩΝ ΔΡΟΜΩΝ Δ.Δ. ΚΑΛΑΒΡΥΤΩΝ

ΜΕΛΕΤΗΤΗΣ

ΕΥΘΥΜΙΟΣ ΠΑΤΡΙΝΟΣ

Θ.Ε.Μ.Α	ΑΡ. ΣΧΕΔΙΟΥ
ΜΗΚΟΤΟΜΗ Α (Χ.Θ. 5+886,42 - 7+792,45)	M- A

ΚΛΙΜΑΚΑ 1:1000

ΧΩΝΟΣ ΜΕΛΕΤΗΣ

Ο ΣΥΝΤΑΞΑΣ	ΘΕΩΡΕΙΤΑΙ Ο ΠΡΟΪΣΤΑΜΕΝΟΣ Τ.Υ.Δ.Κ.	ΟΙ ΕΠΙΒΛΕΠΟΝΤΕΣ ΜΗΧΟΙ
ΕΥΘ. ΠΑΤΡΙΝΟΣ ΠΟΛ. ΜΗΧ/ΝΙΚΟΣ	ΝΙΚ. ΜΕΡΑΠΗΣ ΗΜ. ΜΗΧΑΝΙΚΟΣ	Κ. ΚΑΡΑΓΙΑΝΝΗΣ ΠΟΛ. ΜΗΧ/ΚΟΣ Τ.Ε. Γ. ΣΦΕΤΑΣ ΤΟΠΟΓΡΑΦΟΣ