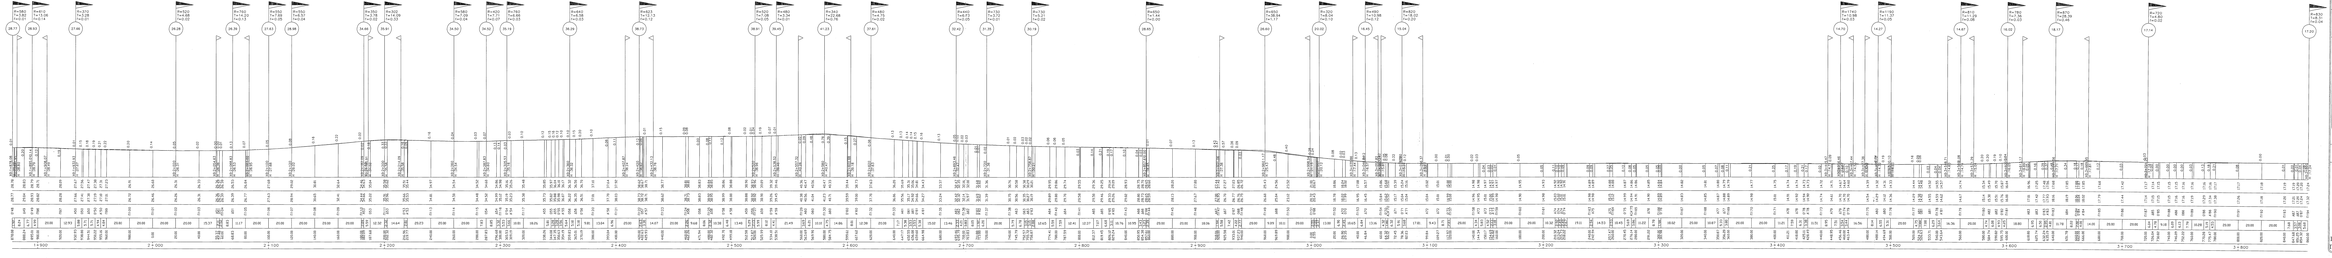

ΦΟΡΕΑΣ: ΔΗΜΟΣ ΚΑΛΑΒΡΥΤΩΝ

ΕΡΓΟ: ΤΟΠΟΓΡΑΦΙΚΗ ΑΠΟΤΥΠΩΣΗ ΔΗΜΟΤΙΚΩΝ ΔΡΟΜΩΝ Δ.Δ. ΚΑΛΑΒΡΥΤΩΝ

ΜΕΛΕΤΗΤΗΣ: ΕΥΘΥΜΙΟΣ ΠΑΤΡΙΝΟΣ

ΦΕΜΑ: ΜΗΚΟΤΟΜΗ Α (Χ.Θ. 1+878,08 - 3+860,00)

ΑΡ. ΣΧΕΔΙΟΥ: Μ- Α

ΚΛΙΜΑΚΑ: 1:1000

ΧΙΟΝΟΣ ΜΕΛΕΤΗΣ

Ο ΣΥΝΤΑΞΑΣ	ΘΕΩΡΕΙΤΑΙ Ο ΠΡΟΪΣΤΑΜΕΝΟΣ Τ.Υ.Δ.Κ.	ΟΙ ΕΠΙΒΛΕΠΟΝΤΕΣ ΜΕΙΧΚΟΙ
ΕΥΘ. ΠΑΤΡΙΝΟΣ ΠΟΛ. ΜΗΧΑΝΙΚΟΣ	ΝΙΚ. ΜΠΡΑΤΗΣ ΗΛΜ ΜΗΧΑΝΙΚΟΣ	Κ. ΚΑΡΑΓΙΑΝΝΗΣ ΠΟΛ. ΜΗΧ/ΚΟΣ Τ.Ε. Γ. ΣΦΗΤΑΣ ΤΟΠΟΓΡΑΦΟΣ