


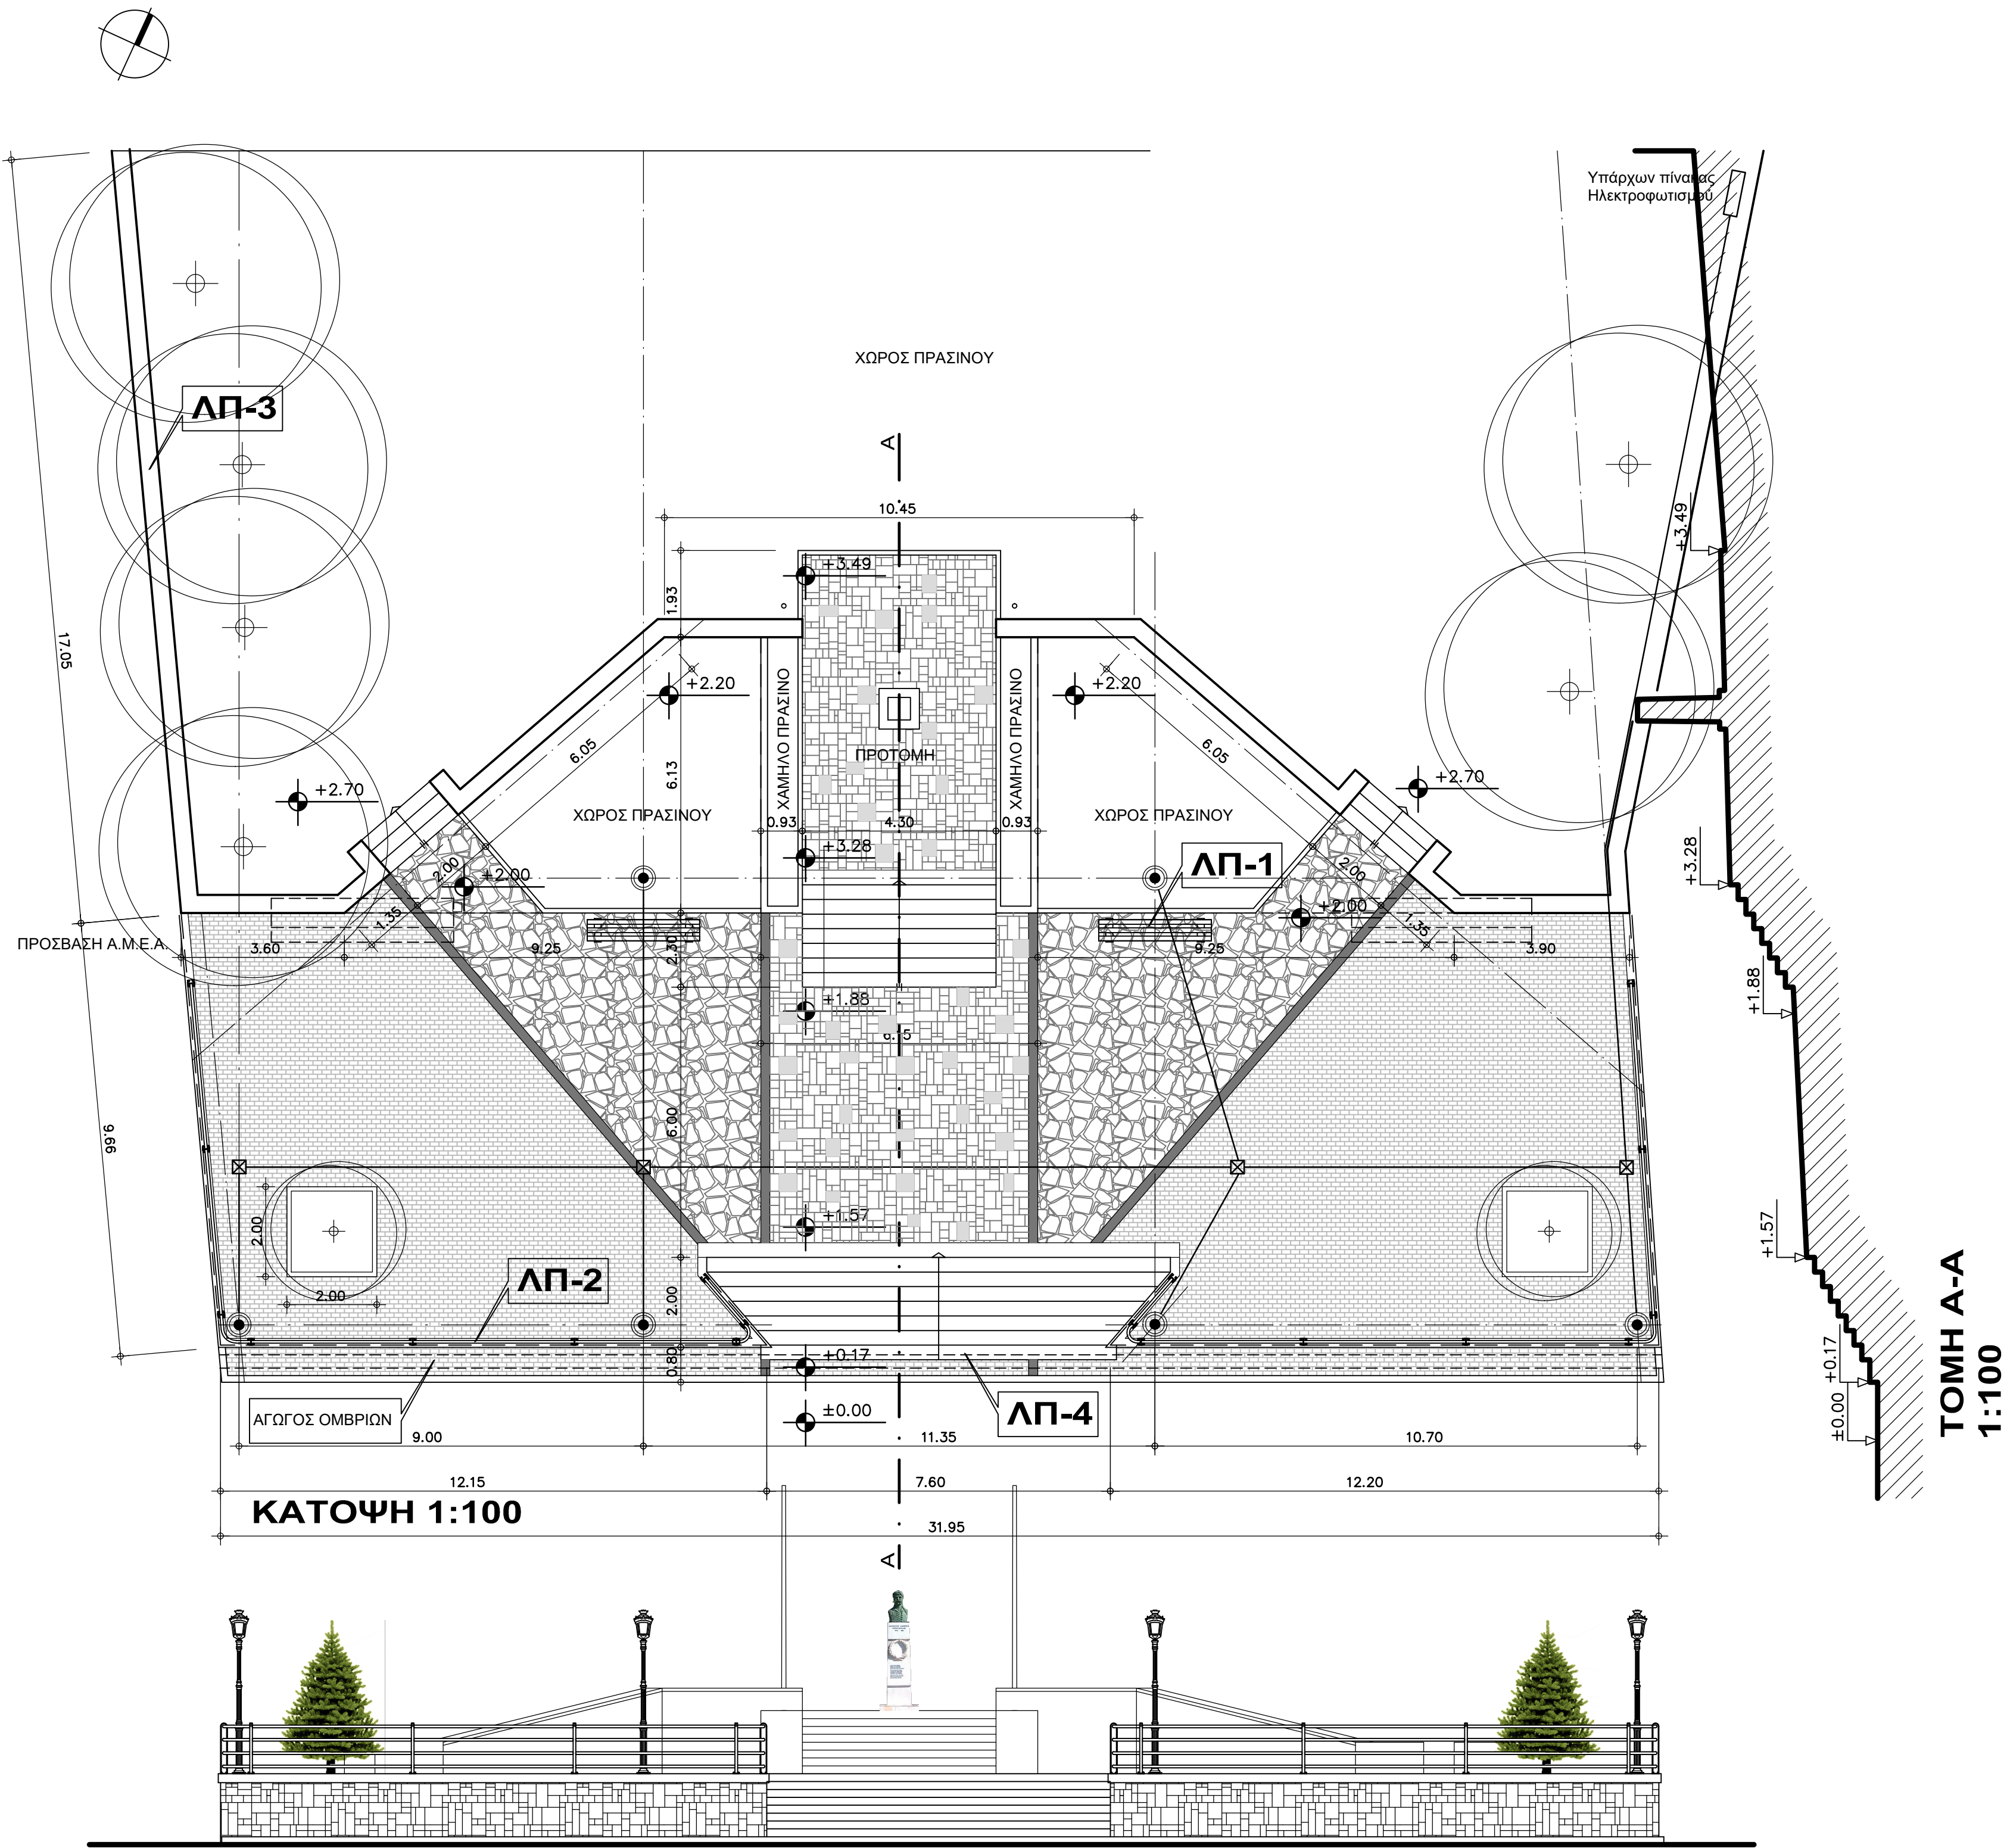

ΥΠΟΜΝΗΜΑ

1. ΕΠΙΣΤΡΩΣΕΙΣ

- ΦΤΣΙΚΕΣ ΑΚΑΝΟΝΙΣΤΕΣ ΠΛΑΚΕΣ ΧΡΩΜΑΤΟΣ ΓΚΡΙ
- ΦΤΣΙΚΕΣ ΠΛΑΚΕΣ ΟΡΘΟΓΩΝΙΣΜΕΝΕΣ
- ΚΤΒΟΛΙΘΟΙ ΑΠΟ ΣΚΤΡΟΔΕΜΑ ΧΡΩΜΑΤΟΣ ΓΚΡΙ
- ΛΩΡΙΔΕΣ ΦΤΣΙΚΗΣ ΠΛΑΚΑΣ ΧΡΩΜΑΤΟΣ ΓΚΡΙ

2. ΕΞΟΠΛΙΣΜΟΣ

- ΦΩΤΙΣΤΙΚΟ ΣΩΜΑ ΚΟΡΤΦΗΣ ΕΠΙ ΣΤΥΛΟΥ
- ΓΡΑΜΜΗ ΗΛΕΚΤΡΟΦΩΤΙΣΜΟΥ
- ΦΡΕΑΤΙΟ 30x30
- ΚΑΘΙΣΤΙΚΟΣ ΠΑΓΚΟΣ

ΕΛΛΗΝΙΚΗ ΔΗΜΟΚΡΑΤΙΑ
ΔΗΜΟΣ ΚΑΛΑΒΡΥΤΩΝ

ΤΜΗΜΑ ΤΕΧΝΙΚΩΝ ΥΠΗΡΕΣΙΩΝ
& ΠΟΛΕΟΔΟΜΙΑΣ

ΑΝΑΠΛΑΣΗ ΠΛΑΤΕΙΑΣ
ΣΤΡΙΦΤΟΜΠΟΛΑ ΣΤΗΝ
ΚΕΡΤΕΖΗ

ΟΡΙΣΤΙΚΗ ΜΕΛΕΤΗ

ΤΙΤΛΟΣ ΣΧΕΔΙΟΥ	ΑΡΙΘΜ. ΣΧΕΔΙΟΥ
ΕΠΙΣΤΡΩΣΕΙΣ ΔΑΠΕΔΩΝ	A ₁
	ΚΑΙΜΑΚΑ 1:100/1:20

Ο ΜΕΛΕΤΗΤΗΣ	
ΣΠ. ΜΑΡΤΙΝΗΣ	ΗΜΕΡΟΜΗΝΙΑ: Οκτώβριος 2015
ΕΛΕΓΧΘΗΚΕ	Ο ΕΠΙΒΛΕΠΩΝ
ΗΜΕΡΟΜΗΝΙΑ.....	
ΘΕΩΡΗΘΗΚΕ	Ο ΠΡΟΪΣΤΑΜΕΝΟΣ
ΗΜΕΡΟΜΗΝΙΑ.....	ΓΕΩΡΓΙΟΣ ΠΡΑΣΣΑΣ

