


ΣΥΝΤΕΤΑΓΜΕΝΕΣ ΣΗΜΕΙΩΝ ΚΑΙ ΤΟΠΟΣΤΑΘΕΡΩΝ											
ΣΗΜΕΙΟ	X	Y	ΣΗΜΕΙΟ	X	Y	ΣΗΜΕΙΟ	X	Y	ΣΗΜΕΙΟ	X	Y
1	315366.15	4192604.93	44	315396.78	4192602.57	88	315480.90	4192619.45	131	315494.47	4192595.22
2	315370.18	4192602.98	45	315401.09	4192596.36	89	315487.34	4192622.84	132	315486.68	4192597.93
3	315374.71	4192602.09	46	315401.22	4192601.76	90	315488.82	4192620.88	133	315470.04	4192590.74
4	315380.55	4192603.13	47	315403.43	4192596.28	91	315494.98	4192627.63	134	315469.20	4192594.48
5	315370.95	4192602.12	48	315406.44	4192597.17	92	315442.12	4192621.45	135	315468.24	4192599.90
6	315371.16	4192601.11	49	315408.12	4192597.05	93	315445.37	4192613.42	136	315454.71	4192596.54
7	315371.27	4192600.50	50	315408.38	4192596.19	94	315443.66	4192609.59	137	315455.73	4192593.00
8	315372.33	4192594.05	51	315415.93	4192594.85	95	315441.67	4192606.35	138	315455.38	4192589.95
9	315372.67	4192589.04	52	315426.22	4192593.72	96	315435.26	4192604.48	139	315455.61	4192587.66
10	315373.08	4192585.15	53	315427.67	4192591.83	97	315435.85	4192611.19	140	315467.21	4192589.66
11	315372.74	4192591.29	54	315427.55	4192589.53	98	315432.03	4192619.25	147	315445.82	4192592.36
12	315376.12	4192588.33	55	315427.61	4192584.65	99	315446.22	4192626.37	148	315446.06	4192596.56
13	315372.04	4192583.70	56	315419.90	4192585.25	100	315447.35	4192618.11	149	315446.44	4192601.98
14	315373.36	4192595.69	57	315419.28	4192590.22	101	315447.15	4192613.65	150	315446.68	4192605.43
15	315378.66	4192594.11	58	315419.11	4192591.77	102	315481.62	4192595.50	151	315446.89	4192609.04
16	315385.85	4192593.49	59	315408.48	4192592.00	103	315448.19	4192608.17	154	315446.36	4192607.83
17	315392.21	4192591.80	60	315408.22	4192590.71	104	315486.06	4192596.22	156	315445.92	4192601.80
18	315391.96	4192598.73	61	315408.13	4192596.52	105	315446.31	4192591.98	171	315450.62	4192606.97
19	315384.91	4192597.43	62	315440.81	4192598.06	108	315450.57	4192612.61	177	315450.46	4192606.69
20	315378.38	4192595.63	63	315409.25	4192600.82	109	315451.11	4192620.22	180	315450.25	4192603.67
21	315384.54	4192602.07	64	315417.41	4192599.85	110	315451.98	4192619.74	185	315450.12	4192601.38
24	315383.74	4192584.78	65	315426.57	4192600.88	111	315451.11	4192627.23	193	315450.04	4192599.04
25	315392.60	4192584.65	66	315425.76	4192602.38	112	315447.20	4192640.17	196	315449.94	4192597.20
27	315397.97	4192586.01	67	315425.64	4192609.49	113	315441.85	4192593.37	201	315449.40	4192592.23
28	315401.47	4192586.41	68	315417.68	4192601.73	114	315441.34	4192591.80	202	315450.96	4192590.62
29	315399.16	4192589.98	69	315417.21	4192610.52	115	315441.52	4192589.93	203	315445.73	4192591.92
30	315394.34	4192589.06	70	315409.13	4192602.46	116	315435.48	4192592.96	204	315443.54	4192590.43
31	315385.87	4192588.65	71	315408.26	4192612.09	117	315434.86	4192590.53	205	315494.05	4192610.44
32	315385.82	4192590.23	72	315401.87	4192611.82	118	315434.80	4192590.00	206	315492.05	4192608.64
33	315379.69	4192590.78	73	315400.76	4192604.73	119	315434.78	4192588.91	207	315484.73	4192601.50
34	315379.87	4192588.69	78	315421.42	4192577.39	120	315434.36	4192584.38	208	315485.48	4192600.38
35	315375.45	4192590.74	79	315408.78	4192579.73	122	315441.55	4192583.09	209	315488.45	4192608.06
36	315403.88	4192590.14	80	315458.88	4192604.56	123	315451.24	4192582.01	210	315466.28	4192593.89
37	315393.30	4192591.91	81	315458.58	4192608.27	124	315458.34	4192579.52	211	315465.81	4192592.30
38	315396.76	4192589.61	82	315459.67	4192611.04	125	315465.64	4192583.15	212	315465.23	4192592.26
39	315398.44	4192590.22	83	315463.17	4192619.52	126	315465.54	4192584.38	213	315464.99	4192593.68
40	315399.47	4192592.57	84	315473.06	4192607.32	127	315467.02	4192584.53	214	315465.34	4192592.94
41	315397.19	4192597.60	85	315472.69	4192611.64	128	315470.58	4192586.89			
42	315396.65	4192598.98	86	315476.62	4192619.44	129	315480.54	4192590.15			
43	315396.81	4192602.53	87	315484.24	4192613.90	130	315489.41	4192592.19			

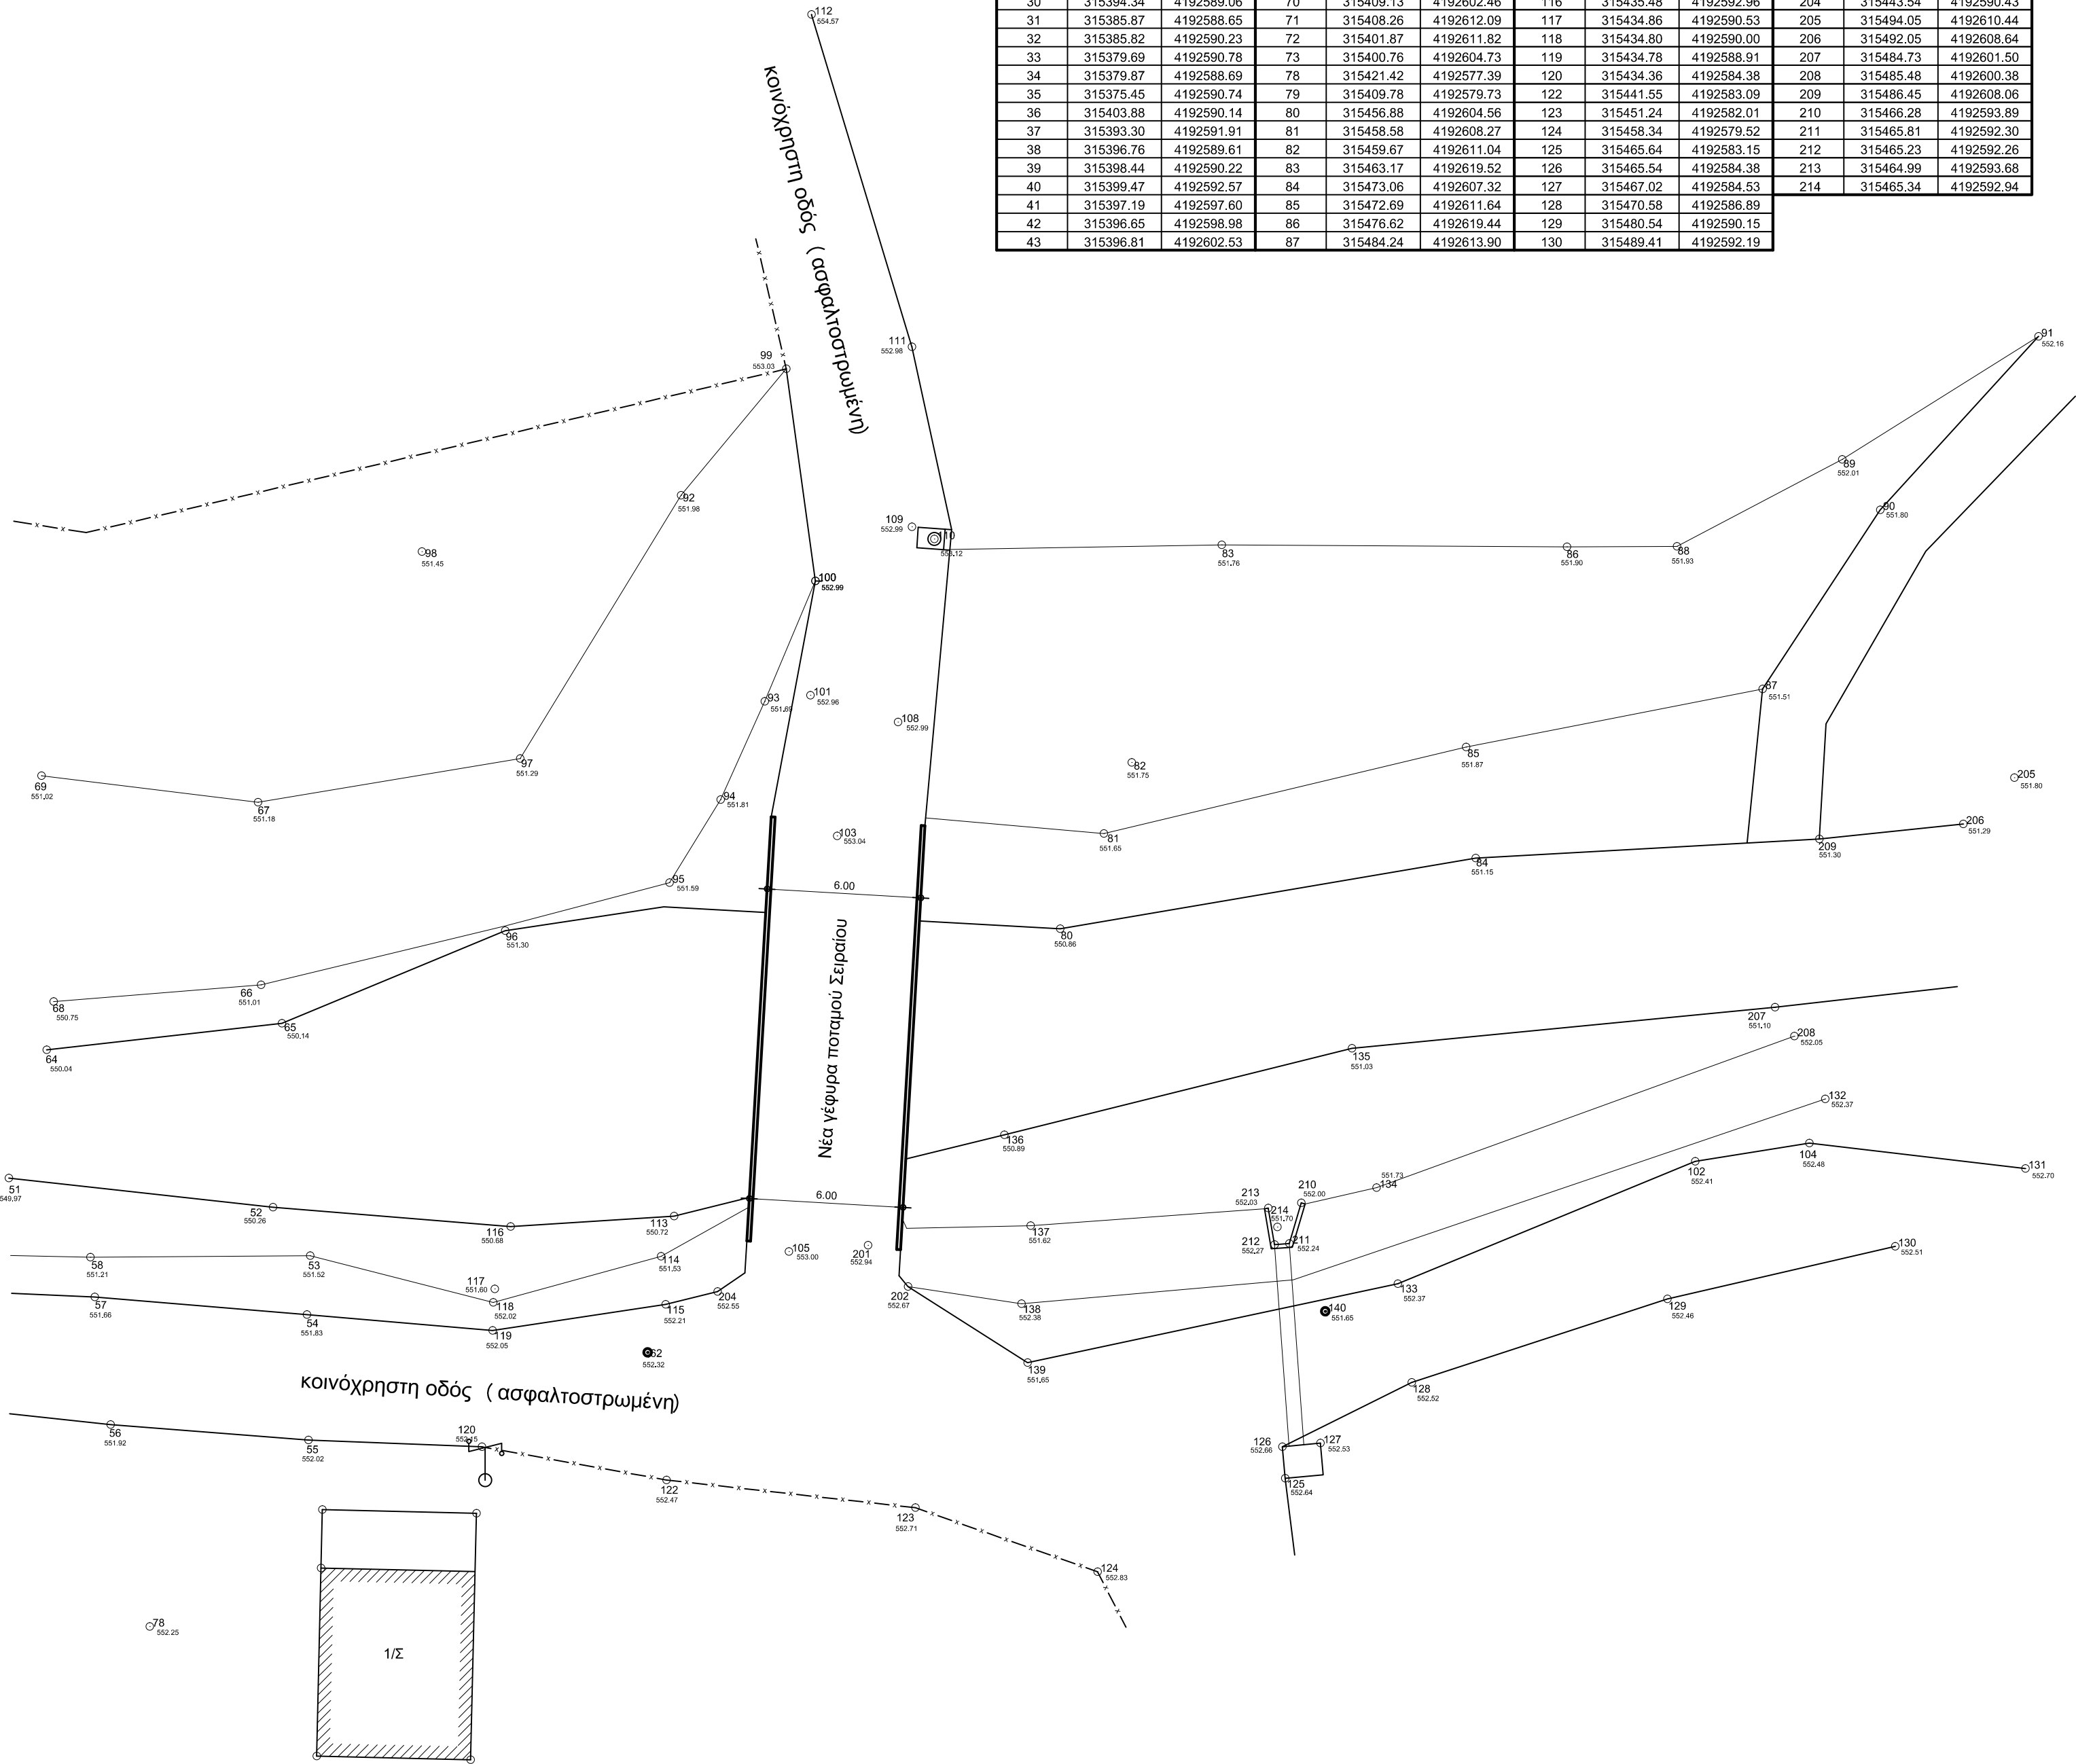

ΕΛΛΗΝΙΚΗ ΔΗΜΟΚΡΑΤΙΑ
ΔΗΜΟΣ ΚΑΛΑΒΡΥΤΩΝ
ΤΜΗΜΑ ΤΕΧΝΙΚΩΝ ΥΠΗΡΕΣΙΩΝ &
ΠΟΛΕΟΔΟΜΙΑΣ

**ΜΕΛΕΤΗ ΣΤΑΤΙΚΗΣ ΕΝΙΣΧΥΣΗΣ
ΤΗΣ ΥΦΙΣΤΑΜΕΝΗΣ ΓΕΦΥΡΑΣ
ΤΟΥ ΠΟΤΑΜΟΥ ΣΕΙΡΑΙΟΥ ΣΤΑ
ΤΡΙΠΟΤΑΜΑ ΑΧΑΪΑΣ**

ΟΡΙΣΤΙΚΗ ΜΕΛΕΤΗ

ΤΙΤΛΟΣ ΣΧΕΔΙΟΥ	ΑΡΙΘΜ. ΣΧΕΔΙΟΥ
ΤΟΠΟΓΡΑΦΙΚΟ ΔΙΑΓΡΑΜΜΑ ΔΙΑΤΑΞΗ ΝΕΑΣ ΓΕΦΥΡΑΣ	T2
ΚΛΙΜΑΚΑ	1:200

Ο ΜΕΛΕΤΗΤΗΣ	
ΕΥΓΕΝΙΑ ΙΝΤΖΕΓΙΑΝΝΗ ΠΟΛΙΤΙΚΟΣ ΜΗΧΑΝΙΚΟΣ	
ΗΜΕΡΟΜΗΝΙΑ: ΜΑΪΟΣ 2017	
ΘΕΩΡΗΘΗΚΕ	Ο ΠΡΟΪΣΤΑΜΕΝΟΣ ΤΜΗΜ. ΤΕΧΝ. ΥΠΗΡΕΣΙΩΝ & ΠΟΛΕΟΔΟΜΙΑΣ
ΗΜΕΡΟΜΗΝΙΑ.....	ΓΙΩΡΓΟΣ ΠΡΑΣΣΑΣ ΧΗΜ. ΜΗΧΑΝΙΚΟΣ