



ΚΑΤΟΨΗ ΤΟΙΧΕΙΟΥ ΑΝΤΙΣΤΗΡΙΞΗΣ {ΤΥΠΟΣ 2} - ΒΕΛΤΙΩΣΗ ΥΠΑΡΧΟΝΤΟΣ
(ΟΙΚΙΣΜΟΣ ΜΙΣΟΧΩΡΙΟΥ, ΔΗΜΟΣ ΑΡΟΑΝΙΑΣ - ΚΑΤΑΝΤΙ ΟΙΚΙΑΣ ΚΩΝ.ΚΟΥΛΟΥΡΑ)
ΥΛΙΚΑ: C20/25 - B500C
κλίμακα : 1:50

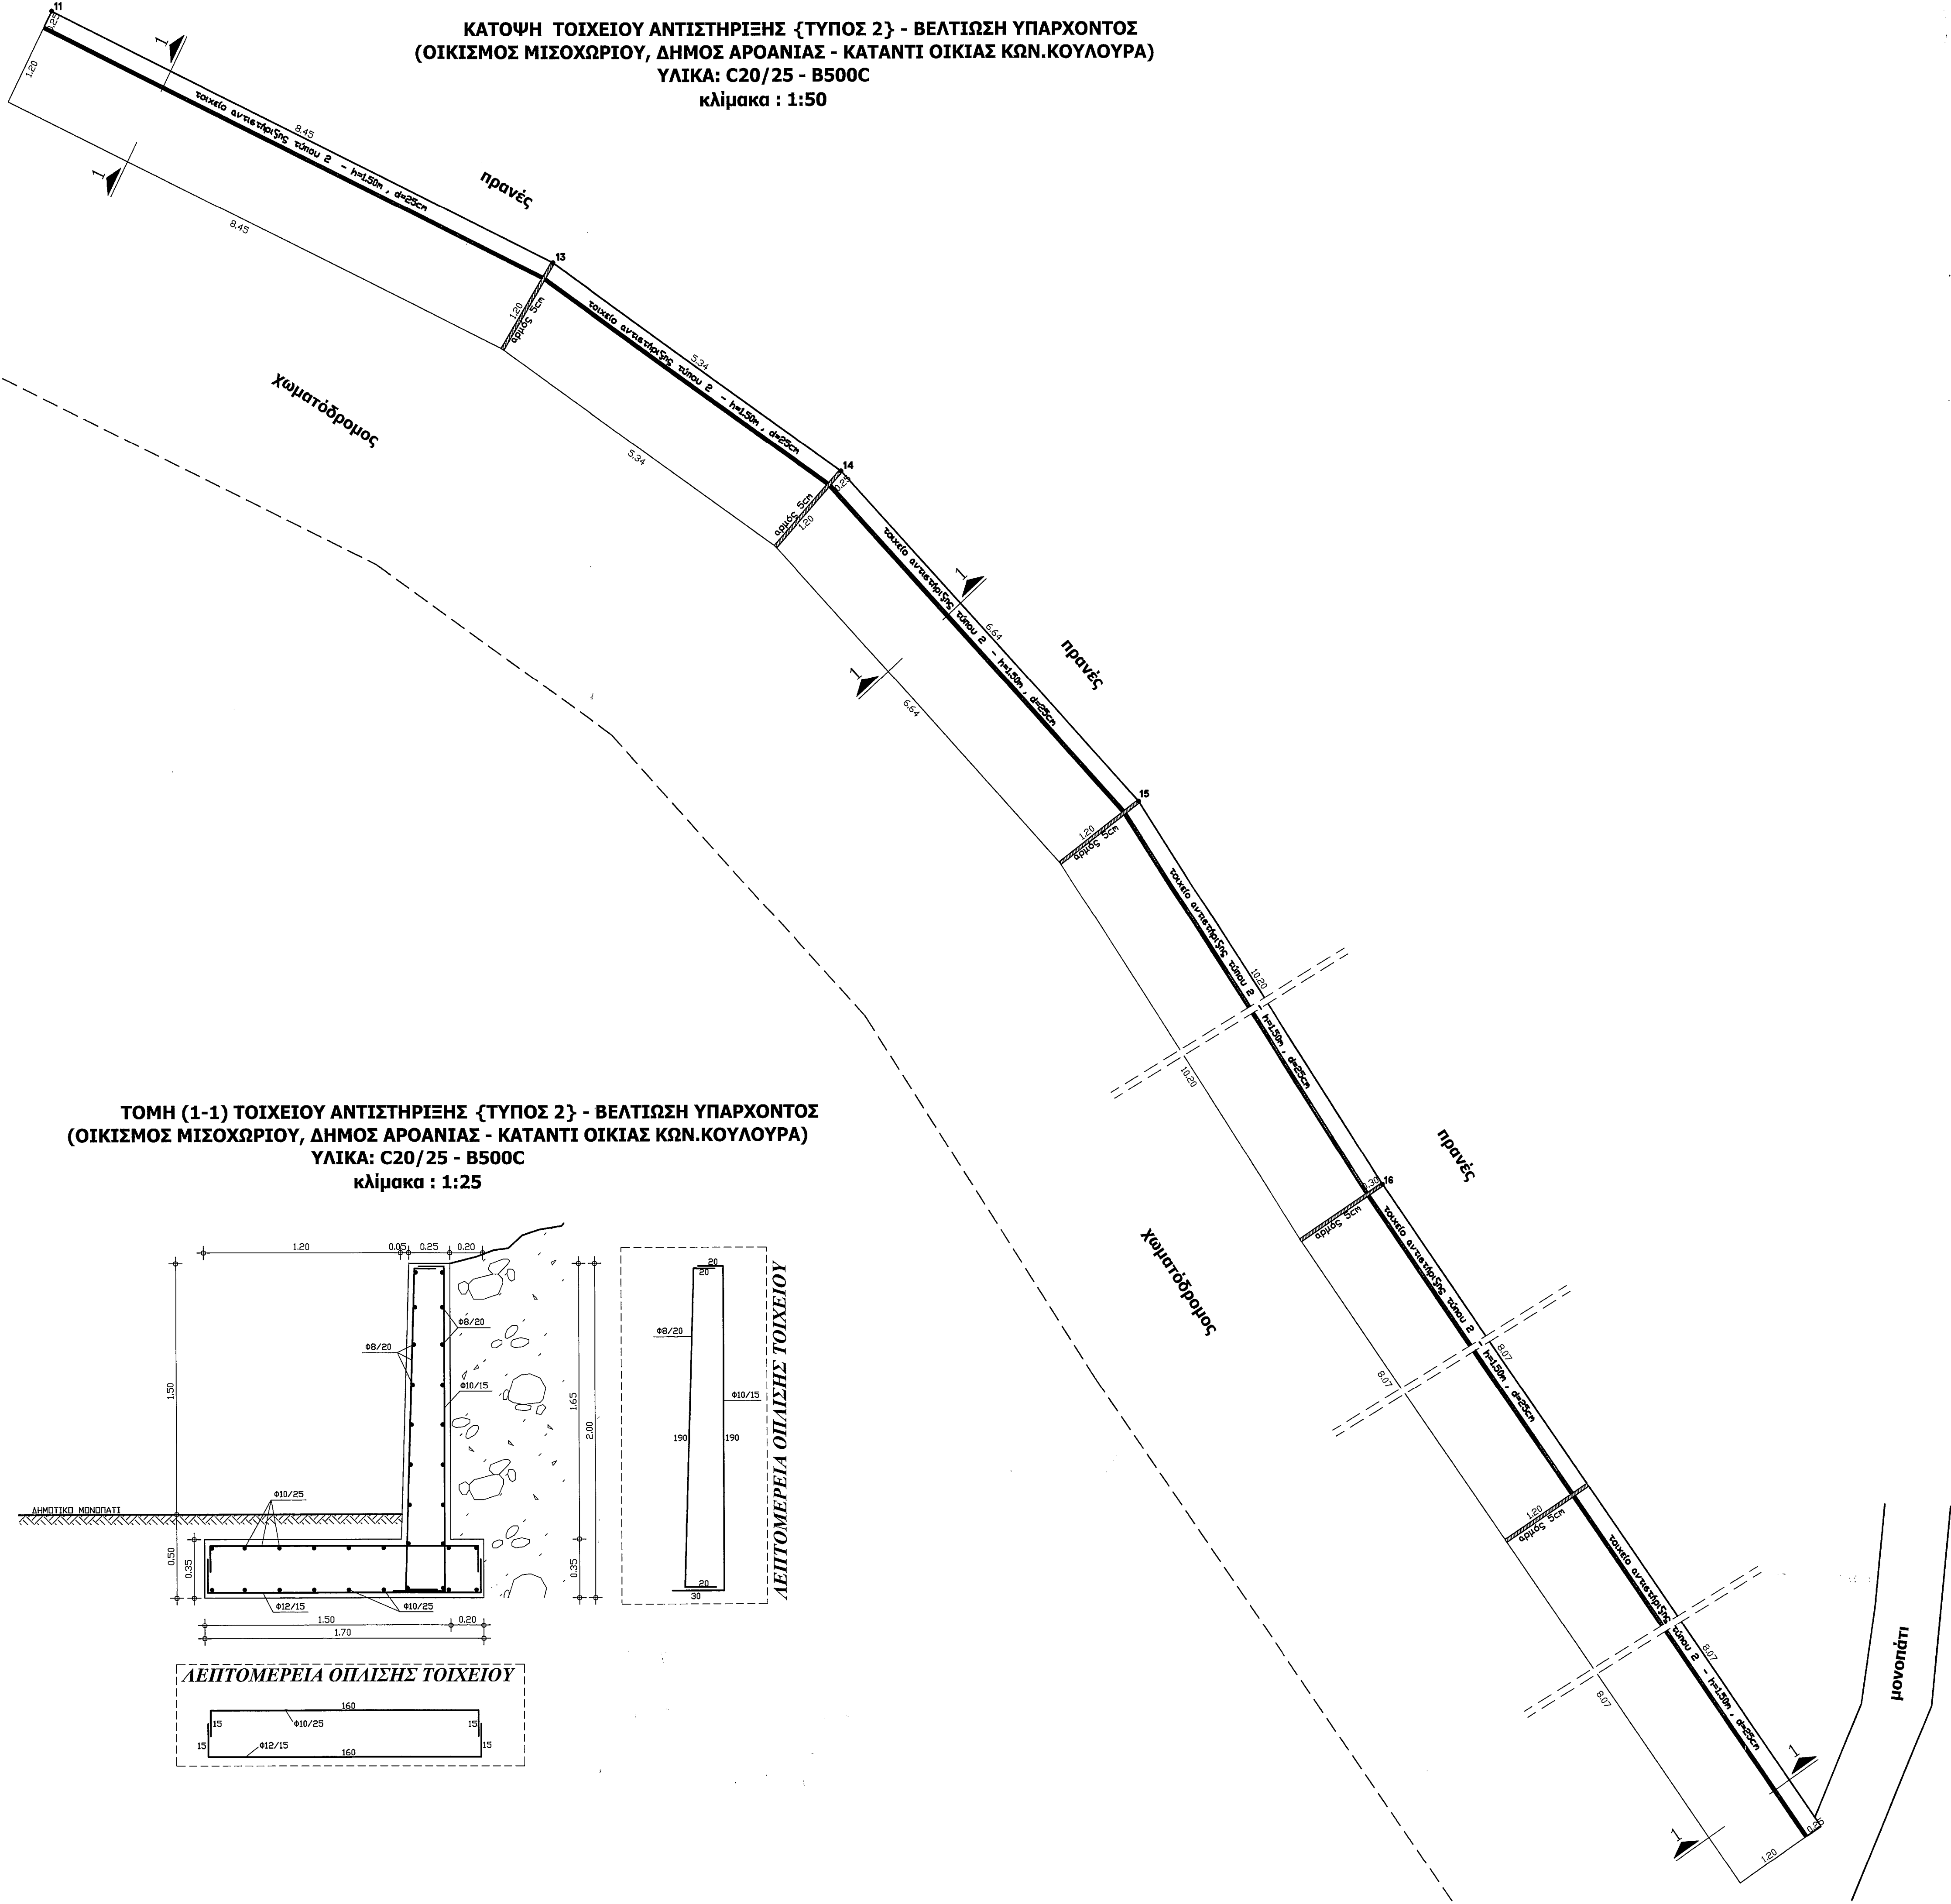

ΤΟΜΗ (1-1) ΤΟΙΧΕΙΟΥ ΑΝΤΙΣΤΗΡΙΞΗΣ {ΤΥΠΟΣ 2} - ΒΕΛΤΙΩΣΗ ΥΠΑΡΧΟΝΤΟΣ
(ΟΙΚΙΣΜΟΣ ΜΙΣΟΧΩΡΙΟΥ, ΔΗΜΟΣ ΑΡΟΑΝΙΑΣ - ΚΑΤΑΝΤΙ ΟΙΚΙΑΣ ΚΩΝ.ΚΟΥΛΟΥΡΑ)
ΥΛΙΚΑ: C20/25 - B500C
κλίμακα : 1:25

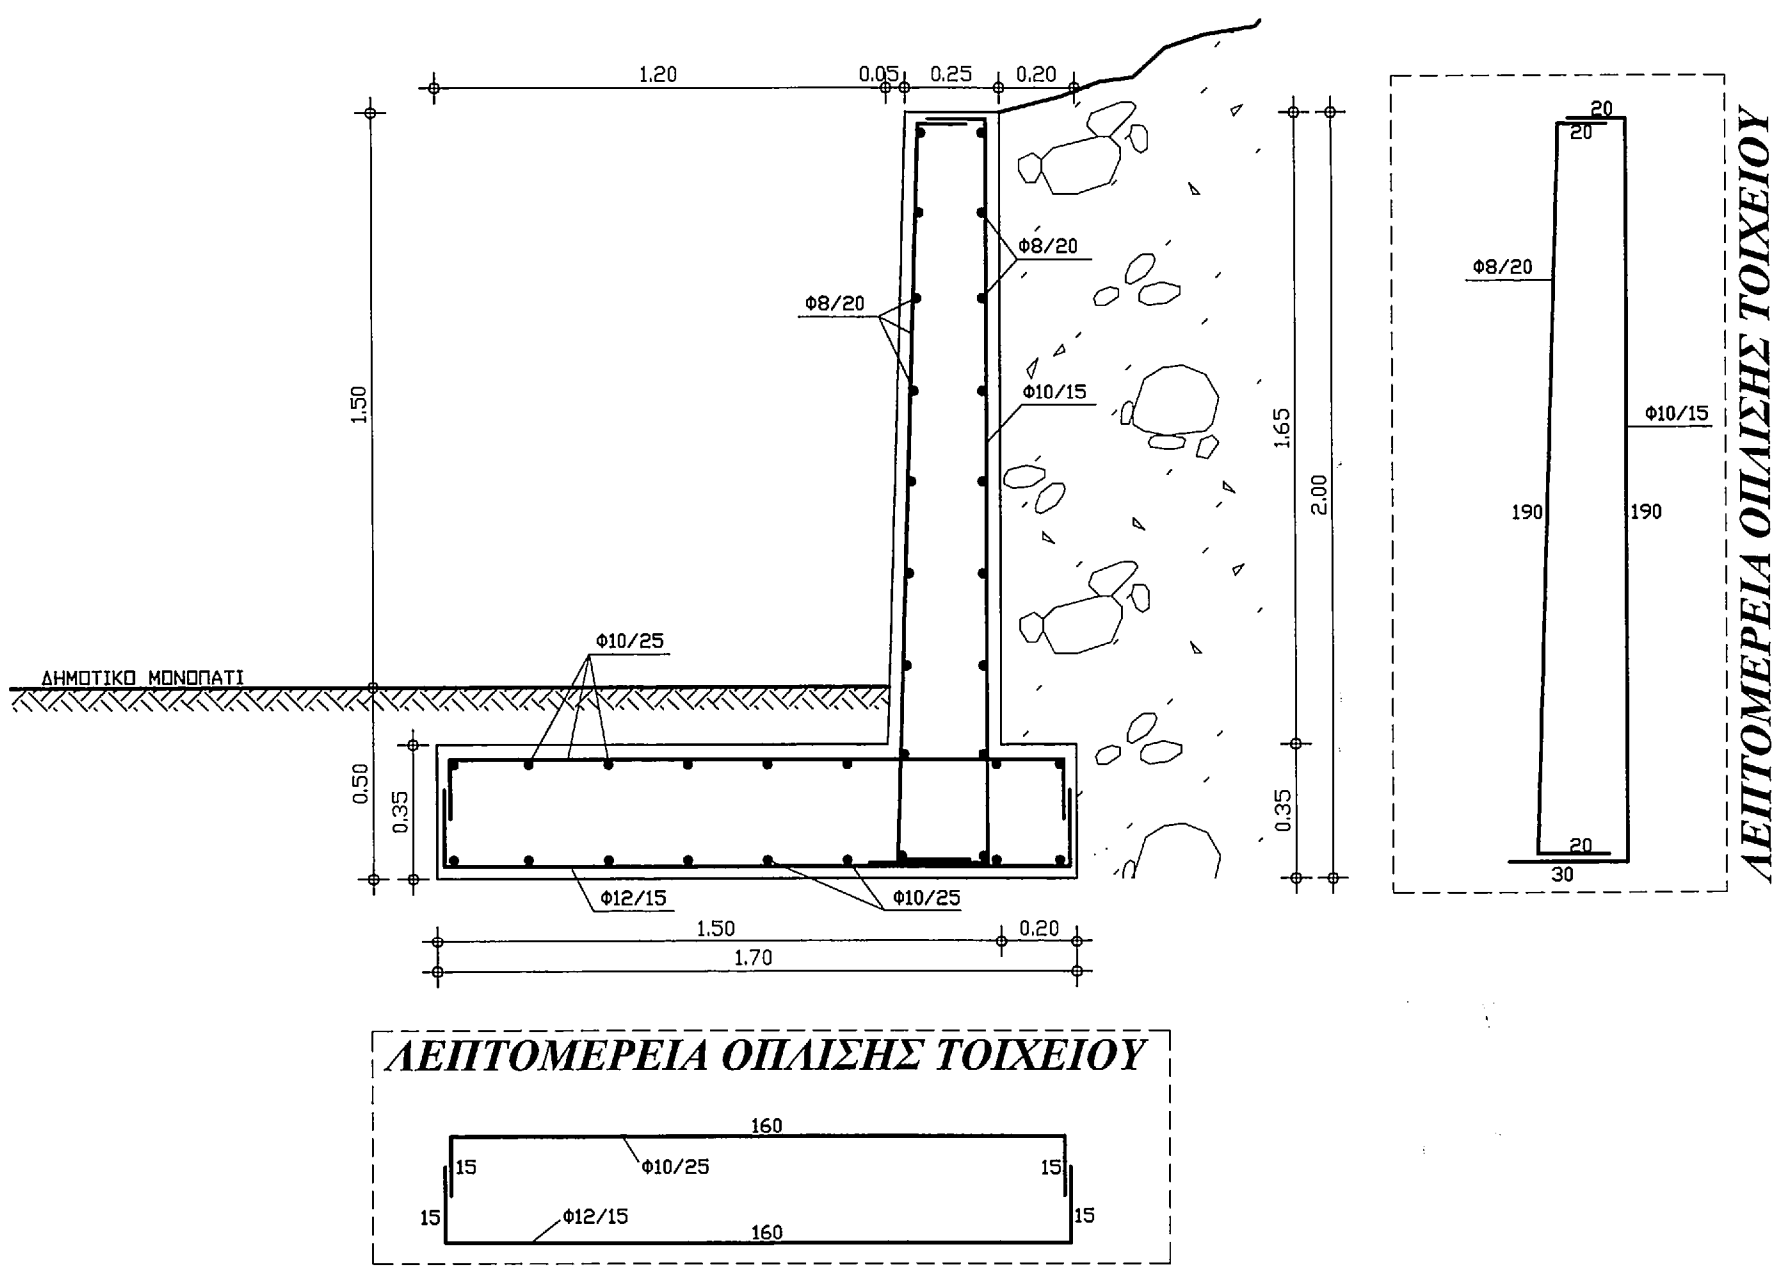

ΠΕΡΙΦΕΡΕΙΑ ΔΥΤΙΚΗΣ ΕΛΛΑΔΟΣ ΔΙΕΥΘΥΝΣΗ ΑΥΤΟΔΙΟΙΚΗΣΗΣ & ΑΠΟΚΕΝΤΡΩΣΗΣ ΔΗΜΟΣ ΑΡΟΑΝΙΑΣ		T.Y.Δ.Κ
ΕΡΓΟ : "Βελτίωση και ολοκλήρωση του υπάρχοντος τοιχίου αντιστήριξης οικισμού Μισοχωρίου με σύγκλιση με το πρανές και εργασίες προστασίας του δημοτικού μονοπατιού κατάντι της οικίας Παναγιώτη Κουλουρά"		
ΜΕΛΕΤΗ: ΣΤΑΤΙΚΩΝ		
ΣΤΑΔΙΟ:	ΟΡΙΣΤΙΚΗ ΜΕΛΕΤΗ	ΧΡΟΝΟΣ ΜΕΛΕΤΗΣ: ΝΟΕΜΒΡΙΟΣ 2010
ΑΡ. ΣΧΕΔΙΟΥ:	ΘΕΜΑ ΣΧΕΔΙΟΥ: Σ4 ΚΑΤΟΨΗ - ΤΟΜΗ - ΕΞΛΟΥΤΥΠΟΣ ΝΕΟΥ ΤΟΙΧΙΟΥ ΑΝΤΙΣΤΗΡΙΞΗΣ ΤΥΠΟΣ 2	ΚΛΙΜΑΚΑ: 1 : 50 1 : 25
ΜΕΛΕΤΗΤΗΣ: ΧΡΙΣΤΟΠΟΥΛΟΣ ΠΑΝΑΓΙΩΤΗΣ		ΕΠΙΒΛΕΠΟΥΣΑ ΥΠΗΡΕΣΙΑ: T.Y.Δ.Κ ΝΟΜΟΥ ΑΧΑΪΑΣ
Ο ΜΕΛΕΤΗΤΗΣ ΠΑΤΡΑ .../.../2010 Ο ΕΠΙΒΛΕΠΩΝ B. ΑΝΔΡΕΑΣΤΟΥΛΟΣ N. ΚΟΥΛΟΥΡΑΣ		ΠΑΤΡΑ .../.../2010 Ο ΕΠΙΒΛΕΠΩΝ N. ΚΟΥΛΟΥΡΑΣ
ΕΘΕΩΡΗΘΗ Ο ΠΡΟΪΣΤΑΜΕΝΟΣ ΤΥΔΚ N. ΚΟΥΛΟΥΡΑΣ ΛΗΧ ΛΗΧ. Α' Β		