


ΥΠΟΜΝΗΜΑ ΥΛΙΚΩΝ

1. ΣΟΒΑΔΕΣ ΤΡΙΤΙΤΟΙ ΣΤΟ ΧΡΩΜΑ ΤΗΣ ΜΑΝΔΙΛΑΣ
2. ΕΠΕΝΔΥΣΗ ΜΕ ΠΕΤΡΑ
3. ΜΕΤΑΛΛΟ ΟΞΕΙΔΩΜΕΝΟ
4. ΠΑΡΑΘΥΡΑ ΑΠΟ ΑΛΟΥΜΙΝΙΟ ΧΡΩΜΑΤΟΣ ΤΡΑΣΙΝΟΥ ΑΝΟΙΚΤΟΥ - ΘΥΡΕΣ ΑΠΟ ΣΥΛΟ
5. ΠΕΡΙΚΟΛΑ ΑΠΟ ΜΕΤΑΛΛΟ
6. ΣΤΕΓΗ ΜΕ ΚΕΡΑΜΙΔΙΑ ΡΟΜΑΪΚΟΥ ΤΥΠΟΥ

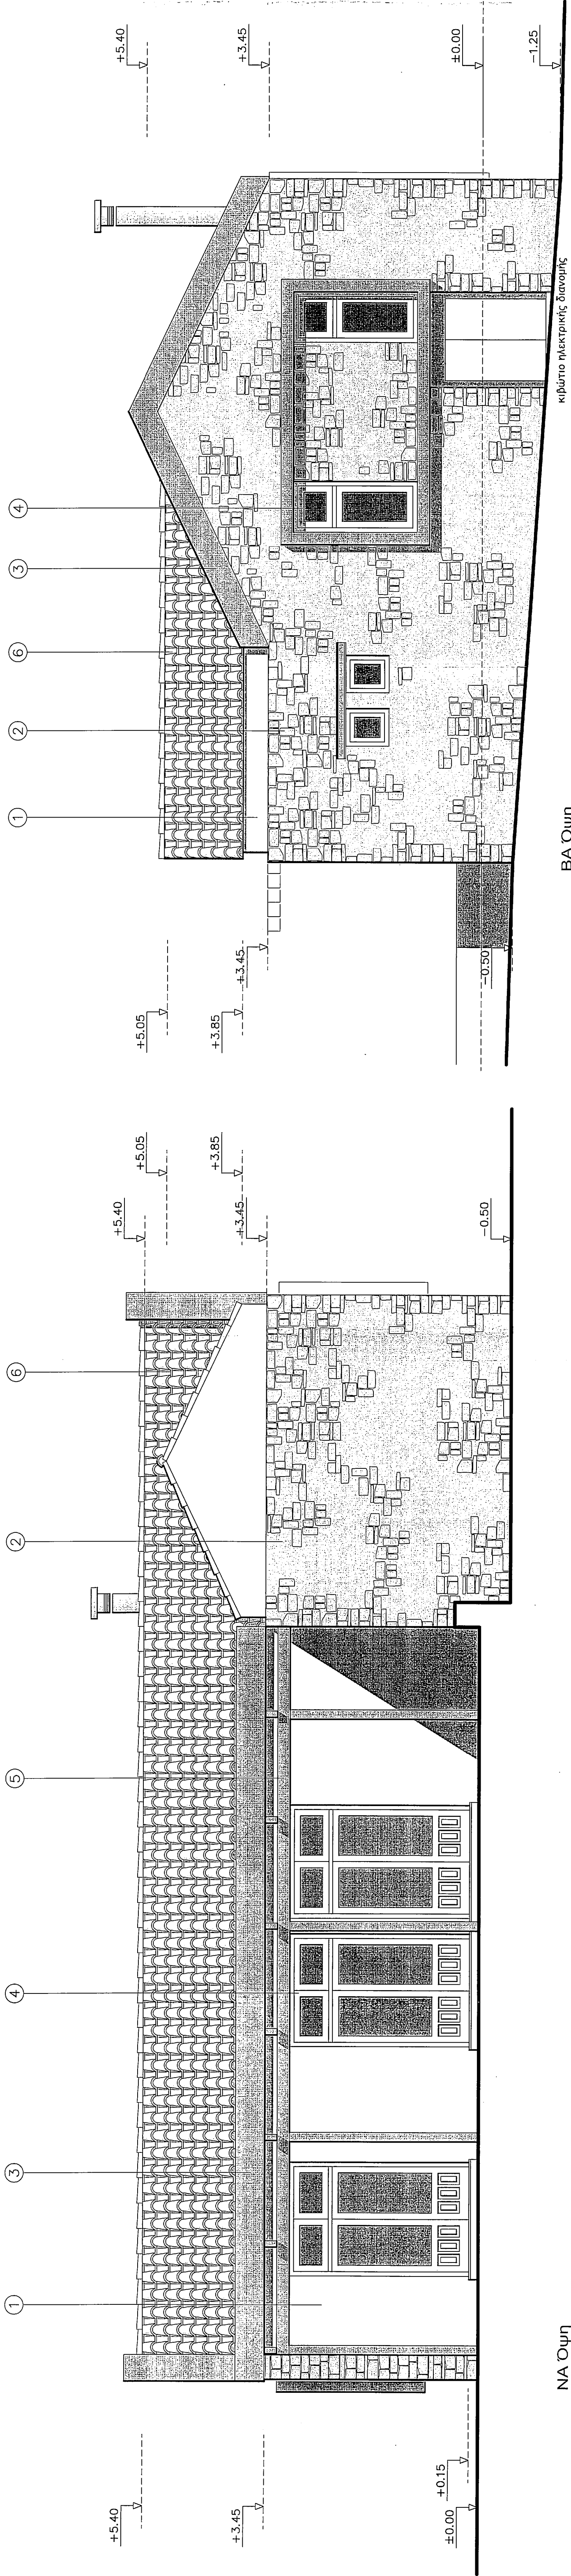

|   |                        |
|---|------------------------|
| ΕΛΛΗΝΙΚΗ ΔΗΜΟΚΡΑΤΙΑ<br><b>ΔΗΜΟΣ ΚΑΛΑΒΡΥΤΩΝ</b><br>ΤΜΗΜΑ ΤΕΧΝΙΚΩΝ ΥΠΗΡΕΣΙΩΝ & ΠΟΛΕΟΔΟΜΙΑΣ                |                        |
| ΕΠΙΣΚΕΥΕΣ ΚΑΙ ΔΙΑΡΡΥΘΜΙΣΕΙΣ<br>ΣΤΟ ΤΟΥΡΙΣΤΙΚΟ ΠΕΡΙΠΤΕΡΟ ΕΠΙ<br>ΤΗΣ ΠΛΑΤΕΙΑΣ ΖΑΪΜΑΙΩΝ<br>Τ.Κ. ΚΑΛΑΒΡΥΤΩΝ |                        |
| ΟΡΙΣΤΙΚΗ ΜΕΛΕΤΗ                                                                                         |                        |
| ΤΥΠΟΣ ΣΧΕΔΙΟΥ<br><b>ΘΥΡΕΣ</b>                                                                           | ΚΩΔΙΚΟΣ<br><b>A1-2</b> |
| ΚΑΛΩΝΙΑ 1:50                                                                                            |                        |
| Ο ΜΕΛΕΤΗΤΗΣ<br>ΣΧΕΔΙΑΣΤΗΣ<br>ΕΛΕΓΧΟΝΤΗΣ<br>ΗΜΕΡΟΜΗΝΙΑ: ΙΑΝΟΥΑΡΙΟΣ 2019                                  |                        |
| Ο ΕΓΚΡΙΝΟΝΤΑΣ<br>Ο ΕΠΙΣΤΑΣΜΕΝΟΣ<br>ΗΜΕΡΟΜΗΝΙΑ: 10/01/2019                                               |                        |