
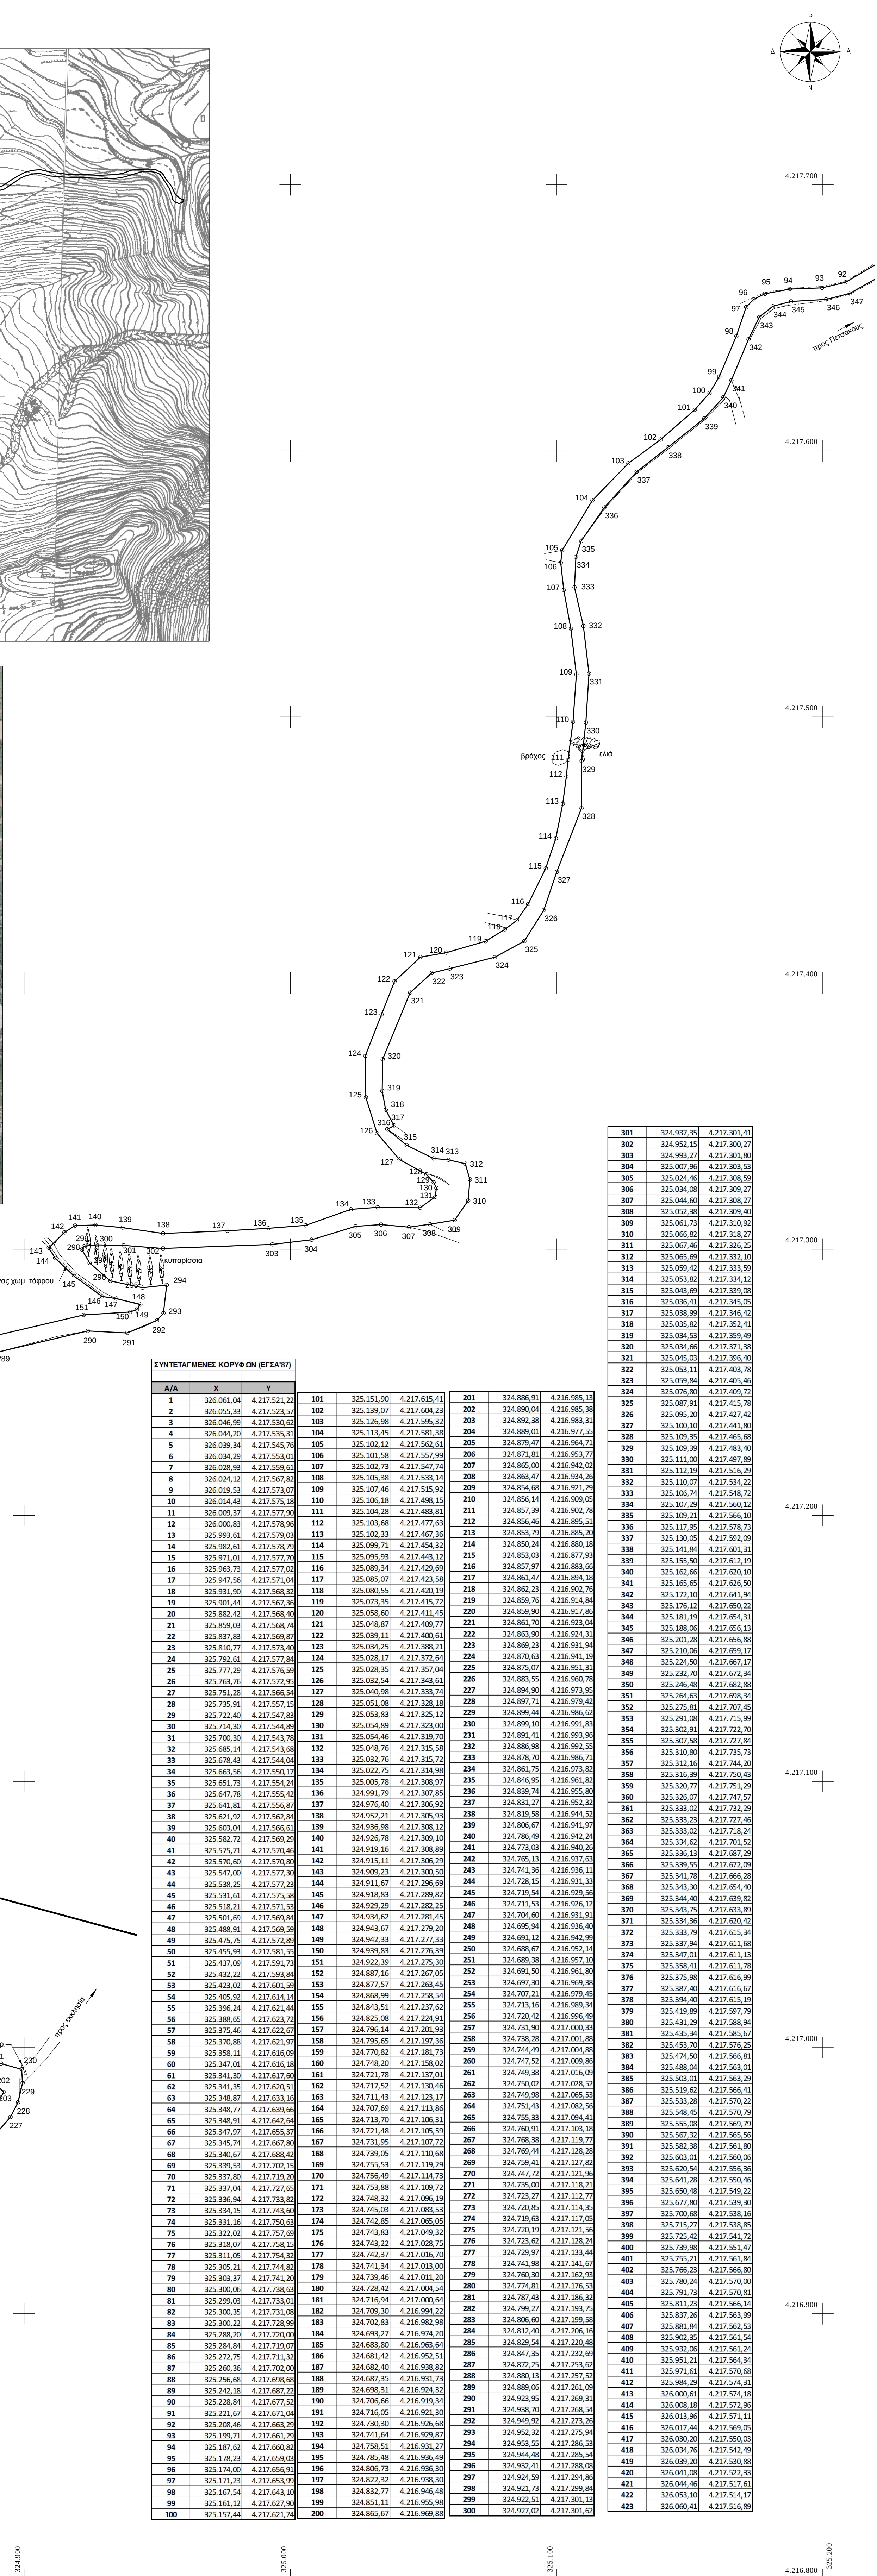
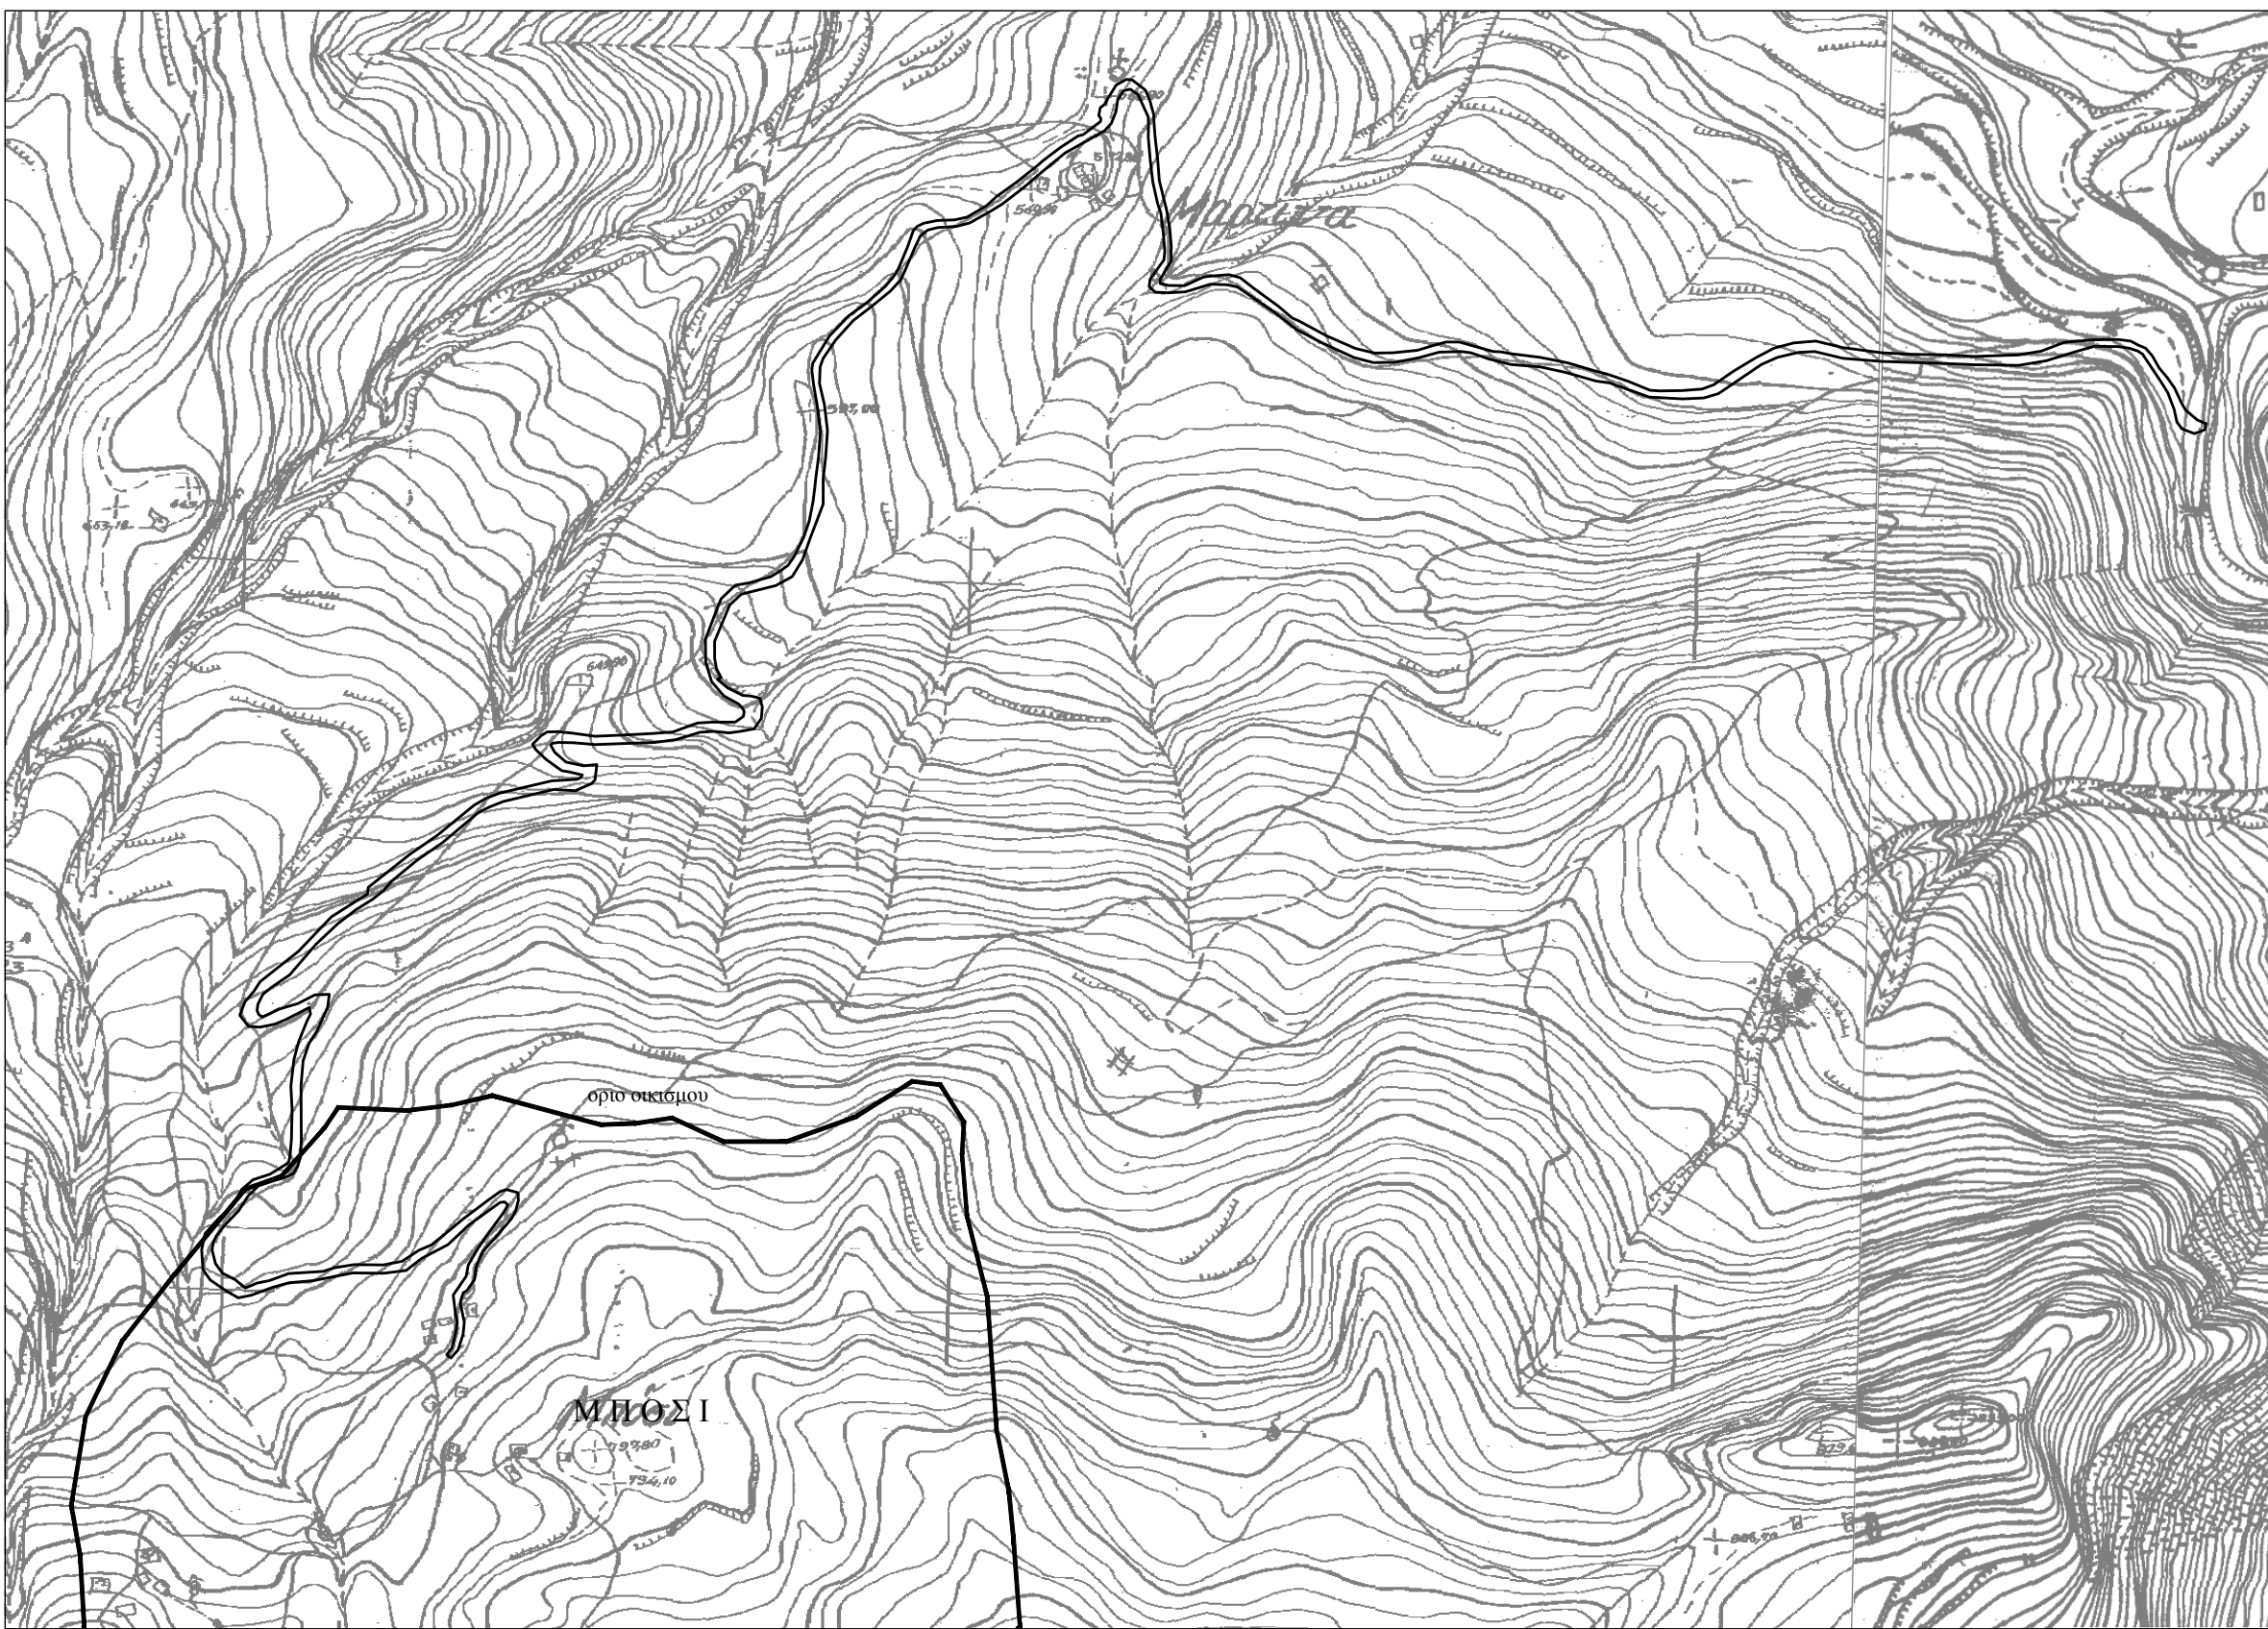


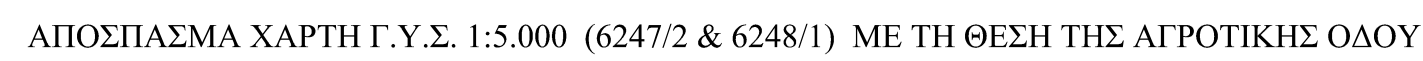

ΑΝΑΘΕΤΟΥΣΑ ΑΡΧΗ:

ΕΛΛΗΝΙΚΗ ΔΗΜΟΚΡΑΤΙΑ
ΠΕΡΙΦΕΡΕΙΑ ΔΥΤΙΚΗΣ ΕΛΛΑΔΟΣ
ΝΟΜΟΣ ΑΧΑΪΑΣ
ΔΗΜΟΣ ΚΑΛΑΒΡΥΤΩΝ

ΓΡΑΦΕΙΟ ΜΕΛΕΤΩΝ:

ΚΩΝΣΤΑΝΤΙΝΟΣ ΠΑΠΑΔΟΠΟΥΛΟΣ

ΤΙΤΛΟΣ ΠΑΡΟΧΗΣ ΥΠΗΡΕΣΙΩΝ:

ΥΠΗΡΕΣΙΕΣ ΥΠΟΣΤΗΡΙΞΗΣ
ΟΠΟΓΡΑΦΙΚΩΝ ΑΠΟΤΥΠΩΣΕΩΝ
ΠΕΡΙΒΑΛΛΟΝΤΙΚΗΣ ΑΔΕΙΟΔΟΤΗΣΗΣ ΕΡΓΩΝ
ΑΓΡΟΤΙΚΗΣ ΟΔΟΠΟΙΙΑΣ
ΣΜΟ ΜΠΟΣΙ ΤΟΥ ΔΗΜΟΥ ΚΑΛΑΒΡΥΤΩΝ

ΤΙΤΛΟΣ ΣΧΕΔΙΟΥ:

ΑΡΙΘΜΟΣ ΣΧΕΔΙΟΥ

1.2

1	2
---	---

1:1.00

1:1.00

Ο ΑΝΑΔΟΧΟΣ:

ΚΩΝ/ΝΟΣ ΠΑΠΑΔΟΠΟΥΛΟΣ
Αγρονόμος Τοπογράφος Μηχανικός

ΚΩΝ/ΝΟΣ ΙΩΑΝΝ. ΠΑΠΑΔΟΠΟΥΛΟΣ
ΔΙΠΛ. ΑΓΡΟΝΟΜΟΣ-ΠΟΤΟΓΡΑΦΟΣ-ΧΗΜΙΚΟΣ
ΑΡΙΣΤΟΤΕΛΕΙΟΥ ΠΑΝΕΠΙΣΤΗΜΙΟΥ ΘΕΣΣΑΛΟΝΙΚΗΣ
ΜΕΛΟΣ Τ.Ε.Ε. ΑΓΡΟΝΟΜΩΝ ΜΗΤΡΩΟΥ 92260
ΔΕΛΤΙΟΝ 5-ΠΥΡΡΟΣ ΕΛΛΗΝΙΚΗ ΠΡΑ. 26510 - 36549
Α.Φ.Μ. 061166508 - Α.Ο.Υ. ΠΥΡΡΟΣ

ΕΛΕΓΧΘΗΚΕ Η ΕΠΙΒΛΕΠΟΥΣΑ:

ΕΥΓΕΝΙΑ ΙΝΤΖΕΓΙΑΝΝΗ
Πολιτικός Μηχανικός

ΘΕΩΡΗΘΗΚΕ Ο ΠΡΟΪΣΤΑΜΕΝΟΣ ΤΜΗΜΑΤΟΣ
ΤΕΧΝΙΚΗΣ ΥΠΗΡΕΣΙΑΣ ΚΑΙ ΠΟΛΕΟΔΟΜΙΑΣ:

ΓΙΩΡΓΟΣ ΠΡΑΣΣΑΣ
Πολιτικός Μηχανικός