
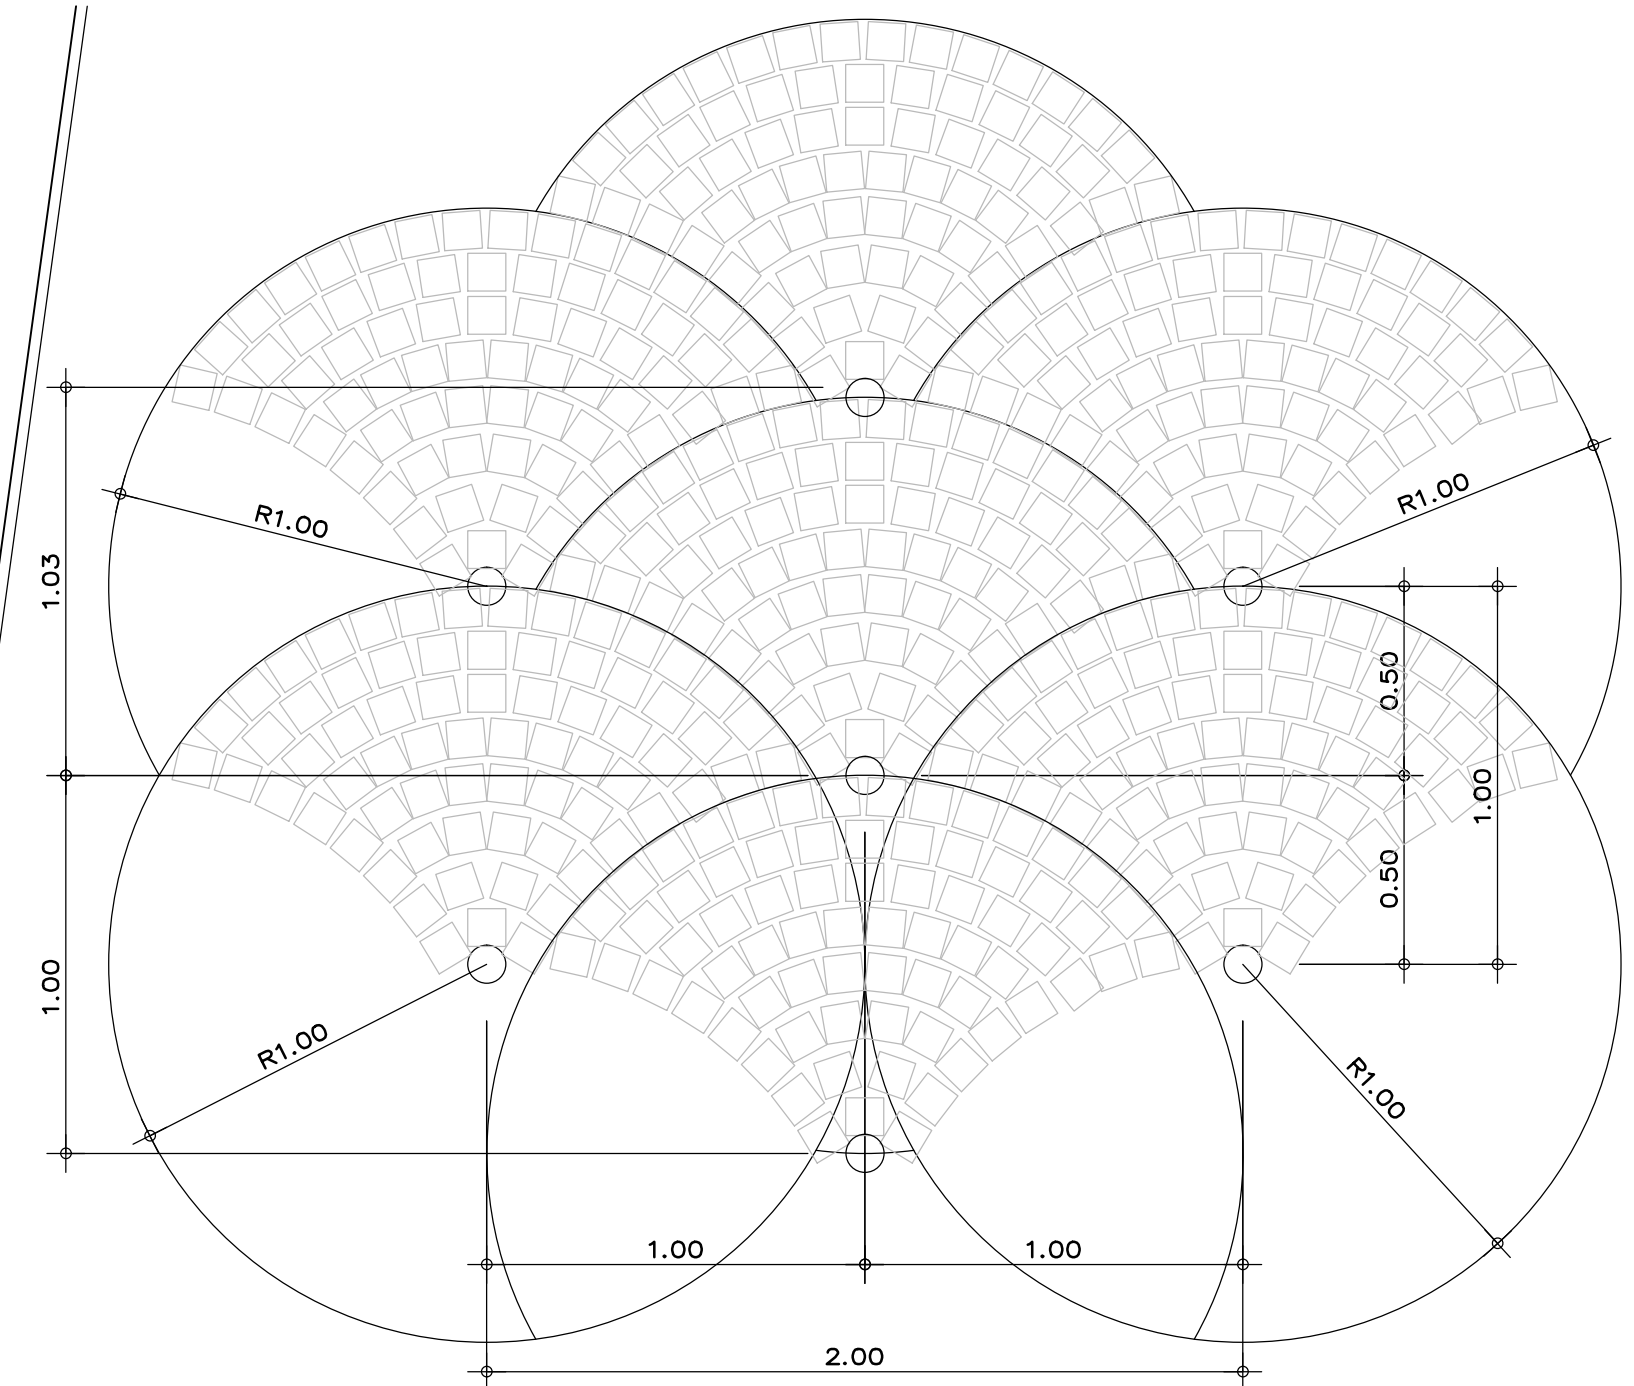


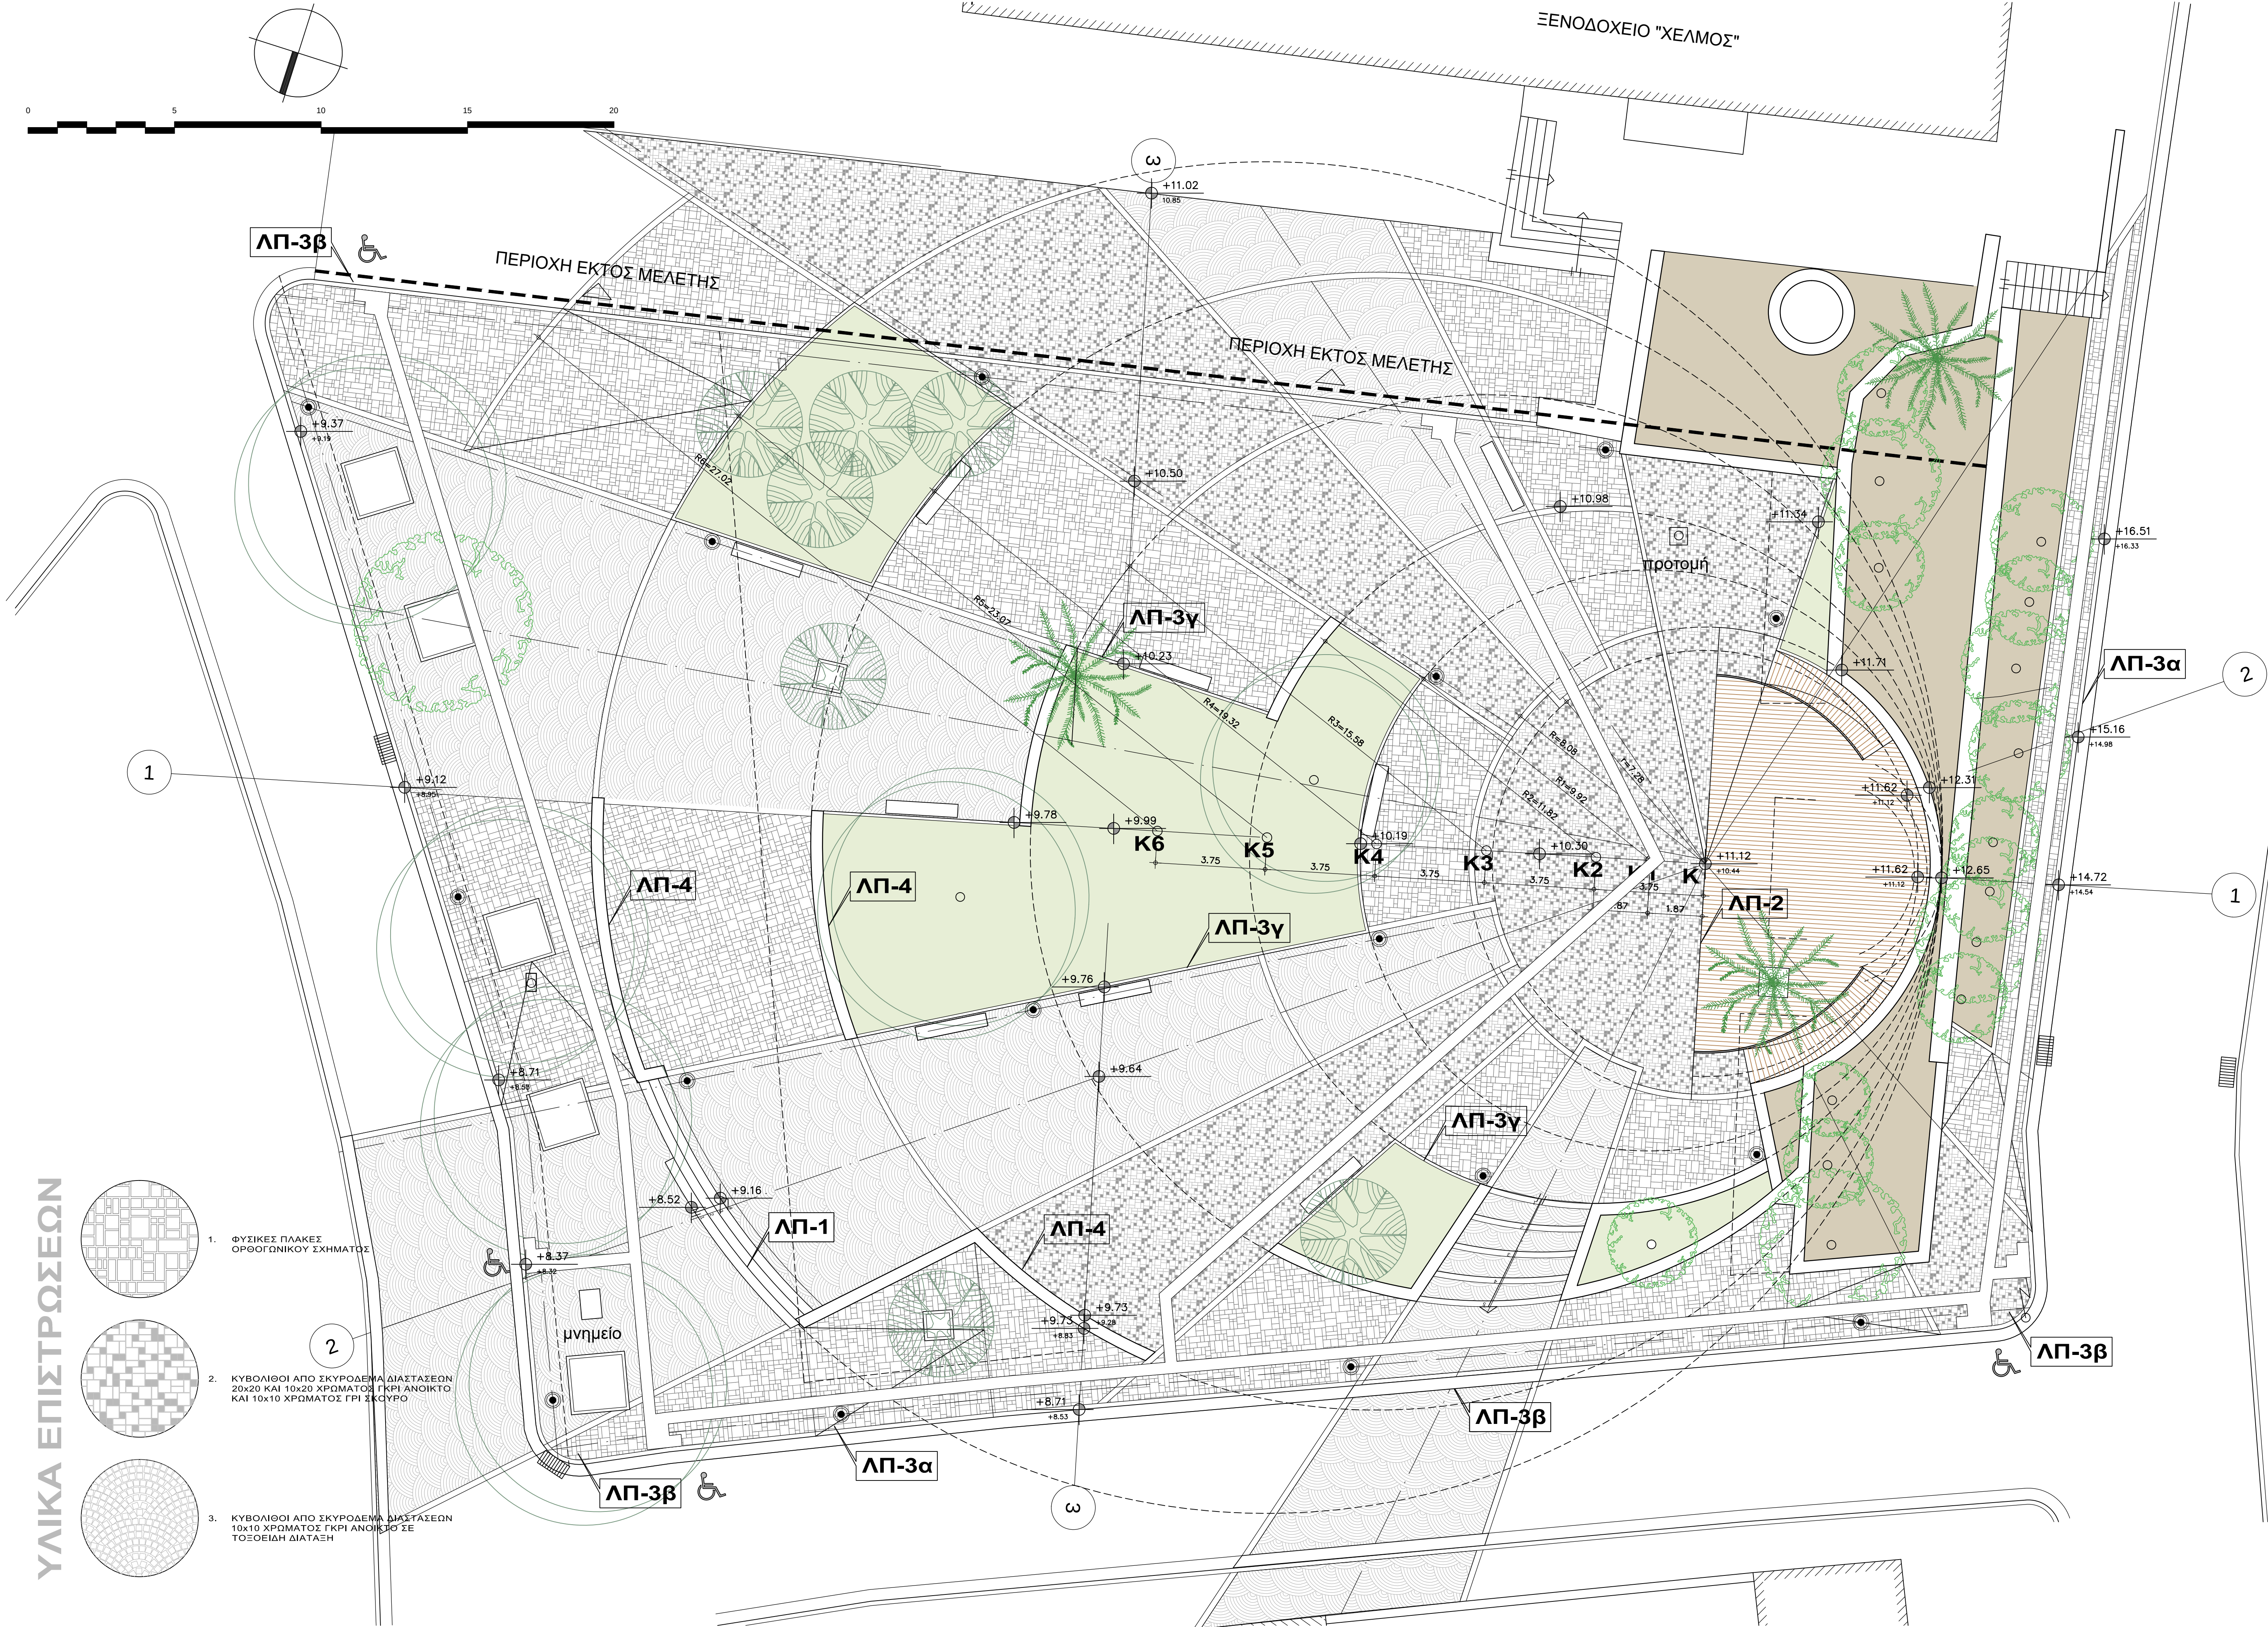

ΤΟΠΟΘΕΤΗΣΗ ΚΥΒΟΛΙΘΩΝ ΣΕ ΤΟΞΟΕΙΔΗ ΔΙΑΤΑΞΗ ΚΛΙΜ. 1/20

ΚΕΝΤΡΑ ΚΑΙ ΑΚΤΙΝΕΣ ΚΥΚΛΩΝ ΧΑΡΑΞΕΩΝ		
Κ	R=8.08	r=7.28
Κ1	R1=9.92	
Κ2	R2=11.82	
Κ3	R3=15.58	
Κ4	R4=19.32	
Κ5	R5=23.07	
Κ6	R6=27.02	

- ΥΛΙΚΑ ΕΠΙΣΤΡΩΣΕΩΝ
- ΦΥΣΙΚΕΣ ΠΛΑΚΕΣ ΟΡΘΟΓΩΝΙΟΥ ΣΧΗΜΑΤΟΣ
 - ΚΥΒΟΛΙΘΟΙ ΑΠΟ ΣΚΥΡΟΔΕΜΑ ΔΙΑΣΤΑΣΕΩΝ 20x20 ΚΑΙ 10x20 ΧΡΩΜΑΤΟΣ ΓΚΡΙ ΑΝΟΙΚΤΟ ΚΑΙ 10x10 ΧΡΩΜΑΤΟΣ ΓΡΙ ΣΚΥΡΟ
 - ΚΥΒΟΛΙΘΟΙ ΑΠΟ ΣΚΥΡΟΔΕΜΑ ΔΙΑΣΤΑΣΕΩΝ 10x10 ΧΡΩΜΑΤΟΣ ΓΚΡΙ ΑΝΟΙΚΤΟ ΣΕ ΤΟΞΟΕΙΔΗ ΔΙΑΤΑΞΗ

ΕΛΛΗΝΙΚΗ ΔΗΜΟΚΡΑΤΙΑ
ΔΗΜΟΣ ΚΑΛΑΒΡΥΤΩΝ
ΤΜΗΜΑ ΤΕΧΝΙΚΩΝ ΥΠΗΡΕΣΙΩΝ & ΠΟΛΕΟΔΟΜΙΑΣ

ΑΝΑΠΛΑΣΗ ΙΣΤΟΡΙΚΟΥ
ΕΜΠΟΡΙΚΟΥ & ΤΟΥΡΙΣΤΙΚΟΥ
ΚΕΝΤΡΟΥ ΚΑΛΑΒΡΥΤΩΝ

3. ΠΛΑΤΕΙΑ ΕΛΕΥΘΕΡΙΑΣ
(ΧΕΛΜΟΥ)

ΟΡΙΣΤΙΚΗ ΜΕΛΕΤΗ

ΤΙΤΛΟΣ ΣΧΕΔΙΟΥ
ΓΕΝΙΚΗ ΔΙΑΤΑΞΗ -
ΕΠΙΣΤΡΩΣΕΙΣ
ΔΑΠΕΔΩΝ

ΑΡΙΘΜ. ΣΧΕΔΙΟΥ
A3-1

ΚΙΜΑΚΙΑ 1:100

Ο ΜΕΛΕΤΗΤΗΣ
ΣΠΥΡΙΔΩΝ Π. ΜΑΡΤΙΝΗΣ
ΑΡΧΙΤΕΚΤΟΝΙΚΟ ΕΓΚΛΗΡΙΑ
ΠΡΟΦΟΡΑ ΑΡΧΙΤΕΚΤΟΝΙΚΩΝ
ΜΕΛΕΤΩΝ ΚΑΙ ΣΧΕΔΙΑΣΜΩΝ
ΣΠ. ΜΑΡΤΙΝΗΣ
Α.Ε. 594600010

ΗΜΕΡΟΜΗΝΙΑ: ΟΚΤΩΒΡΙΟΣ 2021

ΕΛΕΓΧΘΗΚΕ
Ο ΕΠΙΒΛΕΠΩΝ

ΗΜΕΡΟΜΗΝΙΑ:
Ο ΠΡΟΣΤΑΤΕΥΜΕΝΟΣ
ΥΠΟΥΡΓΟΣ ΠΟΛΙΤΙΣΜΟΥ ΚΑΙ
ΤΟΥΡΙΣΜΟΥ

ΗΜΕΡΟΜΗΝΙΑ:
Ο ΓΕΝΙΚΟΣ ΓΡΑΜΜΑΤΕΑΣ
ΠΟΛΙΤΙΚΟΥ ΜΗΝΑΡΙΟΥ