


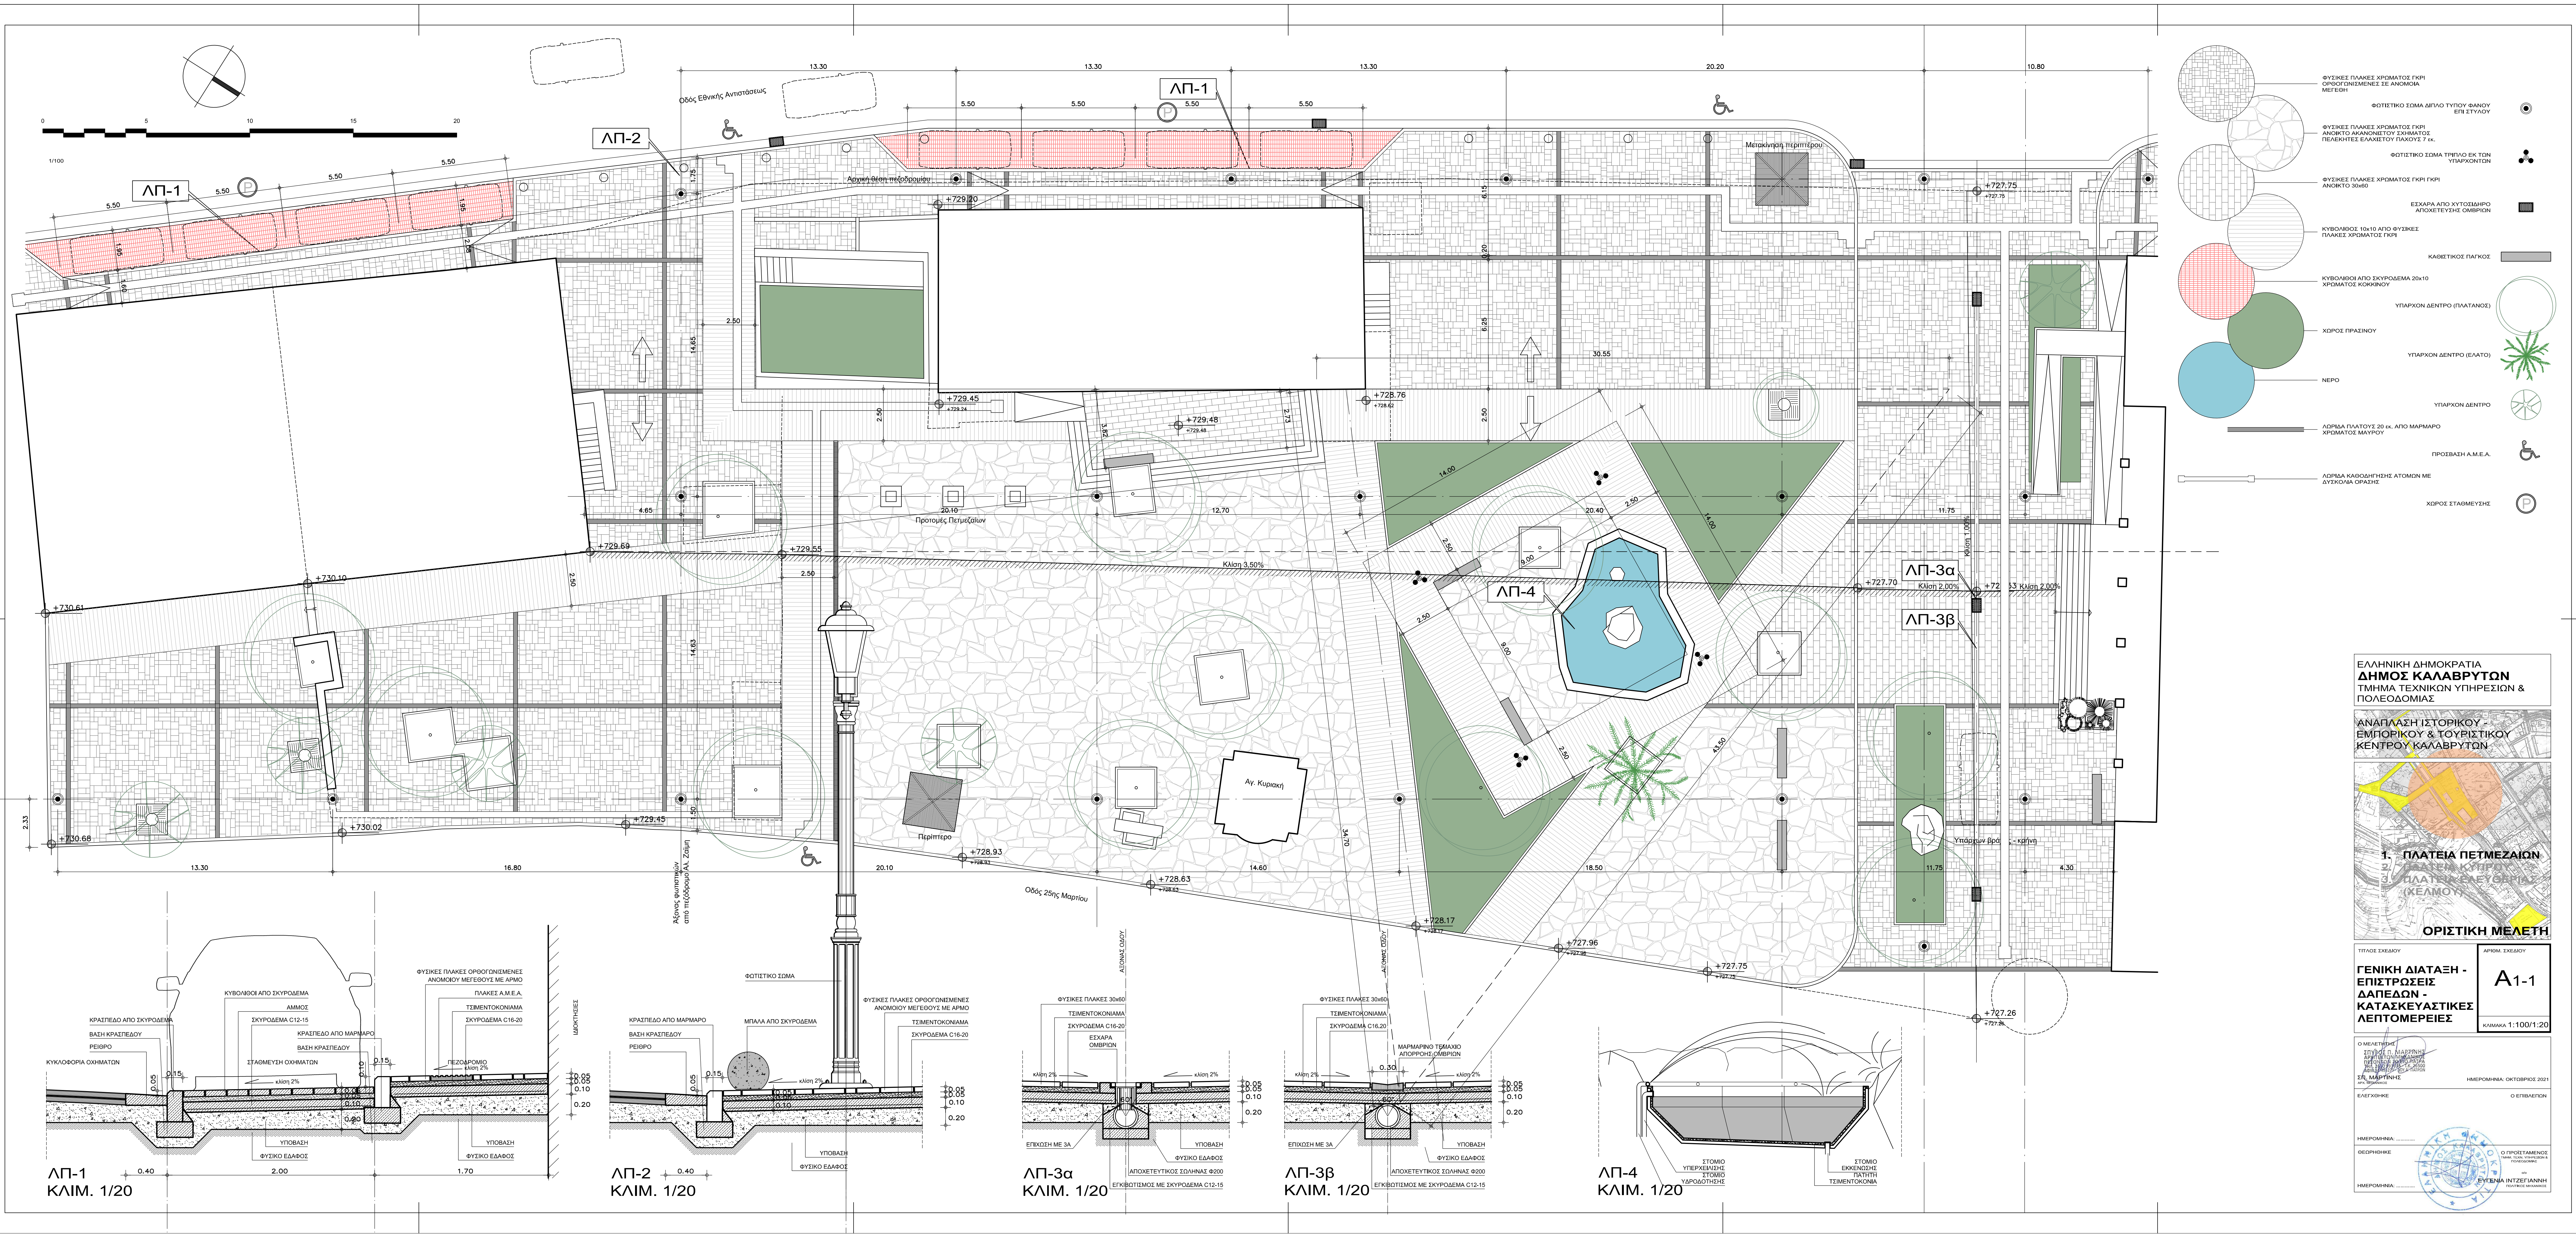

- ΦΥΣΙΚΕΣ ΠΛΑΚΕΣ ΧΡΩΜΑΤΟΣ ΓΚΡΙ ΟΡΟΦΟΓΩΝΙΣΜΕΝΕΣ ΣΕ ΑΝΟΜΙΑ ΜΕΤΩΝ
- ΦΥΣΙΚΕΣ ΠΛΑΚΕΣ ΧΡΩΜΑΤΟΣ ΓΚΡΙ ΑΝΟΚΤΟ 30x60
- ΚΥΒΟΛΜΟΣ 10x10 ΑΠΟ ΦΥΣΙΚΕΣ ΠΛΑΚΕΣ ΧΡΩΜΑΤΟΣ ΓΚΡΙ
- ΚΥΒΟΛΜΟΣ ΑΠΟ ΣΚΥΡΟΔΕΜΑ 20x10 ΧΡΩΜΑΤΟΣ ΚΟΚΚΙΝΟΥ
- ΝΕΡΟ
- ΛΟΓΙΑ ΠΛΑΤΟΥΣ 20 εκ. ΑΠΟ ΜΑΡΜΑΡΟ ΧΡΩΜΑΤΟΣ ΜΑΥΡΟΥ
- ΛΟΓΙΑ ΚΑΘΩΔΗΓΗΣΗΣ ΑΤΟΜΩΝ ΜΕ ΔΥΣΚΟΛΙΑ ΟΡΑΣΗΣ
- ΦΩΤΙΣΤΙΚΟ ΣΩΜΑ ΔΙΠΛΟ ΤΥΠΟΥ ΦΑΝΟΥ ΕΠΙ ΣΤΥΛΟΥ
- ΦΩΤΙΣΤΙΚΟ ΣΩΜΑ ΤΡΙΠΛΟ ΕΚ ΤΩΝ ΥΠΑΡΧΟΝΤΩΝ
- ΕΞΧΑΡΑ ΑΠΟ ΧΥΤΟΣΑΗΡΟ ΑΠΟΧΕΤΕΥΣΗΣ ΟΜΒΡΙΩΝ
- ΚΑΘΙΣΤΙΚΟΣ ΠΑΓΚΟΣ
- ΥΠΑΡΧΟΝ ΔΕΝΤΡΟ (ΠΛΑΤΑΝΟΣ)
- ΥΠΑΡΧΟΝ ΔΕΝΤΡΟ (ΕΛΑΤΟ)
- ΥΠΑΡΧΟΝ ΔΕΝΤΡΟ
- ΠΡΟΣΒΑΣΗ Α.Μ.Ε.Α.
- ΧΩΡΟΣ ΣΤΑΘΜΕΥΣΗΣ

ΛΠ-1
ΚΛΙΜ. 1/20

ΛΠ-2
ΚΛΙΜ. 1/20

ΛΠ-3α
ΚΛΙΜ. 1/20

ΛΠ-3β
ΚΛΙΜ. 1/20

ΛΠ-4
ΚΛΙΜ. 1/20

ΕΛΛΗΝΙΚΗ ΔΗΜΟΚΡΑΤΙΑ
ΔΗΜΟΣ ΚΑΛΑΒΡΥΤΩΝ
ΤΜΗΜΑ ΤΕΧΝΙΚΩΝ ΥΠΗΡΕΣΙΩΝ & ΠΟΛΕΟΔΟΜΙΑΣ

ΑΝΑΠΛΑΣΗ ΙΣΤΟΡΙΚΟΥ
ΕΜΠΟΡΙΚΟΥ & ΤΟΥΡΙΣΤΙΚΟΥ
ΚΕΝΤΡΟΥ ΚΑΛΑΒΡΥΤΩΝ

1. ΠΛΑΤΕΙΑ ΠΕΤΜΕΖΙΩΝ

2. ΠΛΑΤΕΙΑ ΚΥΡΙΑΚΗΣ

3. ΠΛΑΤΕΙΑ ΕΥΕΡΓΕΙΑΣ (ΚΕΛΜΩ)

ΟΡΙΣΤΙΚΗ ΜΕΛΕΤΗ

ΤΙΤΛΟΣ ΣΧΕΔΙΟΥ

ΑΡΙΘΜ. ΣΧΕΔΙΟΥ

Α1-1

ΚΑΛΩΝΙΑ 1:100/1:20

Ο ΜΕΛΕΤΗΤΗΣ
ΣΤΑΥΡΟΣ Π. ΚΑΡΑΓΙΩΡΓΙΟΥ
ΑΡΧΙΤΕΚΤΟΝΙΚΟ ΓΡΑΦΕΙΟ
ΟΡΕΟΧΡΗΣΤΗ ΜΑΡΤΙΝΙΣ
ΕΠΙΧΕΙΡΗΣΙΑΚΟ ΚΕΝΤΡΟ
ΣΤ. ΜΑΡΤΙΝΗΣ
ΑΥΤ. ΣΤΑΘΜΕΥΣΗΣ

ΗΜΕΡΟΜΗΝΙΑ: ΟΚΤΩΒΡΙΟΣ 2021

ΕΛΕΓΧΘΗΚΕ

Ο ΕΠΙΒΛΕΠΩΝ

ΗΜΕΡΟΜΗΝΙΑ:

ΒΕΒΑΙΩΘΗΚΕ

Ο ΠΡΟΣΤΑΤΕΥΟΜΕΝΟΣ
ΜΕ ΤΗΝ ΥΠΟΓΡΑΦΗΝ
ΤΟΥ ΕΛΕΓΧΤΗ

ΗΜΕΡΟΜΗΝΙΑ:

ΕΥΡΩΠΑΪΚΟ ΙΝΣΤΙΤΟΥΤΟ
ΠΟΛΙΤΙΚΗΣ