
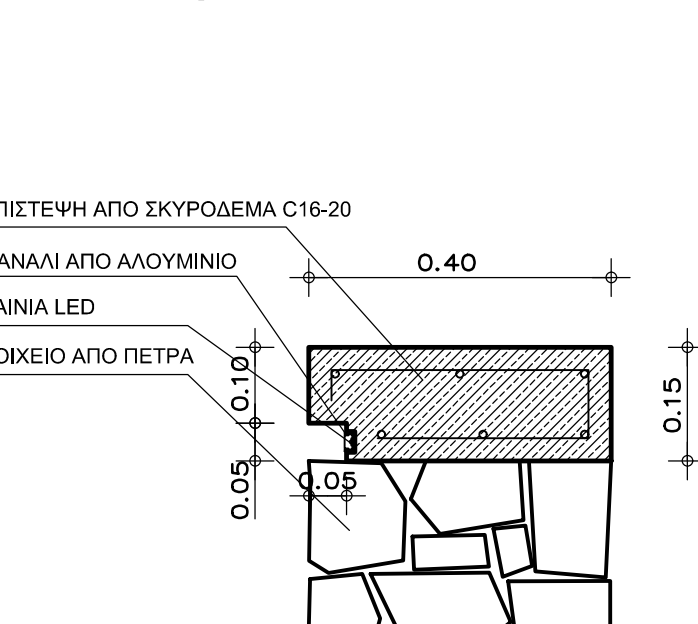
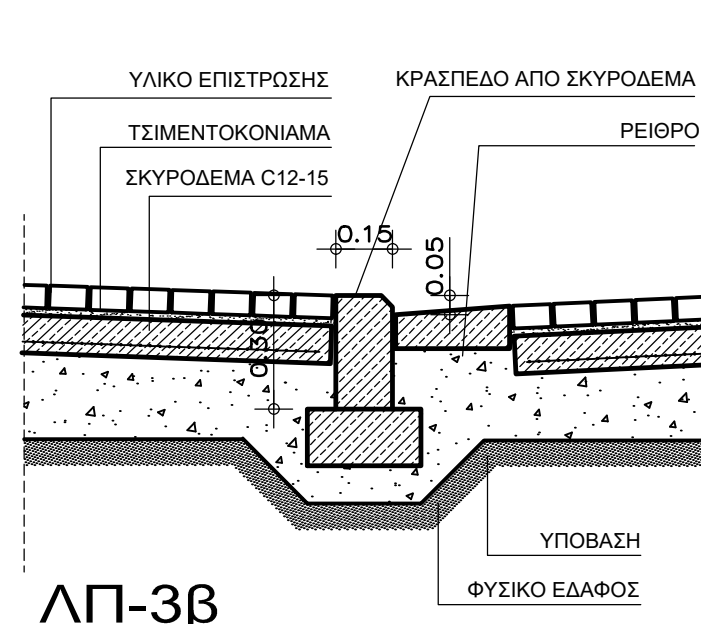
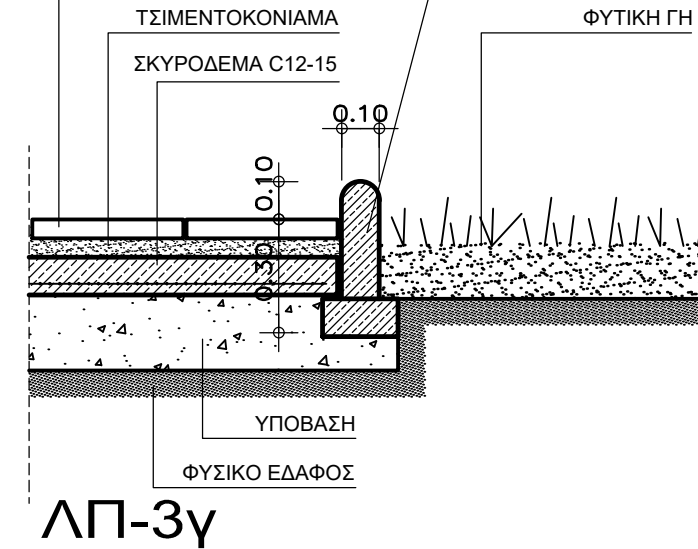
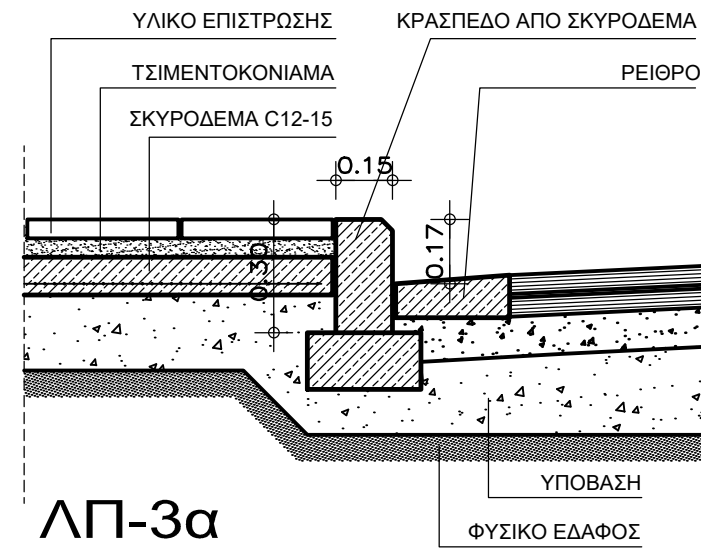
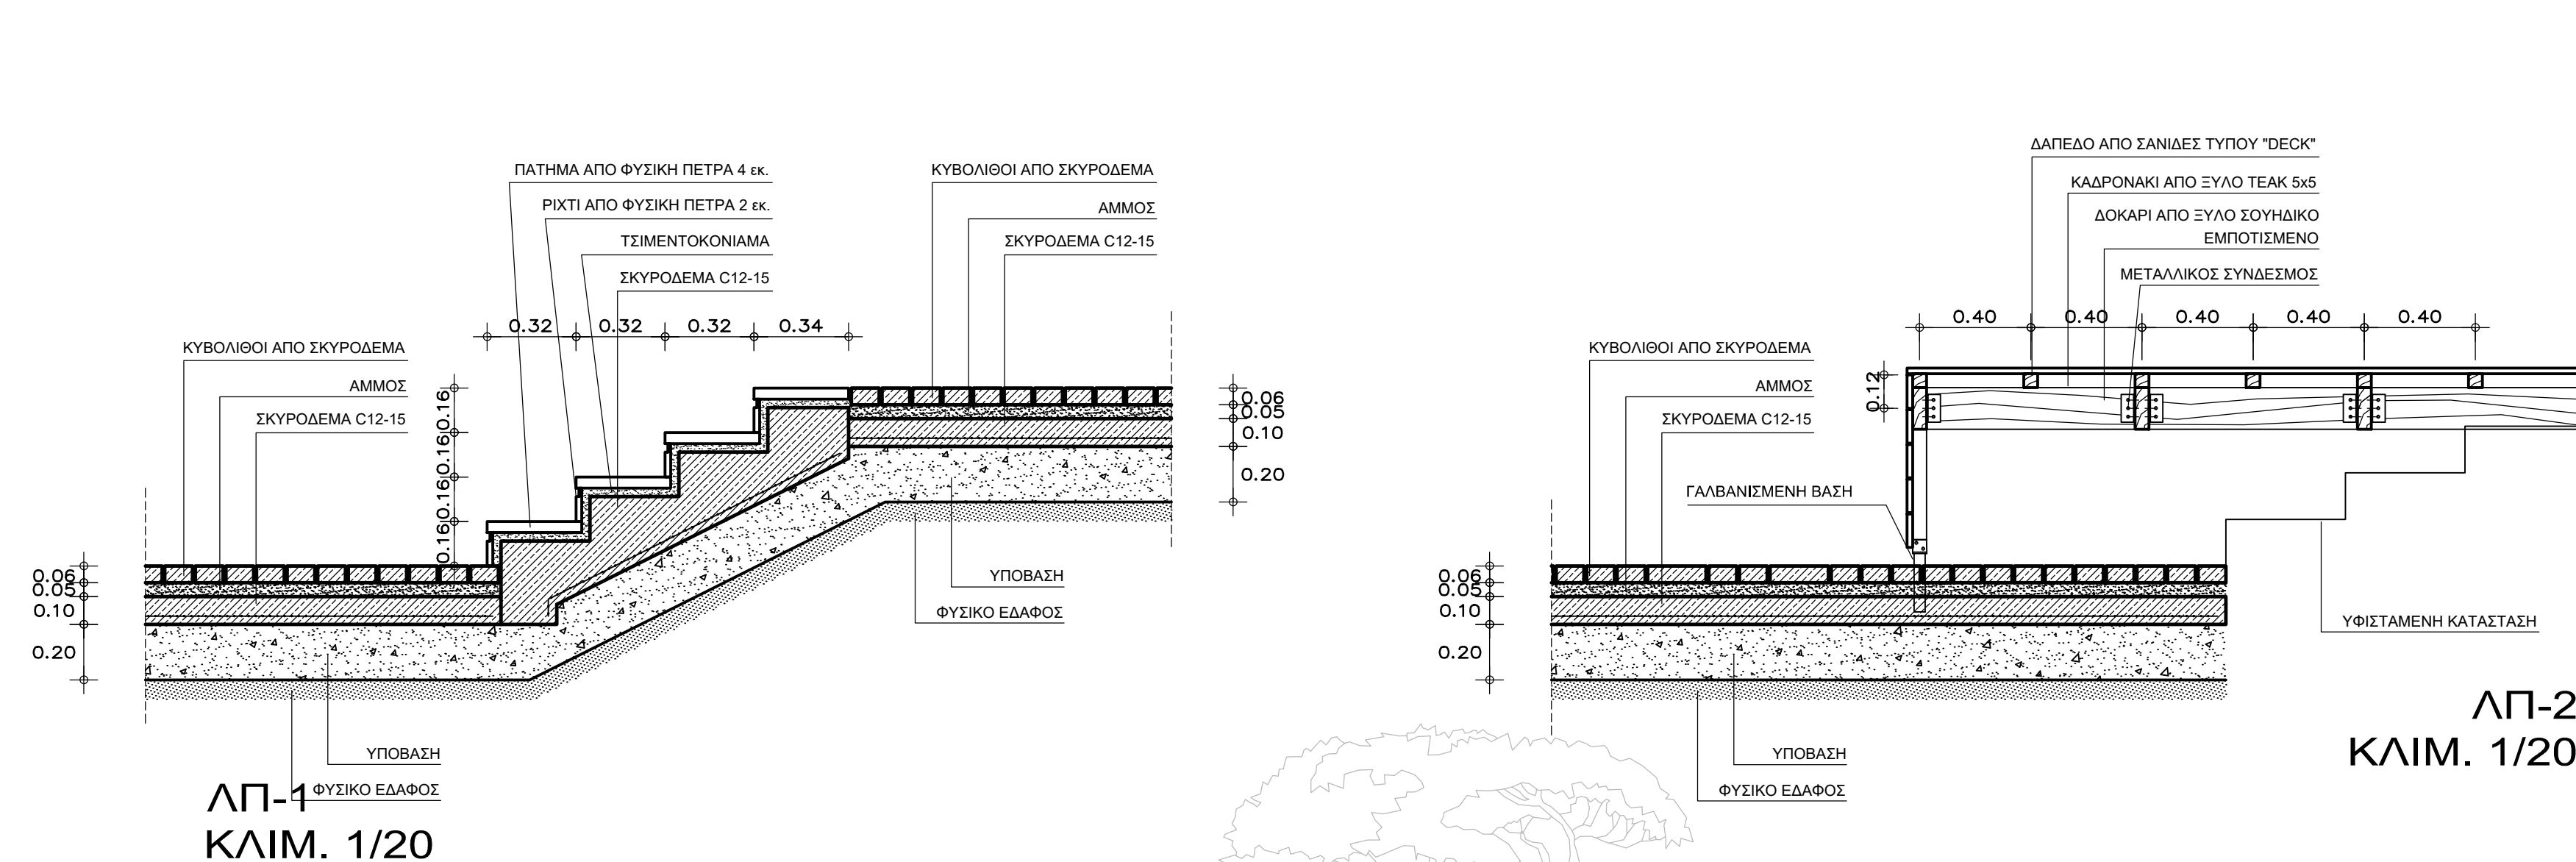
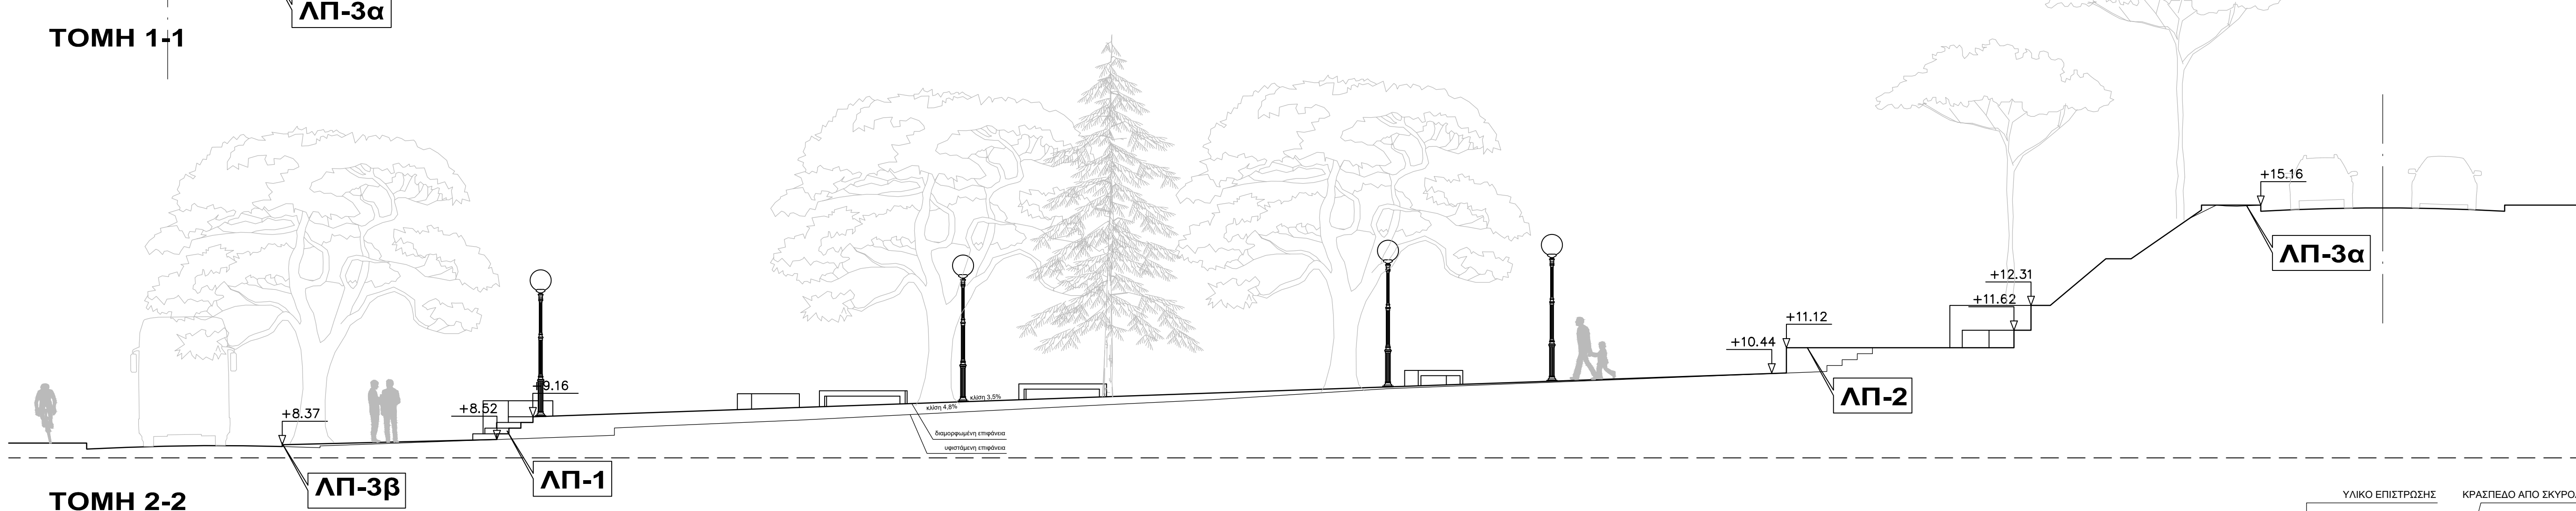


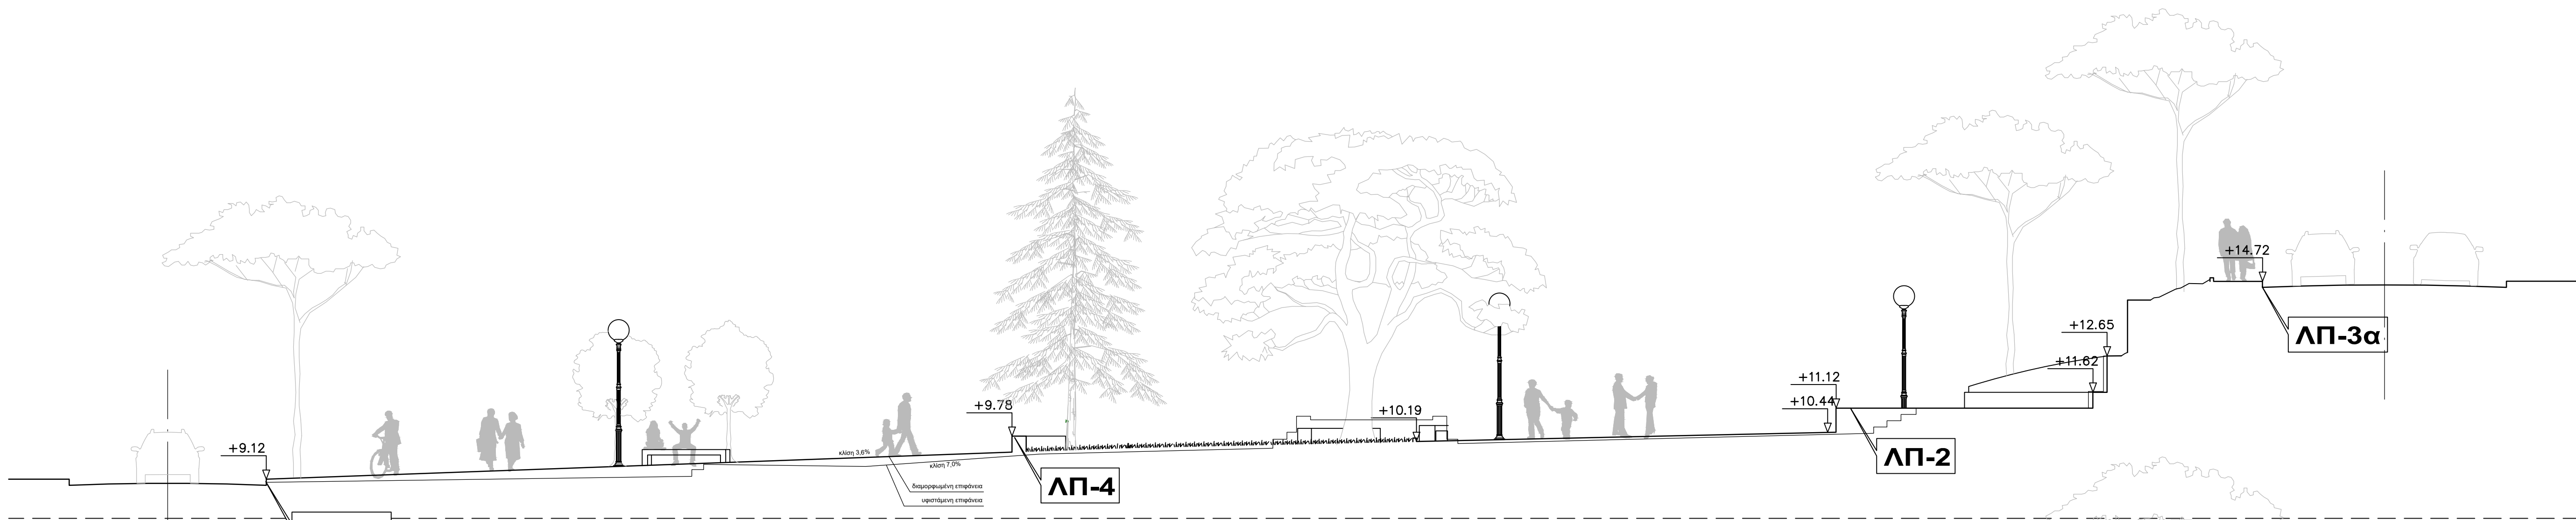

ΕΛΛΗΝΙΚΗ ΔΗΜΟΚΡΑΤΙΑ
ΔΗΜΟΣ ΚΑΛΑΒΡΥΤΩΝ
ΤΜΗΜΑ ΤΕΧΝΙΚΩΝ ΥΠΗΡΕΣΙΩΝ & ΠΟΛΕΟΔΟΜΙΑΣ

ΑΝΑΠΛΑΣΗ ΙΣΤΟΡΙΚΟΥ ΕΜΠΟΡΙΚΟΥ & ΤΟΥΡΙΣΤΙΚΟΥ ΚΕΝΤΡΟΥ ΚΑΛΑΒΡΥΤΩΝ

3. ΠΛΑΤΕΙΑ ΕΛΕΥΘΕΡΙΑΣ (ΧΕΛΜΟΥ)

ΟΡΙΣΤΙΚΗ ΜΕΛΕΤΗ

ΤΙΤΛΟΣ ΣΧΕΔΙΟΥ	ΑΡΙΘΜ. ΣΧΕΔΙΟΥ
ΤΟΜΕΣ - ΚΑΤΑΣΚΕΥΑΣΤΙΚΕΣ ΛΕΠΤΟΜΕΡΕΙΕΣ	A3-2
ΚΛΙΜΑΚΑ	1:100

Ο ΜΕΛΕΤΗΝΤΗΣ
ΣΠΥΡΙΔΩΝ Π. ΜΑΡΤΙΝΗΣ
ΣΠ. ΜΑΡΤΙΝΗΣ
ΑΡΧ. 1994/2001

ΗΜΕΡΟΜΗΝΙΑ: ΟΚΤΩΒΡΙΟΣ 2021

ΕΛΕΓΧΘΗΚΕ: Ο ΕΠΙΒΛΕΠΩΝ

ΗΜΕΡΟΜΗΝΙΑ:

ΕΥΓΕΝΙΑ ΝΤΖΕΓΛΙΑΝΗ
ΠΟΛΙΤΙΚΟΣ ΜΗΛΑΡΟΣ