




- ΥΠΟΜΝΗΜΑ**
- ΑΓΩΓΟΙ Α' ΦΑΣΗΣ: Αντικατάσταση αγωγών από Αμιαντοστρώμιο και σιδηρό. Νέος Αγωγός σύνδεσης δεξαμενών Δ1 - Δ2 Παρακάμψεις Δεξαμενών.
 - ΑΓΩΓΟΙ Β' ΦΑΣΗΣ: Σταδιακή Αντικατάσταση αγωγών από ΡΥC. Επεκτάσεις Δικτύου
 - ΑΓΩΓΟΙ ΡΟΥ: Υφιστάμενοι αγωγοί ΡΕ πρόσφατης κατασκευής. Αγωγοί μεταφοράς (Εξωτερικό Δίκτυο)
 - ΑΓΩΓΟΙ ΡΟΥ ΚΑΤΑΡΓΟΥΝΤΑΙ

ΠΙΝΑΚΑΣ ΣΥΝΤΕΤΑΓΜΕΝΩΝ ΘΕΣΕΩΝ ΚΥΡΙΩΝ ΤΜΗΜΑΤΩΝ ΚΑΙ ΧΑΡΑΚΤΗΡΙΣΤΙΚΩΝ ΣΗΜΕΙΩΝ ΑΓΩΓΩΝ ΔΙΚΤΥΟΥ (ΕΓΣΑ '87)

ΠΗΓΗ ΑΓ. ΠΑΡΑΣΚΕΥΗ ΒΡΑΧΝΙΟΥ:	339728 - 4210714
ΠΗΓΗ "ΚΕΦΑΛΟΒΡΥΧΟΣ":	333336 - 4209371
ΠΗΓΗ "ΠΟΥΛΟΥ ΒΡΥΣΗ":	333730 - 4209243
ΓΕΩΤΡΗΣΗ "ΜΕΓΑΛΑ ΑΜΠΕΛΙΑ" (ΓΓΜΕ):	332604 - 4210544
ΠΗΓΗ "ΤΡΙΑ ΠΗΓΑΔΙΑ":	332984 - 4211410
ΔΕΞΑΜΕΝΗ "ΛΑΓΟΥ":	339434 - 4211108
ΔΕΞΑΜΕΝΗ "ΤΟΓΓΟΥ ΘΥΣΙΑΣ":	334800 - 4211211
ΔΕΞΑΜΕΝΗ "ΚΑΣΤΡΟΥ":	334901 - 4210893
ΔΕΞΑΜΕΝΗ ΑΓ. ΠΑΡΑΣΚ. ΚΑΣΤΡΟΥ:	335222 - 4210796
ΥΦΙΣΤ. ΔΕΞΑΜΕΝΗ "ΠΕΥΚΑΚΙΑ":	334006 - 4210375
ΝΕΑ ΔΕΞΑΜΕΝΗ "ΠΕΥΚΑΚΙΑ":	334040 - 4210384
ΔΕΞΑΜΕΝΗ "ΕΥΔΙΑ" (ΚΑΤΑΡΓΕΙΤΑΙ):	333992 - 4210313

ΕΛΛΗΝΙΚΗ ΔΗΜΟΚΡΑΤΙΑ
ΠΕΡΙΦΕΡΕΙΑ ΔΥΤΙΚΗΣ ΕΛΛΑΔΑΣ
ΔΗΜΟΣ ΚΑΛΑΒΡΥΤΩΝ

ΑΝΑΣΥΝΤΑΞΗ - ΕΠΙΚΑΙΡΟΠΟΙΗΣΗ
ΟΡΙΣΤΙΚΗΣ ΜΕΛΕΤΗΣ ΕΣΩΤΕΡΙΚΟΥ
ΔΙΚΤΥΟΥ ΥΔΡΕΥΣΗΣ ΚΑΛΑΒΡΥΤΩΝ
ΥΔΡΑΥΛΙΚΗ ΜΕΛΕΤΗ

ΑΡΙΘΜΟΣ ΣΧΕΔΙΟΥ Υ-1	ΓΕΝΙΚΗ ΔΙΑΤΑΞΗ ΕΡΓΩΝ ΥΔΡΕΥΣΗΣ	
ΚΛΙΜΑΚΑ 1:5.000		
ΑΝΑΔΟΧΟΣ	ΜΕΛΕΤΗΤΙΚΗ ΕΤΑΙΡΕΙΑ ΔΥΤΙΚΗΣ ΕΛΛΑΔΑΣ (Μ.Ε.Δ.Ε.) ΑΝΔΡΕΑΣ ΑΛΕΒΙΖΟΣ & ΣΙΑ Ε.Ε. ΒΥΡΩΝΙΟΣ 8, 26224, ΠΑΤΡΑ, ΤΗΛ: 2610.325.464, 325.465 FAX: 2610.312.359 e-mail: mme@mei.gr	
ΓΙΑ ΤΟΝ ΑΝΑΔΟΧΟ	ΑΝΔΡΕΑΣ Α. ΑΛΕΒΙΖΟΣ Πολιτικός Μηχανικός	ΠΑΤΡΑ ΜΑΪΟΣ 2020
ΕΛΕΓΧΘΗΚΕ Ο ΕΠΙΒΕΒΛΩΝ		
ΘΕΩΡΗΘΗΚΕ		