


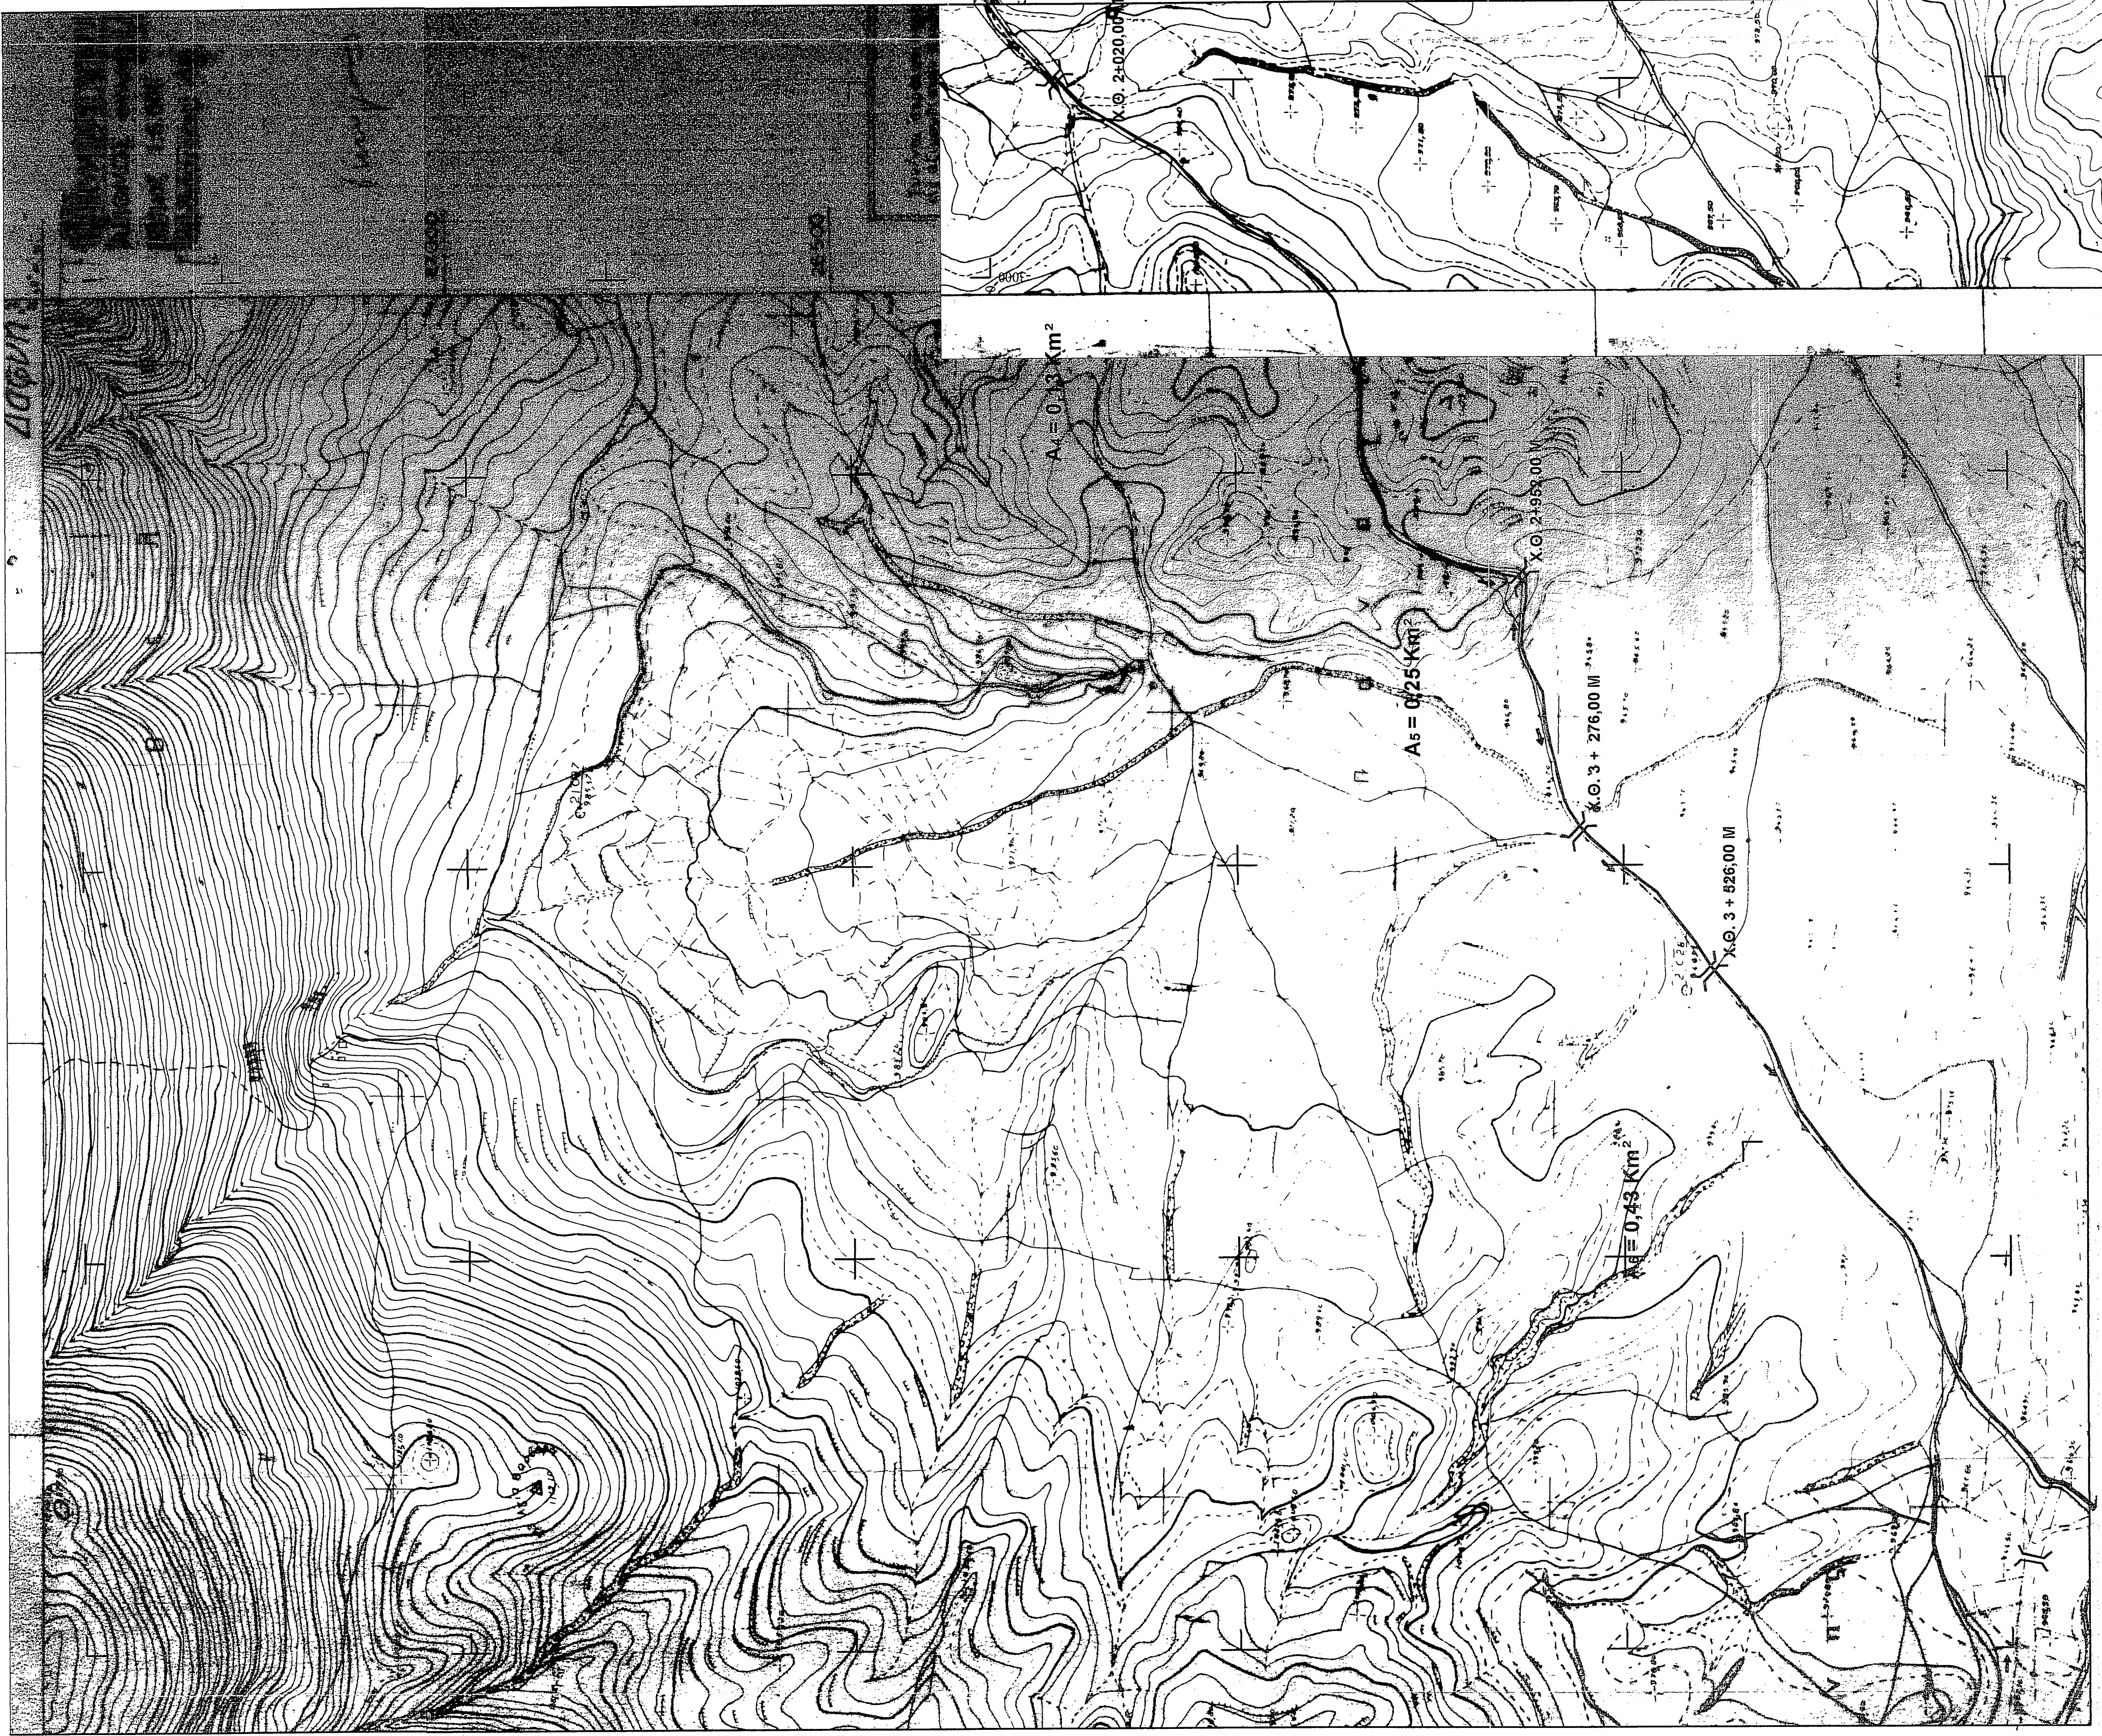

ΕΛΛΗΝΙΚΗ ΔΗΜΟΚΡΑΤΙΑ ΝΟΜΟΣ ΑΧΑΪΑΣ ΔΗΜΟΣ ΠΑΤΡΕΩΝ ΓΡΑΦΕΙΟ ΤΕΧΝΙΚΗΣ ΥΠΟΣΤΗΡΙΞΗΣ (ΠΡΩΗΝ Τ.Υ.Δ.Κ.)		ΘΟΡΕΑΣ : ΔΗΜΟΣ ΚΑΛΑΒΡΥΤΩΝ
ΜΕΛΕΤΗ	ΜΕΛΕΤΗ ΕΡΓΟΥ ΟΔΟΠΟΙΑΣ ΛΟΥΣΟΙ - ΛΙΘΑΡΑΚΙΑ - ΛΕΥΚΑ	
ΘΕΣΗ	ΔΗΜΟΣ ΚΑΛΑΒΡΥΤΩΝ	

Θ.Ε.Μ.Α	Το παρόν συνοδεύει το αρχιμ. ηρωτ. 1259911241018-05-2021 ΟΡΙΖΟΝΤΟΓΡΑΦΙΚΟ ΣΧΕΔΙΟ της Δίκης ΤΕΧΝΟΣΧ.	ΑΡ. ΣΧΕΔΙΟΥ 2
ΚΑΙΜΑΚΑ 1:5000	Ο ΜΕΛΕΤΗΤΗΣ	ΚΩΝΣΤΑΝΤΙΝΟΣ Σ. ΣΙΟΥΛΙΑΚΗΣ ΔΙΠΛΩΜ. ΠΟΛΙΤΙΚΟΣ ΜΗΧΑΝΙΚΟΣ ΕΓΚΑΤΕΛΕΚΤΗΣ ΣΧΟΛΗΣ ΠΑΝΕΠΙΣΤΗΜΙΟΥ ΠΑΤΡΩΝ ΜΕΛΟΣ Τ.Ε.Ε. - ΑΡΙΘΜΟΣ ΜΗΤΡΩΟΥ 244234 ΡΗΓΑ ΘΕΡΡΑΙΟΥ 153 & ΚΑΝΑΒΗ - ΤΗΛ. 2641-333.264 Α.Φ.Μ.: 104126270 - Β' Δ.Ο. ΠΑΤΡΩΝ
ΠΑΤΡΑ 21/03/ 2012 ΟΙ ΕΠΙΒΛΕΠΟΝΤΕΣ ΜΗΛΟΙ Γ. ΣΦΙΓΓΑΣ ΑΡ. ΤΟΠ. ΜΗΧ.		ΓΕΩΡΓΙΟΣ Γ. ΜΩΡΑΪΤΗΣ ΜΗ Μηχανικός με Α.β. Προτάμενος Γ.Τ.Υ.