
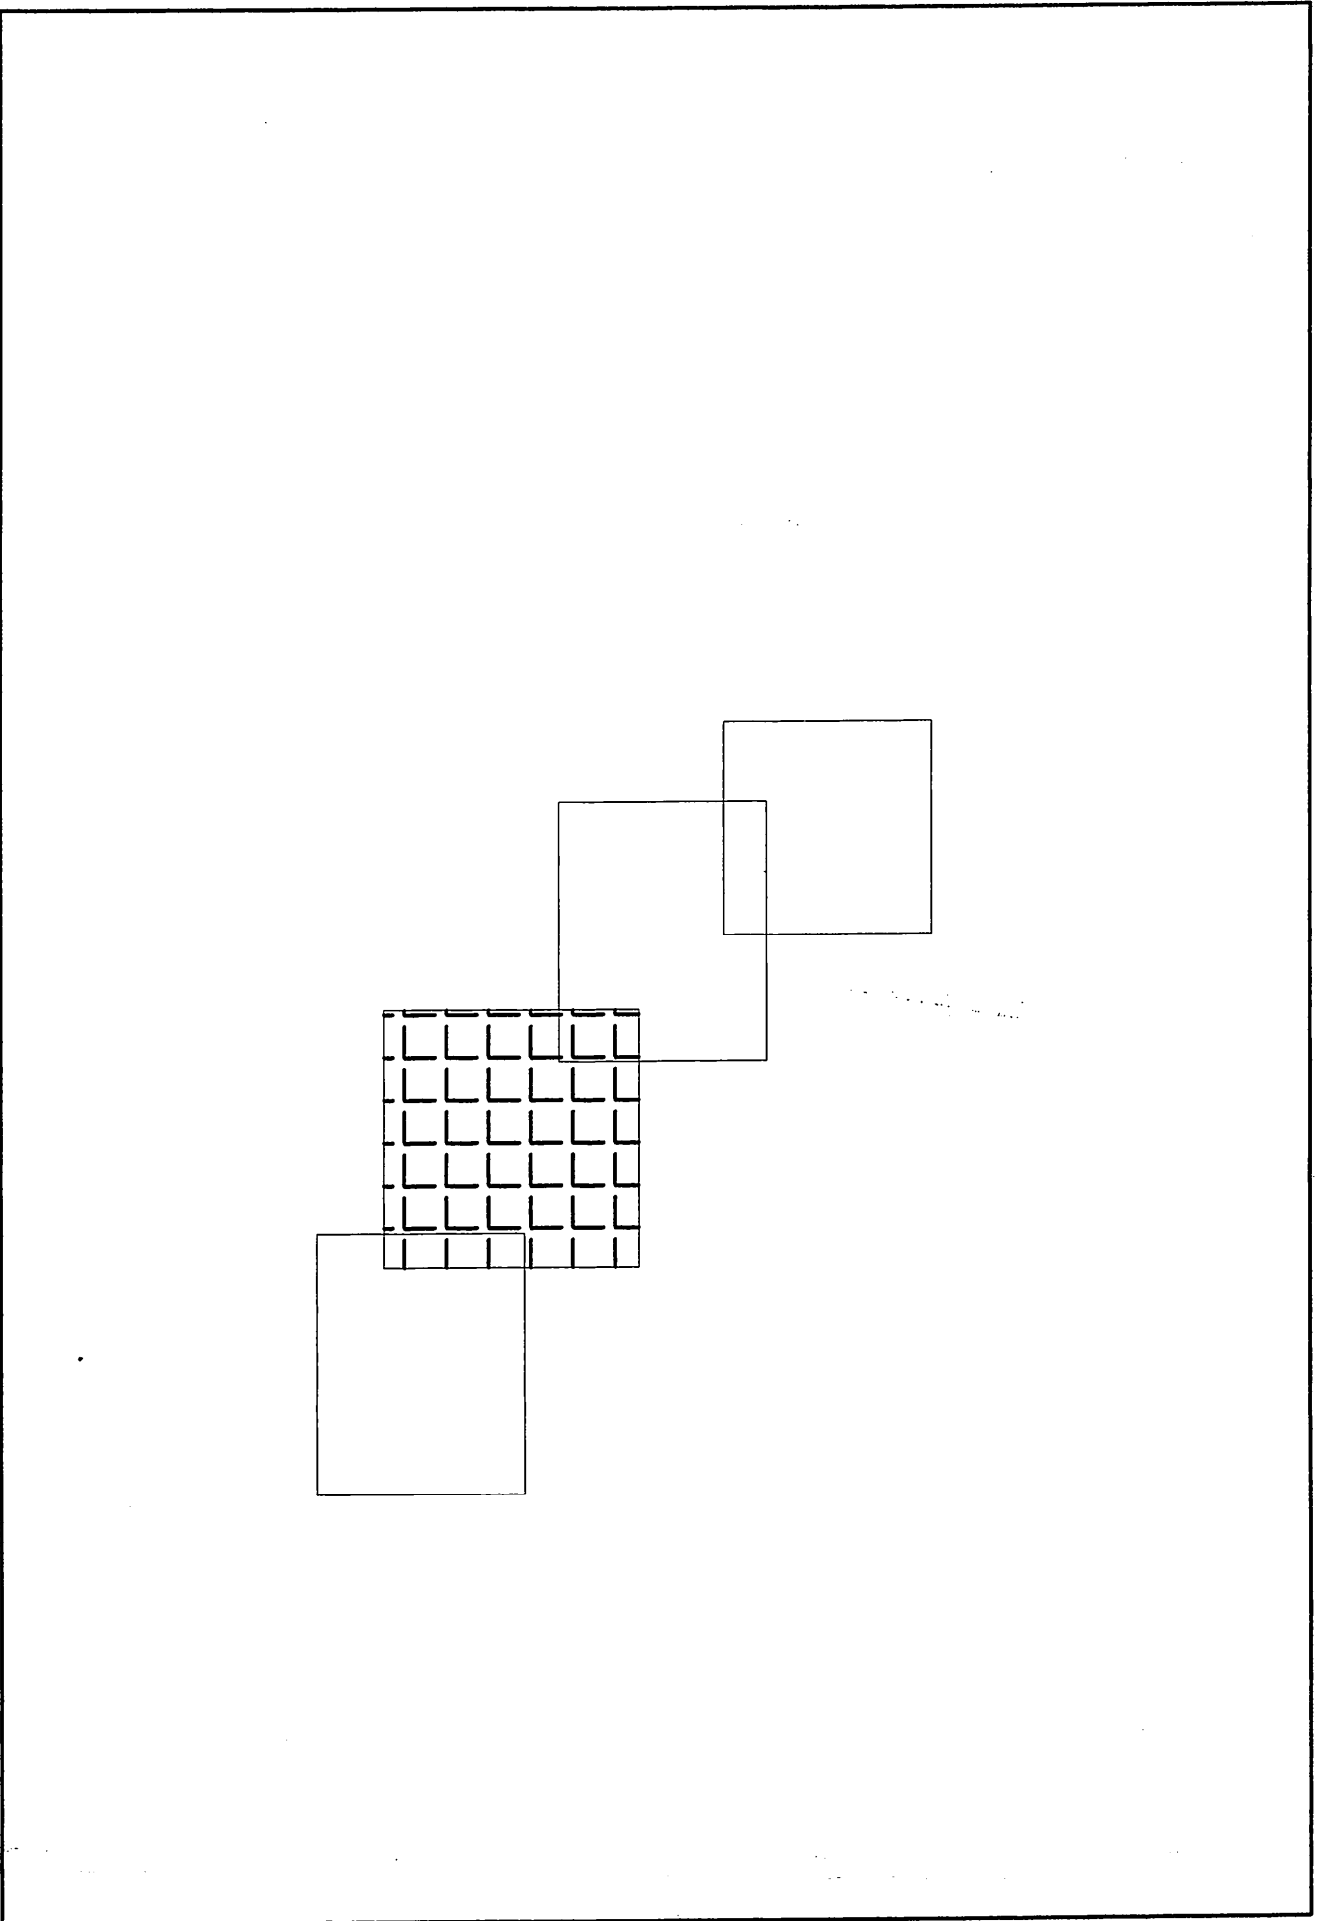


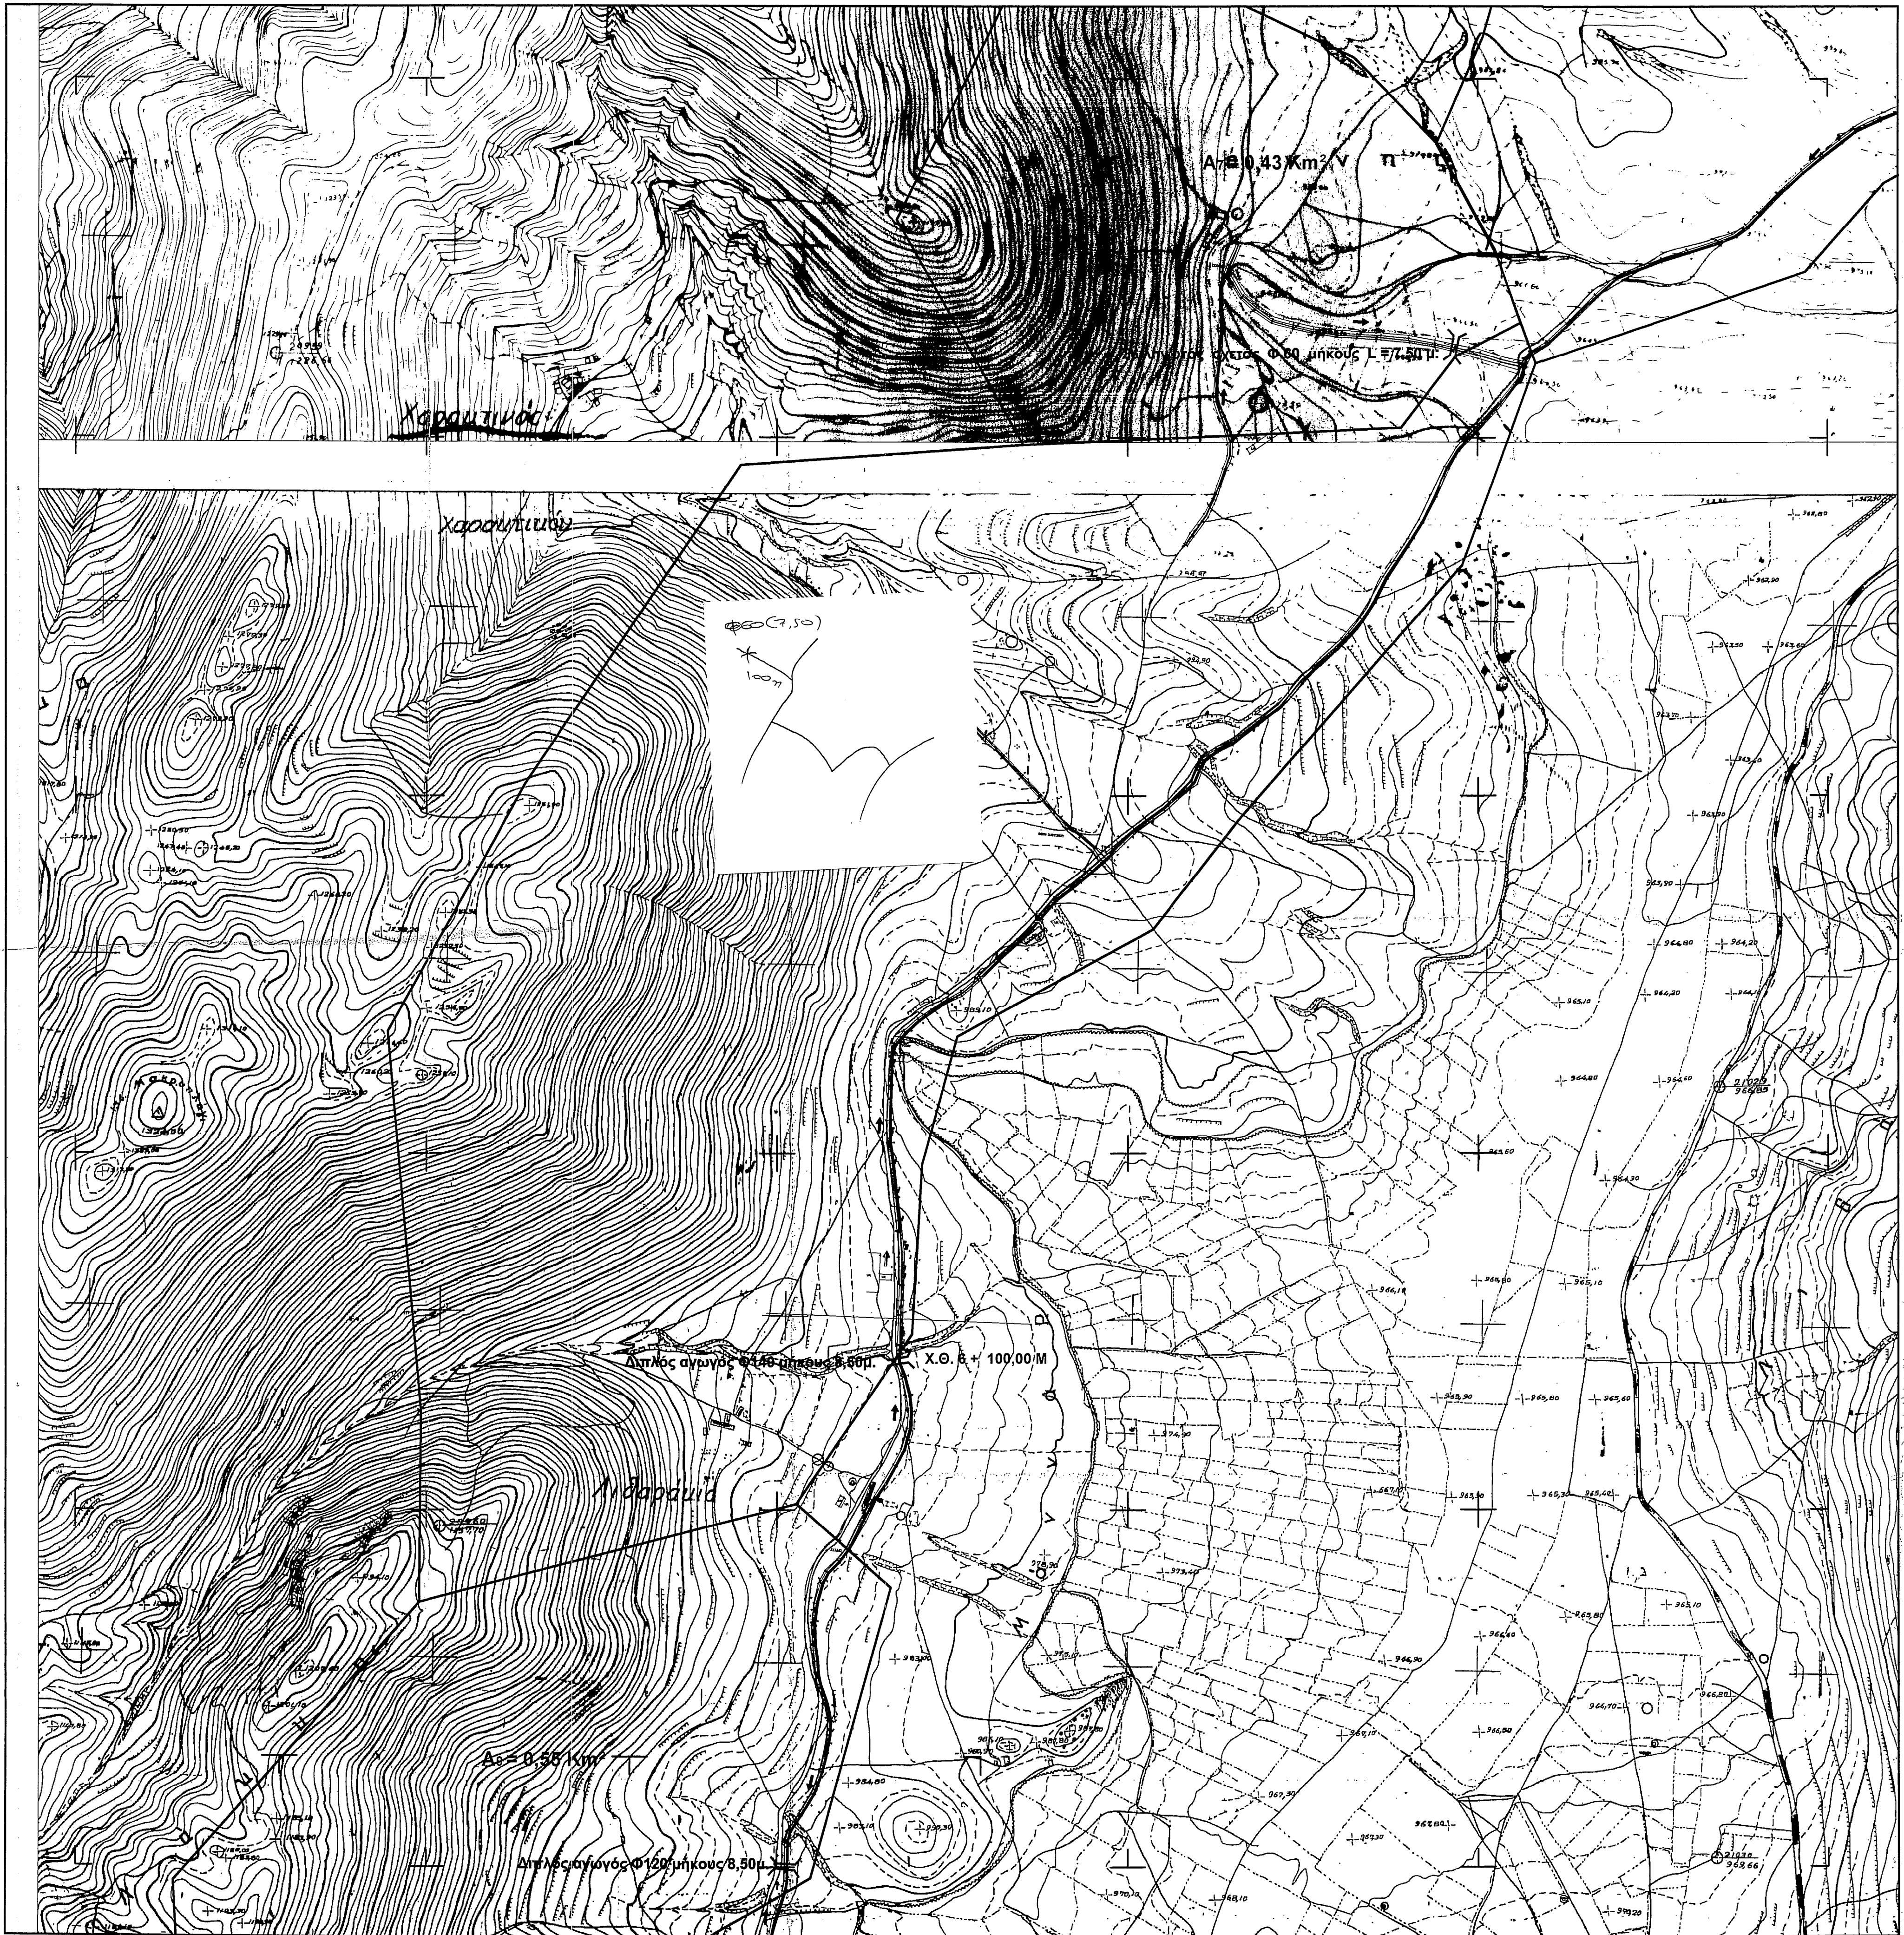

ΕΛΛΗΝΙΚΗ ΔΗΜΟΚΡΑΤΙΑ ΝΟΜΟΣ ΑΧΑΪΑΣ ΔΗΜΟΣ ΠΑΤΡΕΩΝ		ΦΟΡΕΑΣ : ΔΗΜΟΣ ΚΑΛΑΒΡΥΤΩΝ	
ΓΡΑΦΕΙΟ ΤΕΧΝΙΚΗΣ ΥΠΟΣΤΗΡΙΞΗΣ (ΠΡΩΗΝ Τ.Υ.Δ.Κ.)			
ΜΕΛΕΤΗ	ΜΕΛΕΤΗ ΕΡΓΟΥ ΟΔΟΠΟΙΑΣ ΛΟΥΣΟΙ - ΛΙΘΑΡΑΚΙΑ- ΛΕΥΚΑ"		
ΘΕΣΗ	ΔΗΜΟΣ ΚΑΛΑΒΡΥΤΩΝ		
ΘΕΜΑ	Το παρόν συνοδεύει το αριθμ. ηρωτ. 125991/2410/18-05-2021 Εγκρίσεις της Δ/νσης ΠΕΧΩΣΧ, ΟΡΙΖΟΝΤΙΟΓΡΑΦΙΑ		ΑΡ. ΣΧΕΔΙΟΥ 3
ΚΛΙΜΑΚΑ	1:5000		
Ο ΜΕΛΕΤΗΤΗΣ	ΚΩΝΣΤΑΝΤΙΝΟΣ Σ. ΣΤΟΥΡΙΑΚΗΣ ΔΙΠΛΩΜ. ΠΟΛΙΤΙΚΟΣ ΜΗΧΑΝΙΚΟΣ ΕΚΔΙΔΕΥΤΙΚΗΣ ΣΧΟΛΗΣ ΠΑΝΕΠΙΣΤΗΜΙΟΥ ΠΑΤΡΩΝ ΜΕΛΟΣ Τ.Ε.Ε. - ΑΡΙΘΜΟΣ ΜΗΤΡΩΟΥ 101234 ΡΗΓ. 4 ΘΕΡΑΠΟΥ 153 & ΚΑΝΑΡΗ-ΤΗΛ. 2610-333.264 Α.Φ.Μ.: 104129270 - Β' Α.Δ.Υ. ΠΑΤΡΩΝ		
ΠΑΤΡΑ 24 / 03 / 2012 ΟΙ ΕΠΙΒΛΕΠΟΝΤΕΣ ΜΗΧ/ΚΟΙ	ΘΕΩΡΗΘΗΚΕ ΠΑΤΡΑ 24 / 03 / 2012 Ο ΠΡΟΪΣΤΑΜΕΝΟΣ Δ/ΣΑΣ ΥΠΗΡΕΣΙΑΣ (ΠΡΩΗΝ Τ.Υ.Δ.Κ.) Γ. ΣΦΙΤΓΑΣ ΑΓΡ. ΤΟΠ. ΜΗΧ. ΚΩΝ/ΝΟΣ ΚΑΡΑΓΙΑΝΝΗΣ Πολτικός Μηχ/κός Τ.Ε.		
		ΝΙΚΟΛΑΟΣ Γ. ΜΩΡΑΪΤΗΣ Μ/Η Μηχανικός με Α' β. Προϊστάμενος Γ.Τ.Υ.	