
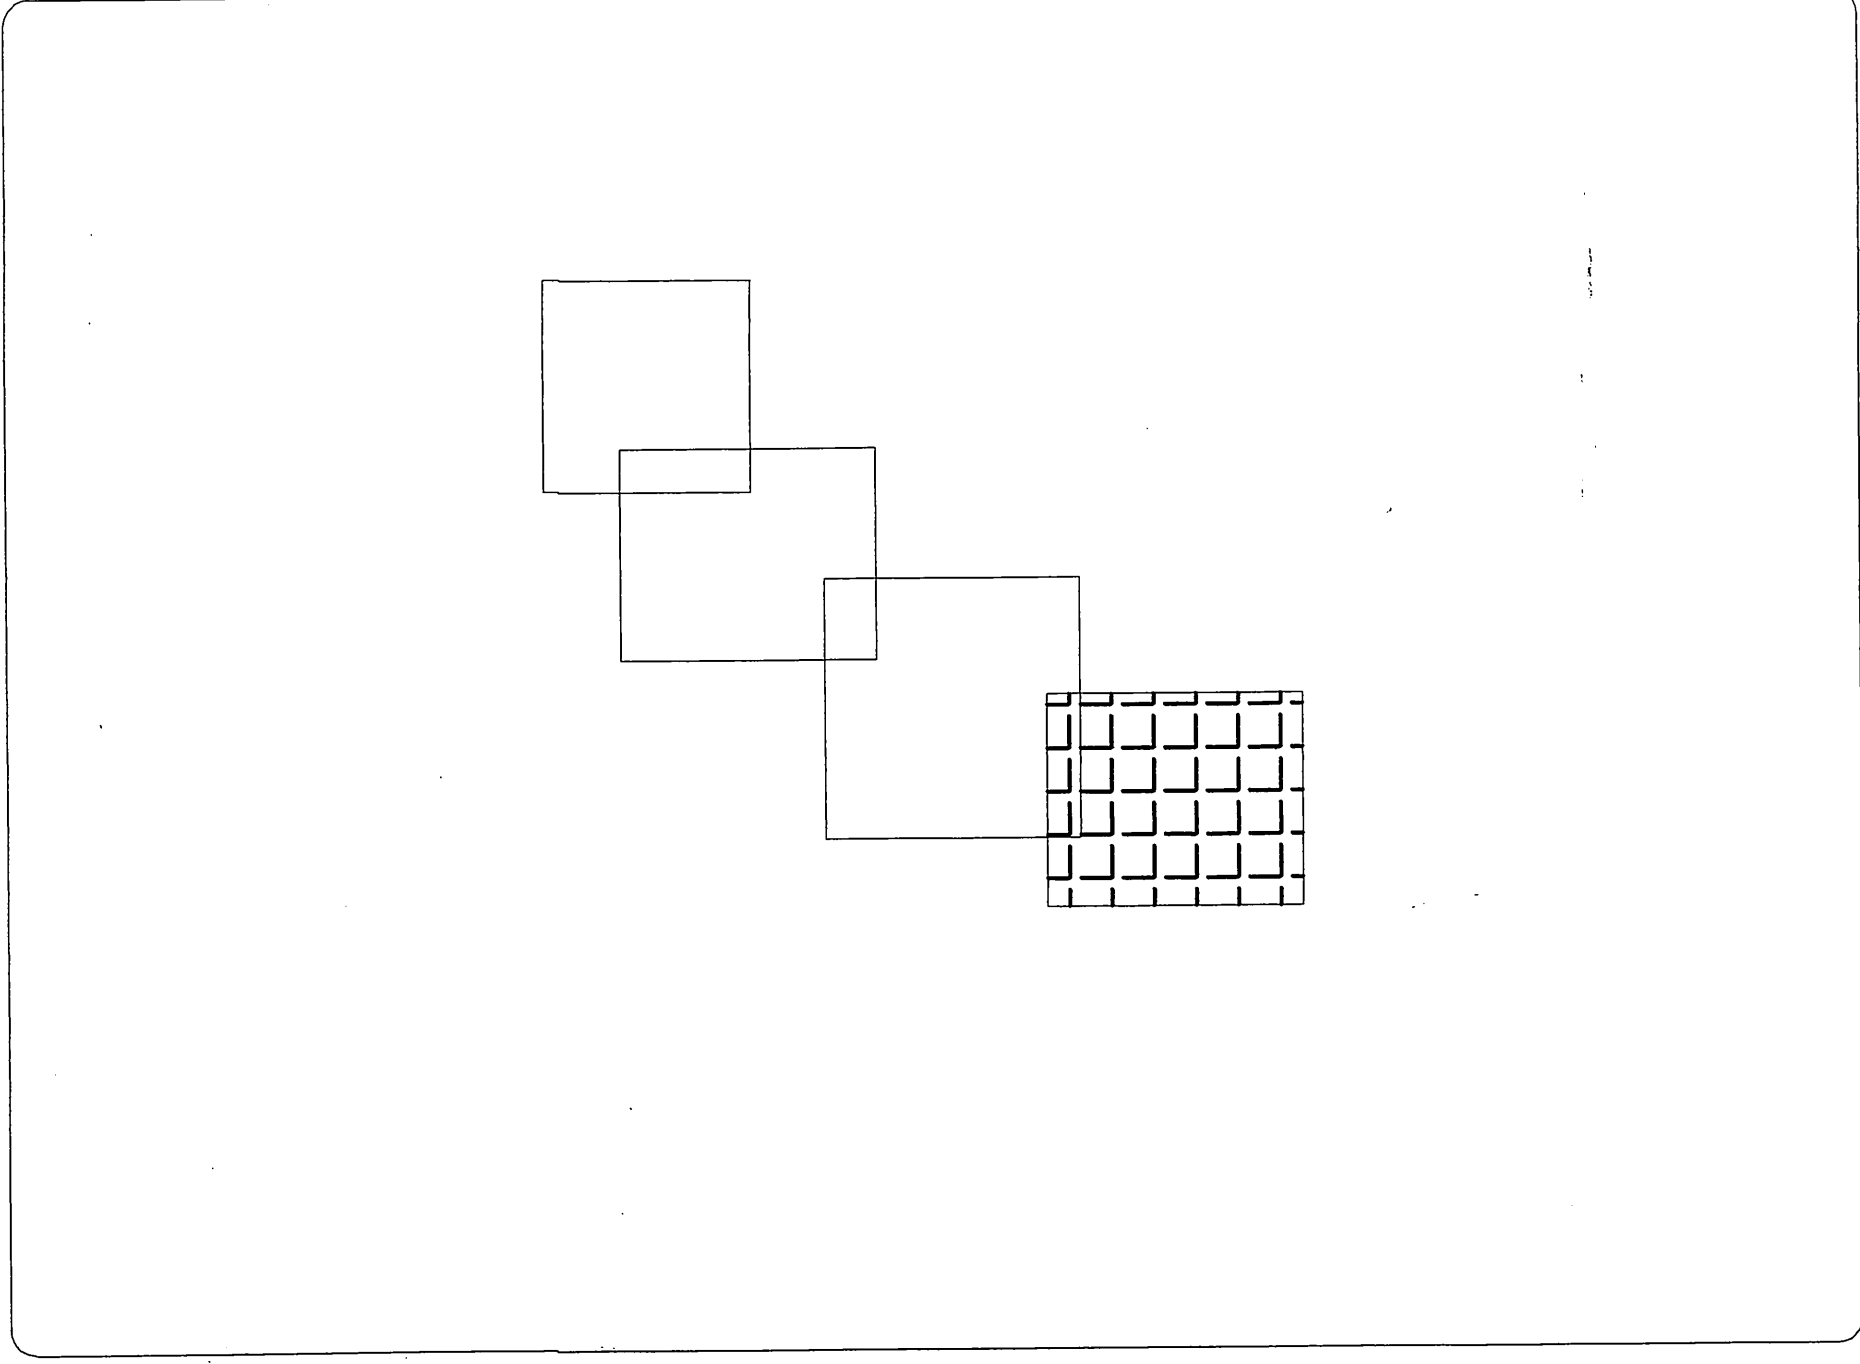


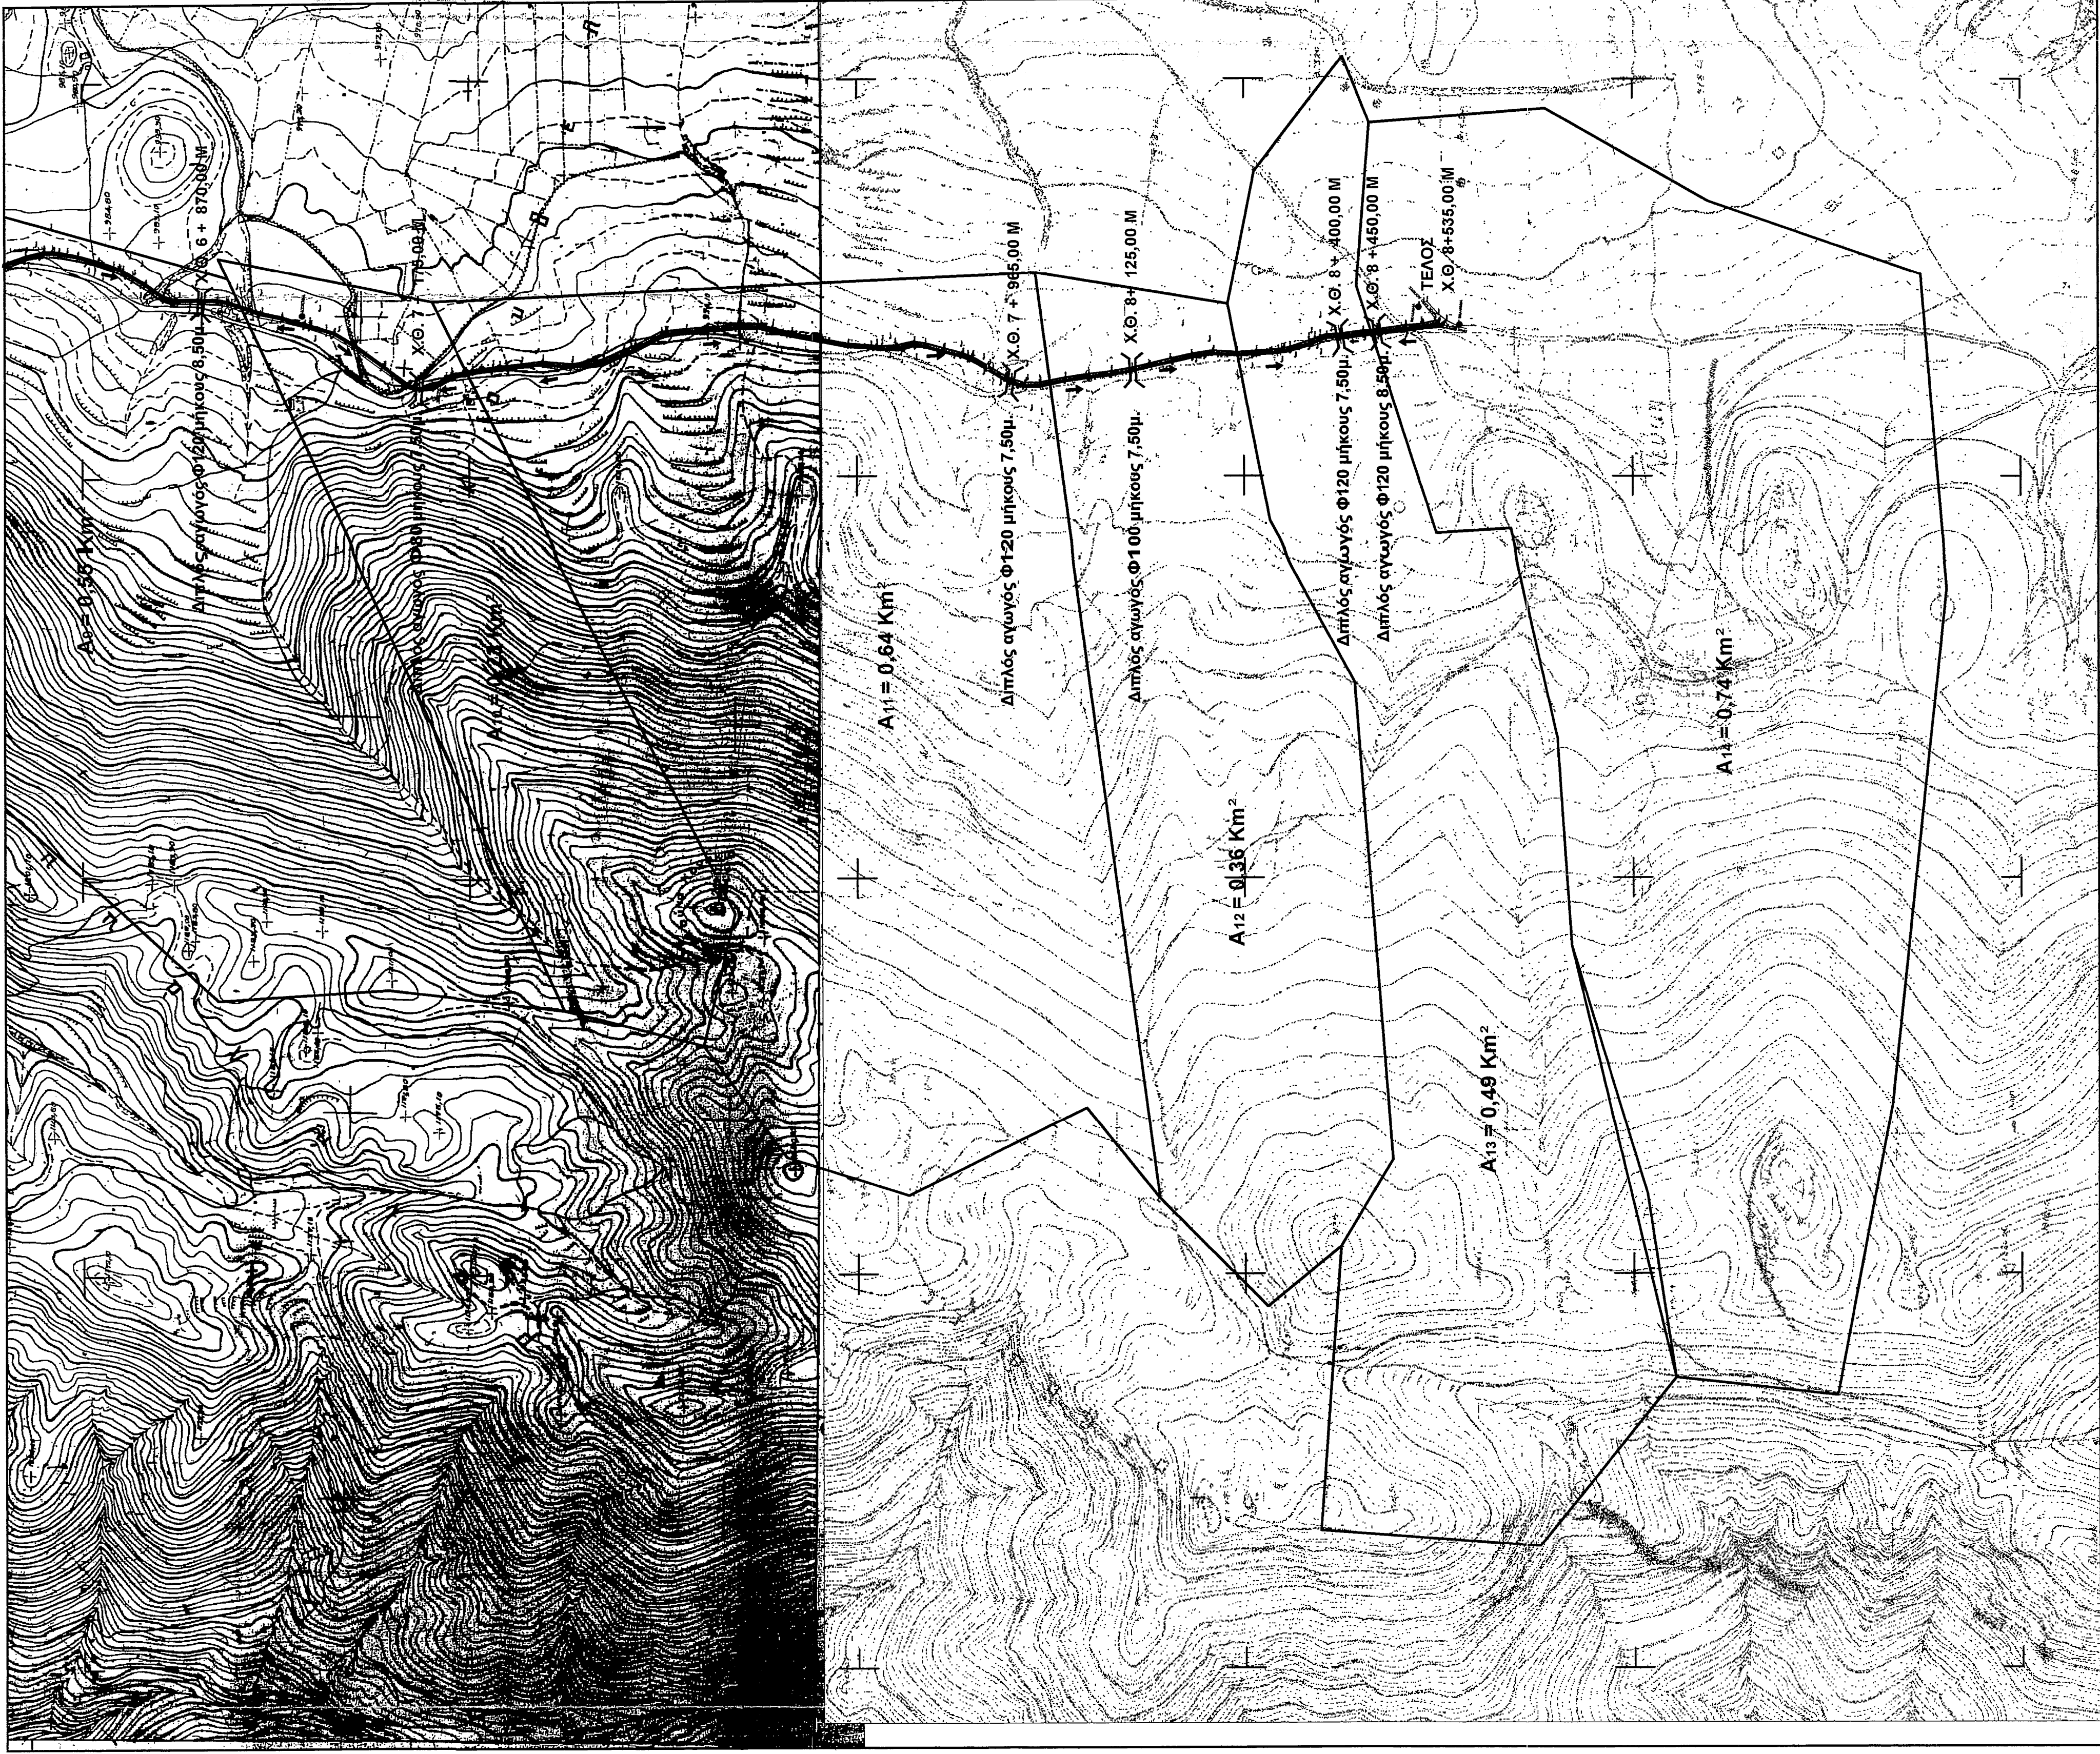

ΕΛΛΗΝΙΚΗ ΔΗΜΟΚΡΑΤΙΑ ΝΟΜΟΣ ΑΧΑΪΑΣ ΔΗΜΟΣ ΠΑΤΡΕΩΝ	ΦΟΡΕΑΣ : ΔΗΜΟΣ ΚΑΛΑΒΡΥΤΩΝ
ΓΡΑΦΕΙΟ ΤΕΧΝΙΚΗΣ ΥΠΟΣΤΗΡΙΞΗΣ (ΠΡΩΗΝ Τ.Υ.Δ.Κ.)	
ΜΕΛΕΤΗ	1 ΜΕΛΕΤΗ ΕΡΓΟΥ ΟΔΟΠΟΙΙΑΣ ΛΟΥΣΙΟΙ - ΛΙΘΑΡΑΚΙΑ-ΛΕΥΚΑ"
ΘΕΣΗ	ΔΗΜΟΣ ΚΑΛΑΒΡΥΤΩΝ
ΘΕΜΑ	Το παρόν συνοδεύει το αοίδ. ΑΡ. ΣΧΕΔΙΟΥ ΠΔΥΤ. 125991/2410118-05-2021
ΟΡΙΖΟΝΤΟΓΡΑΦΙΑ	ΣΧΕΔΙΟ ΤΗΣ ΔΙΑΔΕΙΞΗΣ 4
ΚΑΙΜΑΚΑ 1:5000	
Ο ΜΕΛΕΤΗΤΗΣ	ΚΩΝΣΤΑΝΤΙΝΟΣ Σ. ΣΤΟΥΝΤΑΚΗΣ ΔΙΠΛΩΜ. ΠΟΛΙΤΙΚΟΣ ΜΗΧΑΝΙΚΟΣ ΠΡΩΤΕΥΣΗΣ ΣΧΟΛΗΣ ΠΑΝΕΠΙΣΤΗΡΙΟΥ ΠΑΤΡΩΝ ΜΕΛΟΣ Τ.Ε.Ε. - ΑΡΙΘΜΟΣ ΜΗΤΡΩΟΥ 10424 ΡΗΓ. ΦΕΡΡΑΡΙΟΥ 153 & ΚΝΗΡΗ, ΤΗΛ. 2610-332264 Α.Φ.Μ.: 104129270 - Β' Σ.Ο.Υ. ΠΑΤΡΩΝ
ΠΑΤΡΑ 21/03 / 2012 ΟΙ ΕΠΙΒΕΒΛΕΤΕΣ ΜΗΧΙΚΟΙ	ΘΕΩΡΗΘΗΚΕ ΠΑΤΡΑ 21/03 / 2012 ΟΙ ΠΡΟΪΣΤΑΜΕΝΟΙ ΔΕΛΑΣ ΥΠΗΡΕΣΙΑΣ (ΠΡΩΗΝ Τ.Υ.Δ.Κ.)
ΚΩΝΣΤΑΝΤΙΝΟΣ ΚΑΡΑΓΙΑΝΝΗΣ Πολιτικός Μηχανικός Τ.Ε.	ΝΙΚΟΛΑΟΣ Γ. ΜΟΡΑΪΤΗΣ ΜΗ Μηχανικός με Α.Β. Προτάμενος Γ.Τ.Υ.